


PLANO DE OBSTÁCULOS DE AERÓDROMO  
TIPO A (LIMITACIONES DE UTILIZACIÓN)

ALICANTE/Allcante-Elche Miguel Hernández  
RWY 28

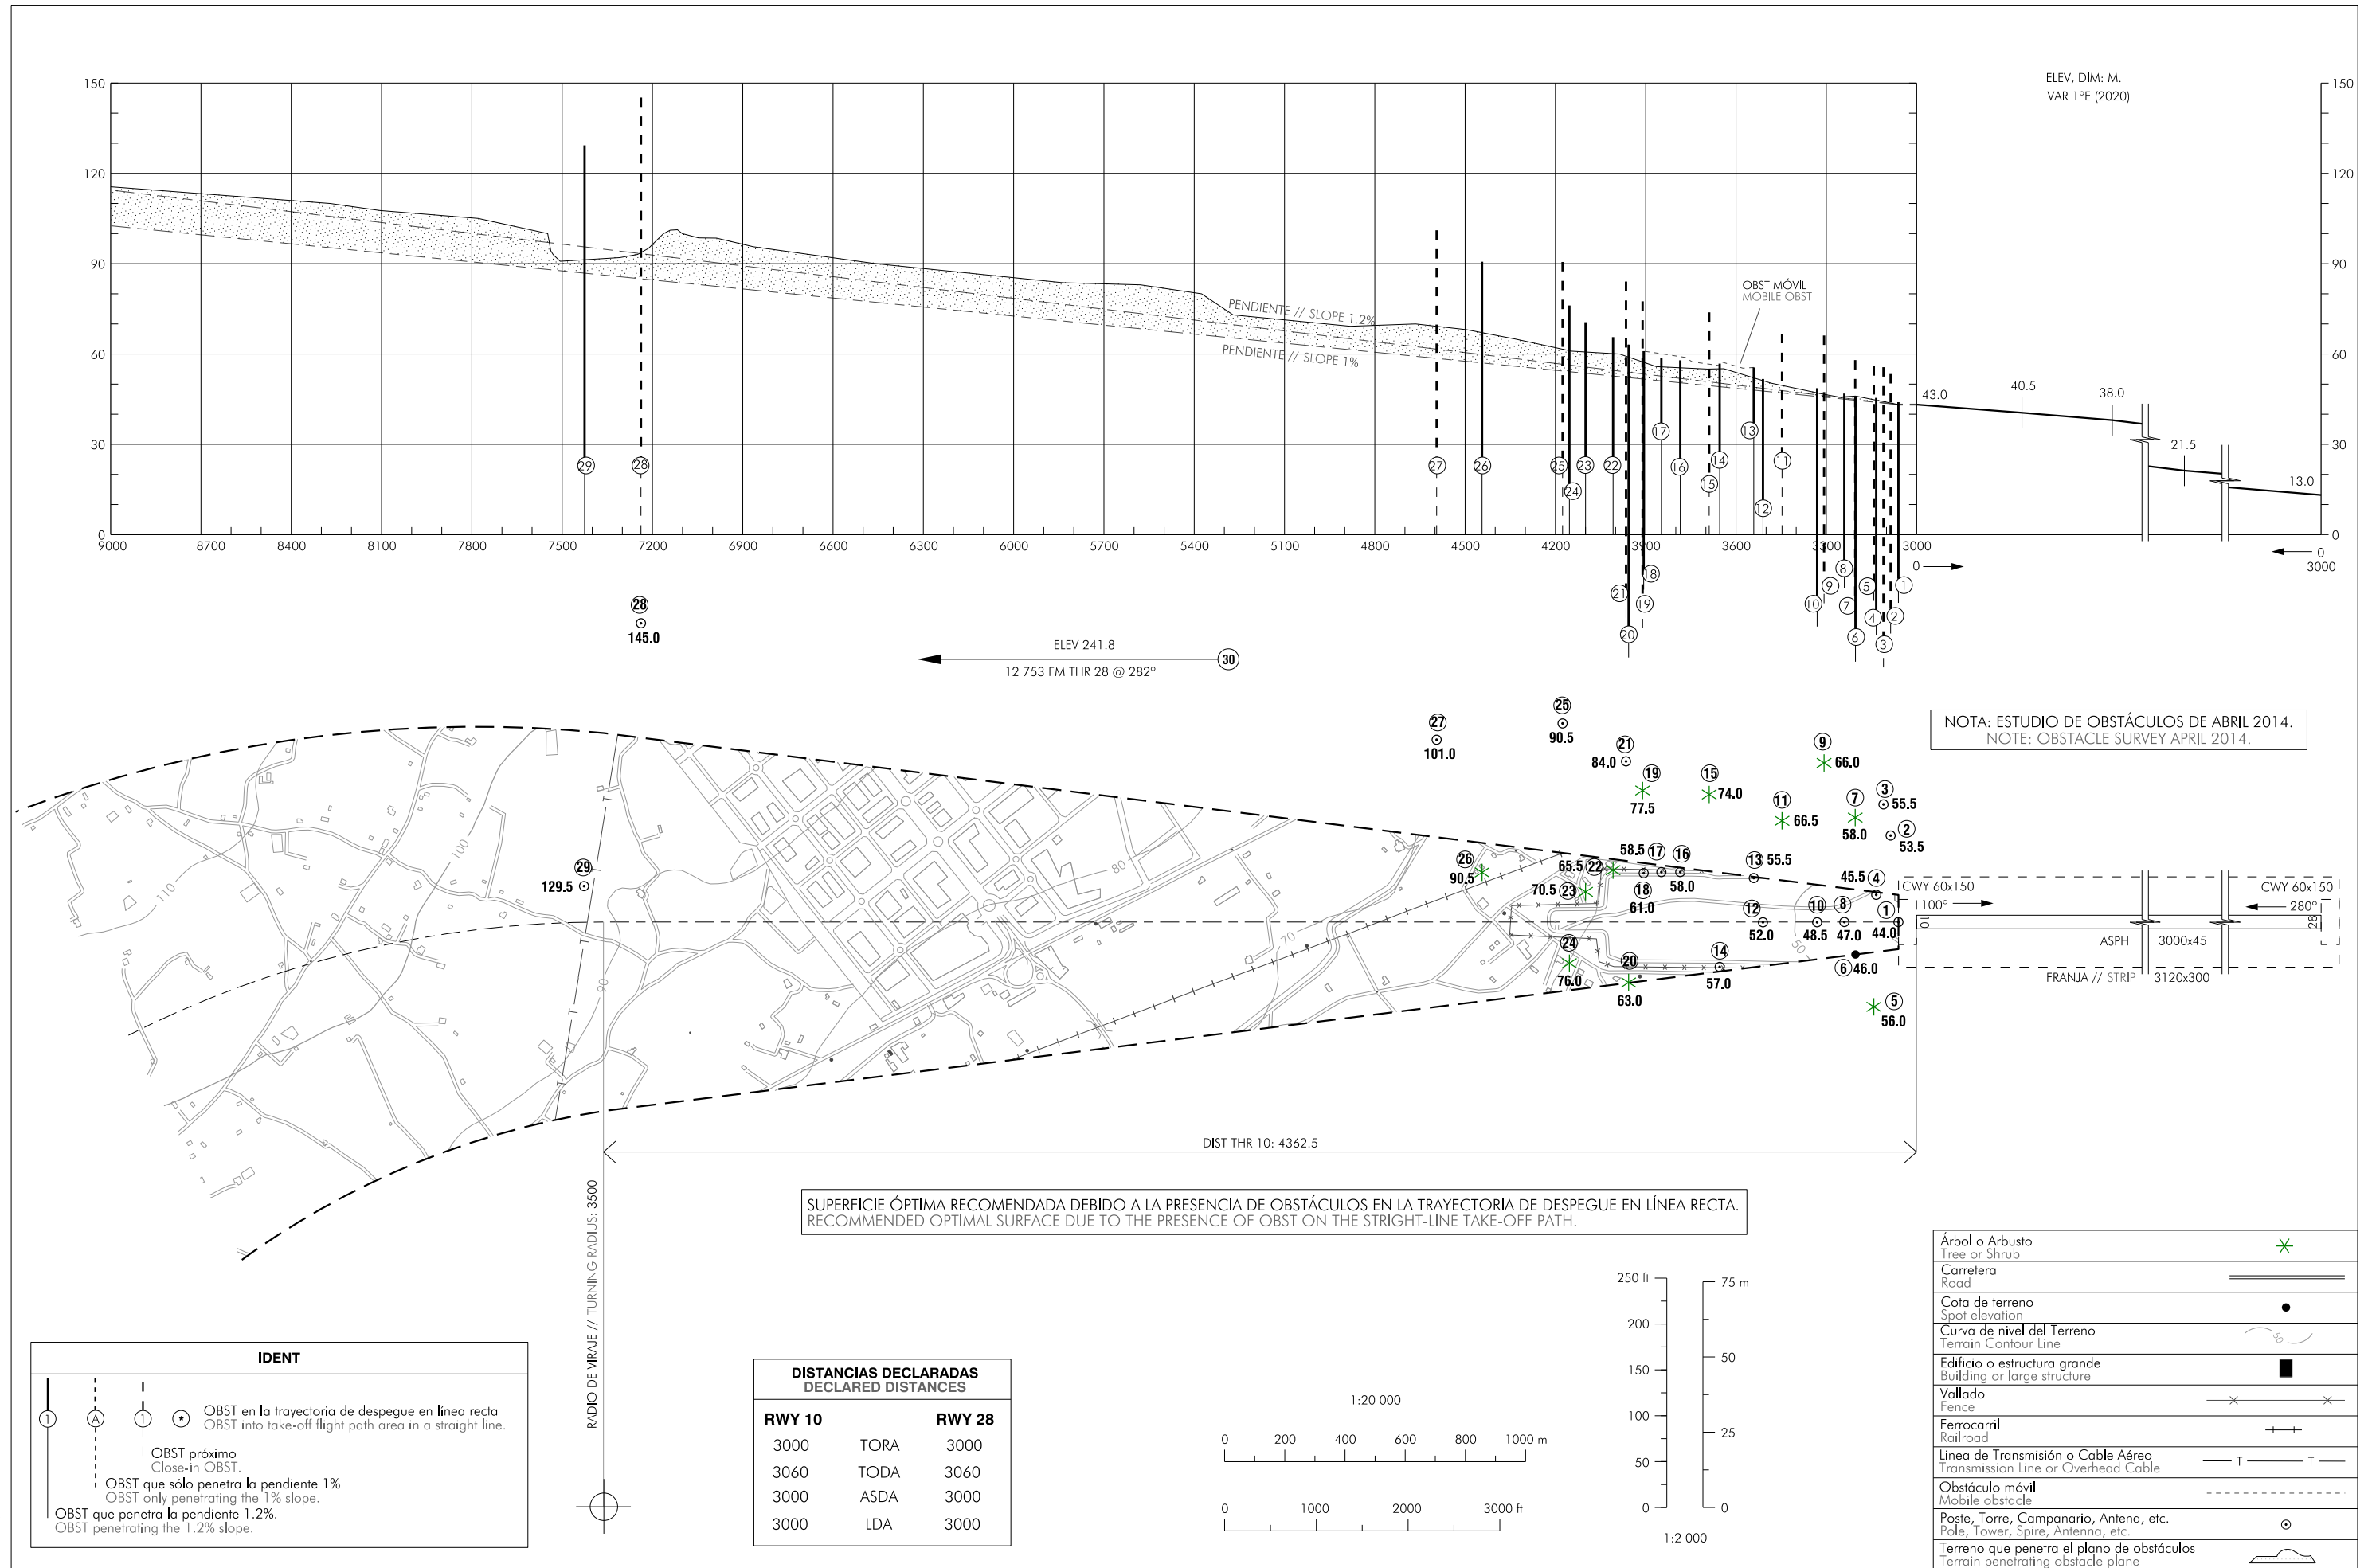

CAMBIOS, NOMBRE DEL AD.  
CHANGES, NAME OF AD.

**INTENCIONADAMENTE EN BLANCO**  
**INTENTIONALLY BLANK**