


PLANO DE OBSTÁCULOS DE AERÓDROMO OACI
TIPO A (LIMITACIONES DE UTILIZACIÓN)

ALMERÍA
RWY 25

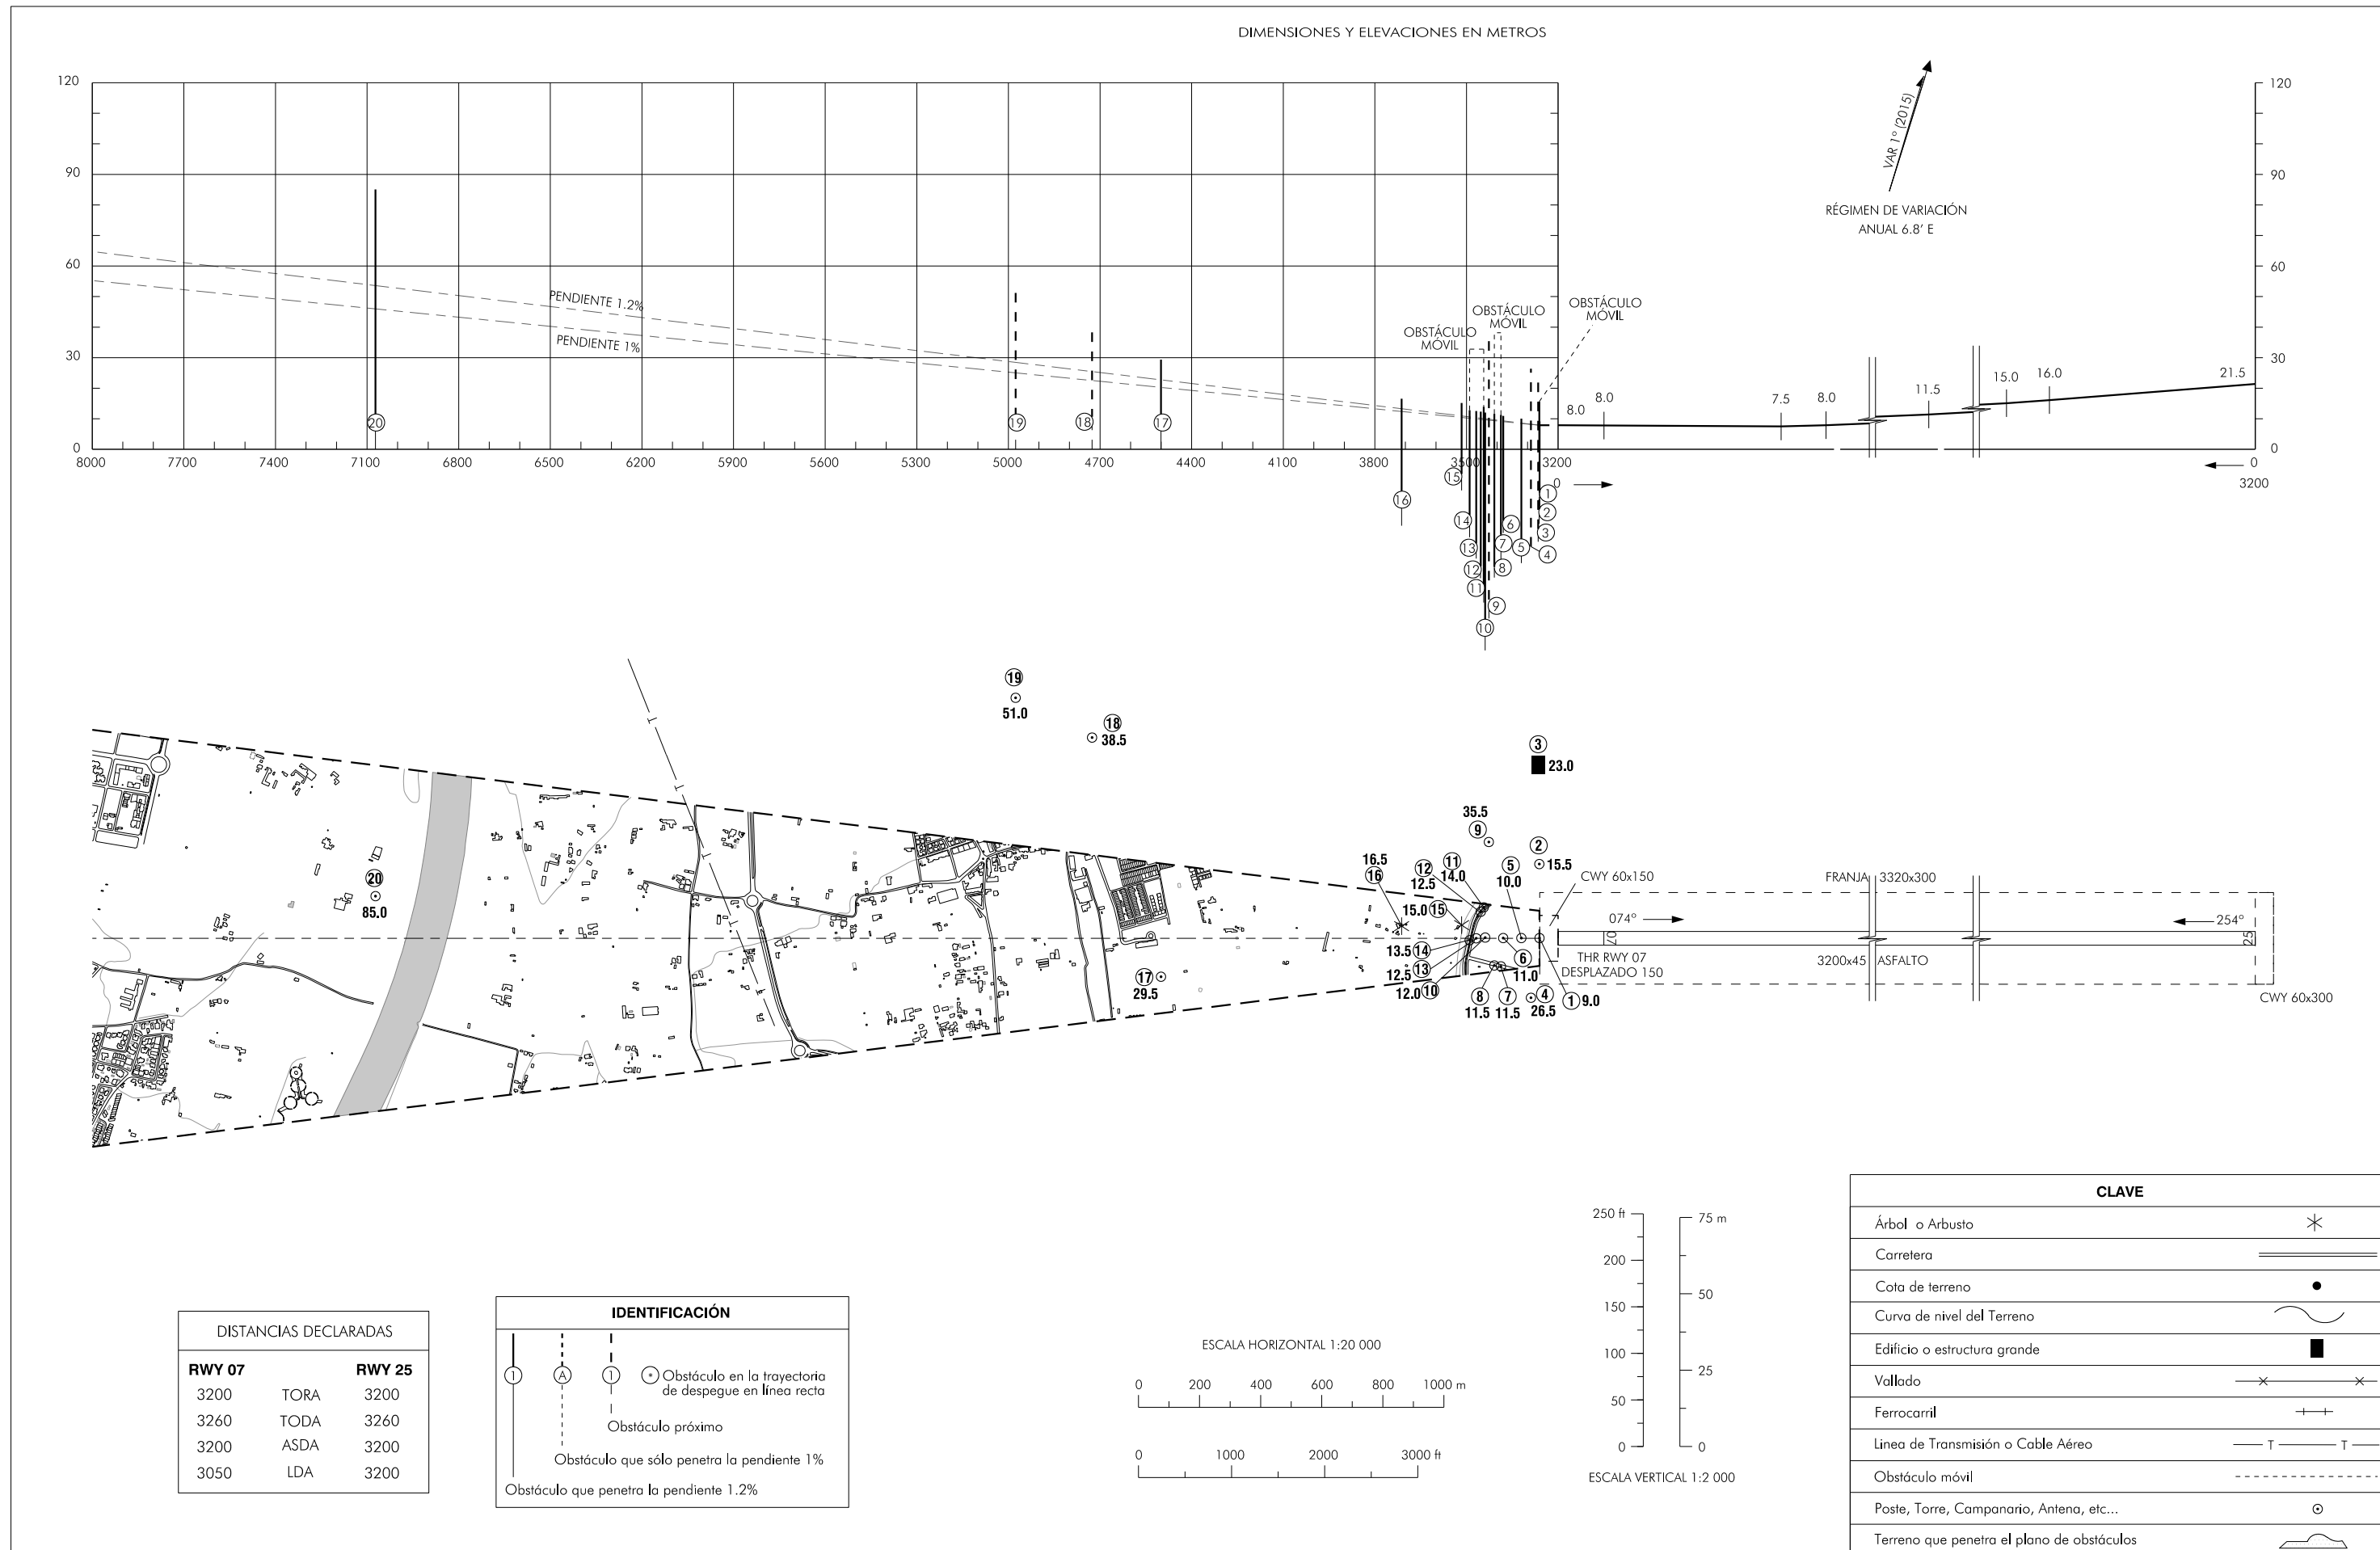

CAMBIO: NUEVO ESTUDIO OBSTÁCULOS, SIMBOLOGÍA.

INTENCIONADAMENTE EN BLANCO
INTENTIONALLY BLANK