


PLANO DE OBSTÁCULOS DE AERÓDROMO  
TIPO A (LIMITACIONES DE UTILIZACIÓN)

BILBAO  
RWY 12

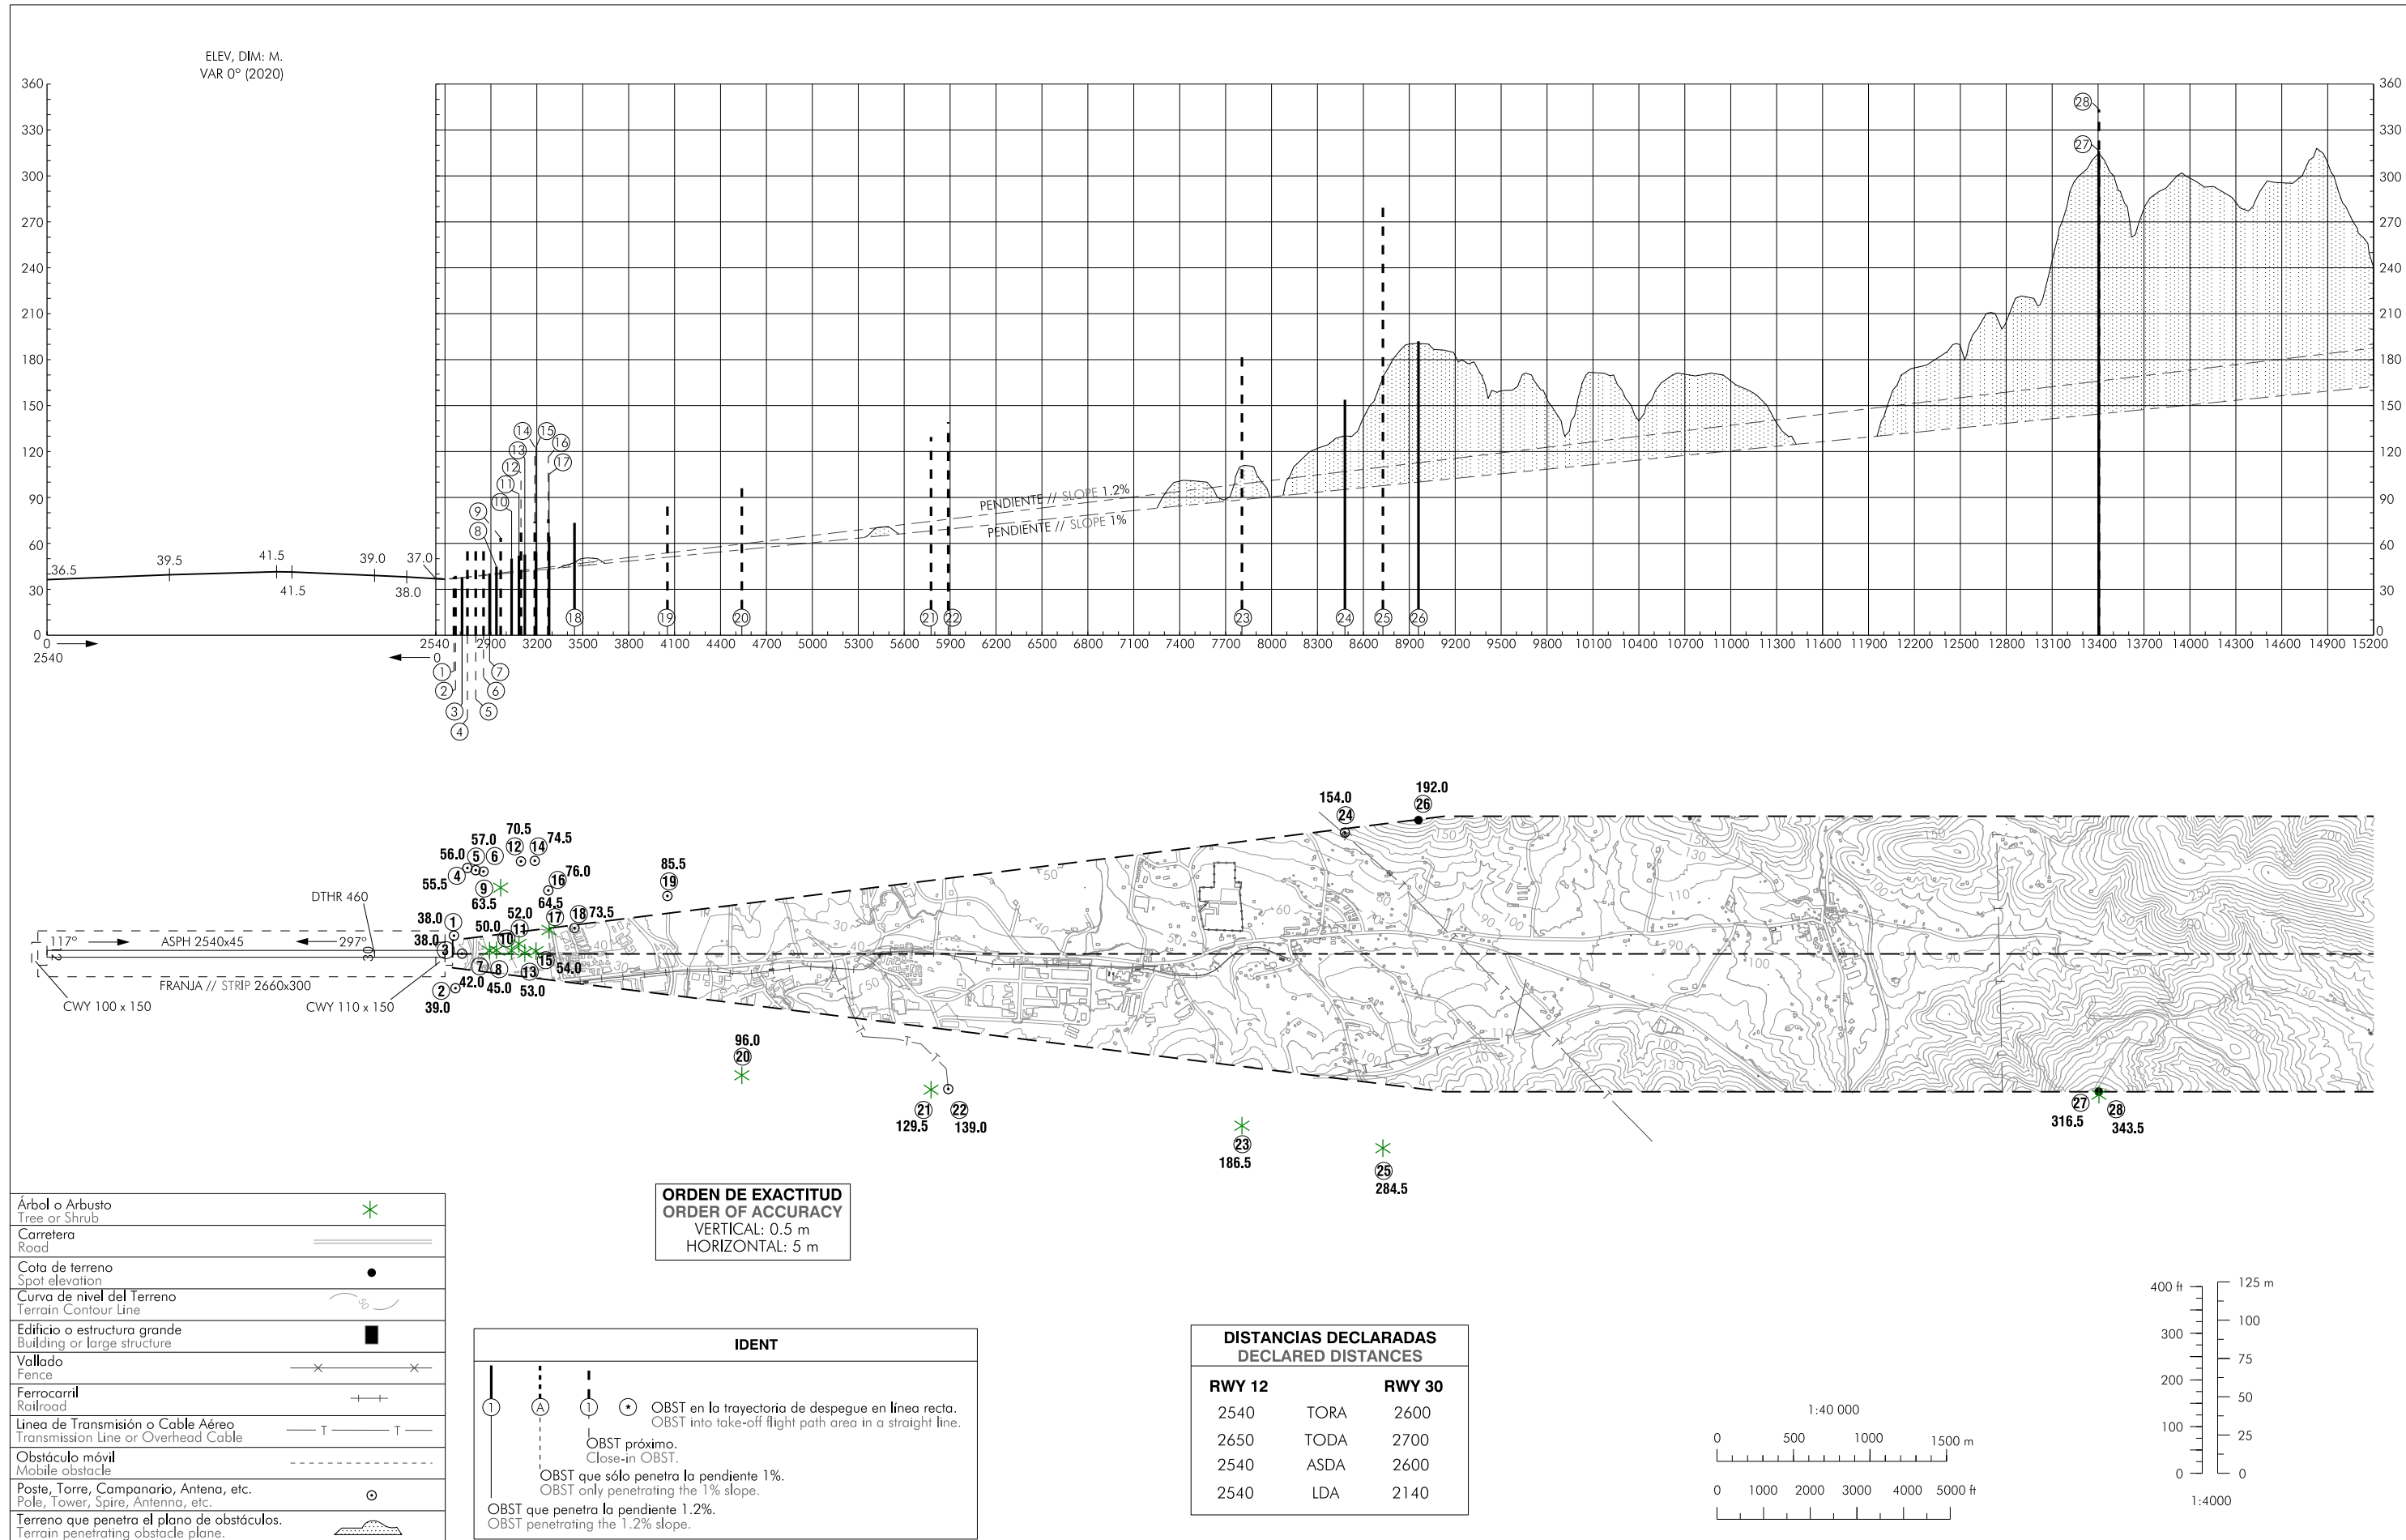

CAMBIOS: NUEVO ESTUDIO DE OBSTÁCULOS.  
CHANGES: NEW OBSTACLE SURVEY...

**INTENCIONADAMENTE EN BLANCO**  
**INTENTIONALLY BLANK**