


PLANO DE OBSTÁCULOS DE AERÓDROMO - OACI
TIPO A (LIMITACIONES DE UTILIZACIÓN)

BARCELONA/Josep Tarradellas Barcelona-EI Prat
RWY 02

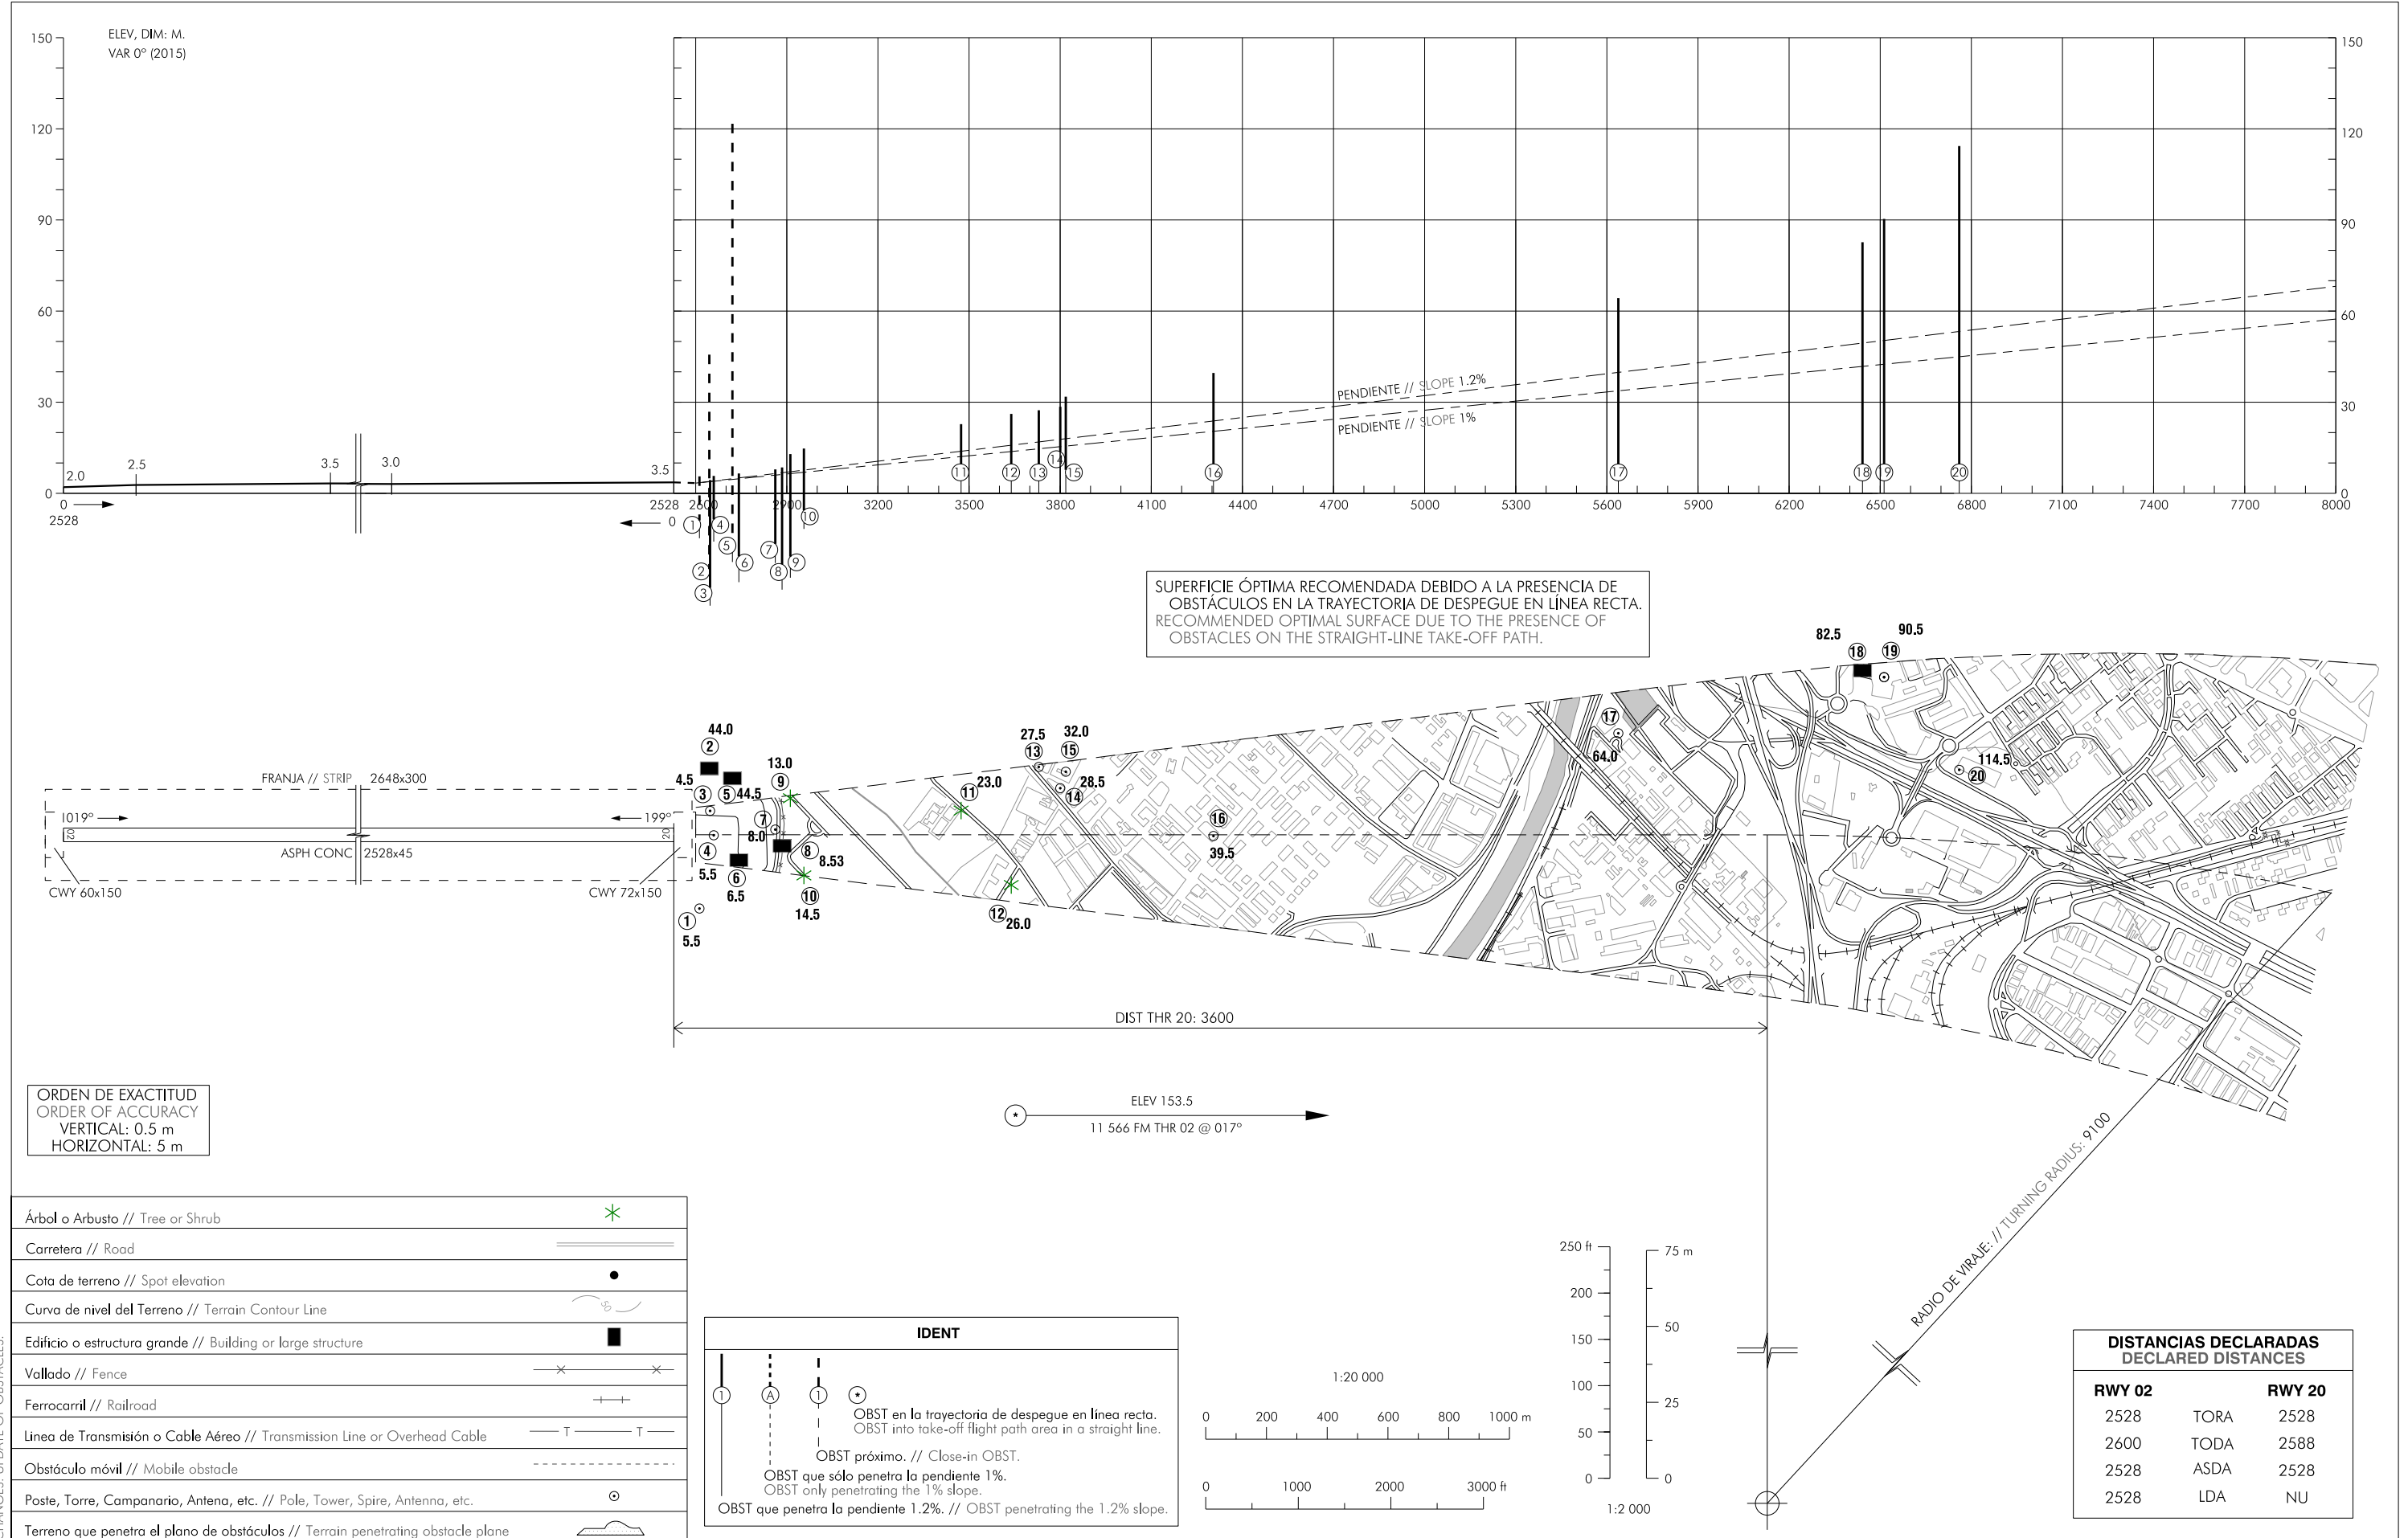

CAMBIOS: ACTUALIZACIÓN DE OBSTÁCULOS.
CHANGES: UPDATE OF OBSTACLES.

INTENCIONADAMENTE EN BLANCO
INTENTIONALLY BLANK