


PLANO DE OBSTÁCULOS DE AERÓDROMO - OACI  
TIPO A (LIMITACIONES DE UTILIZACIÓN)

BARCELONA/Josep Tarradellas Barcelona-EI Prat  
RWY 07L

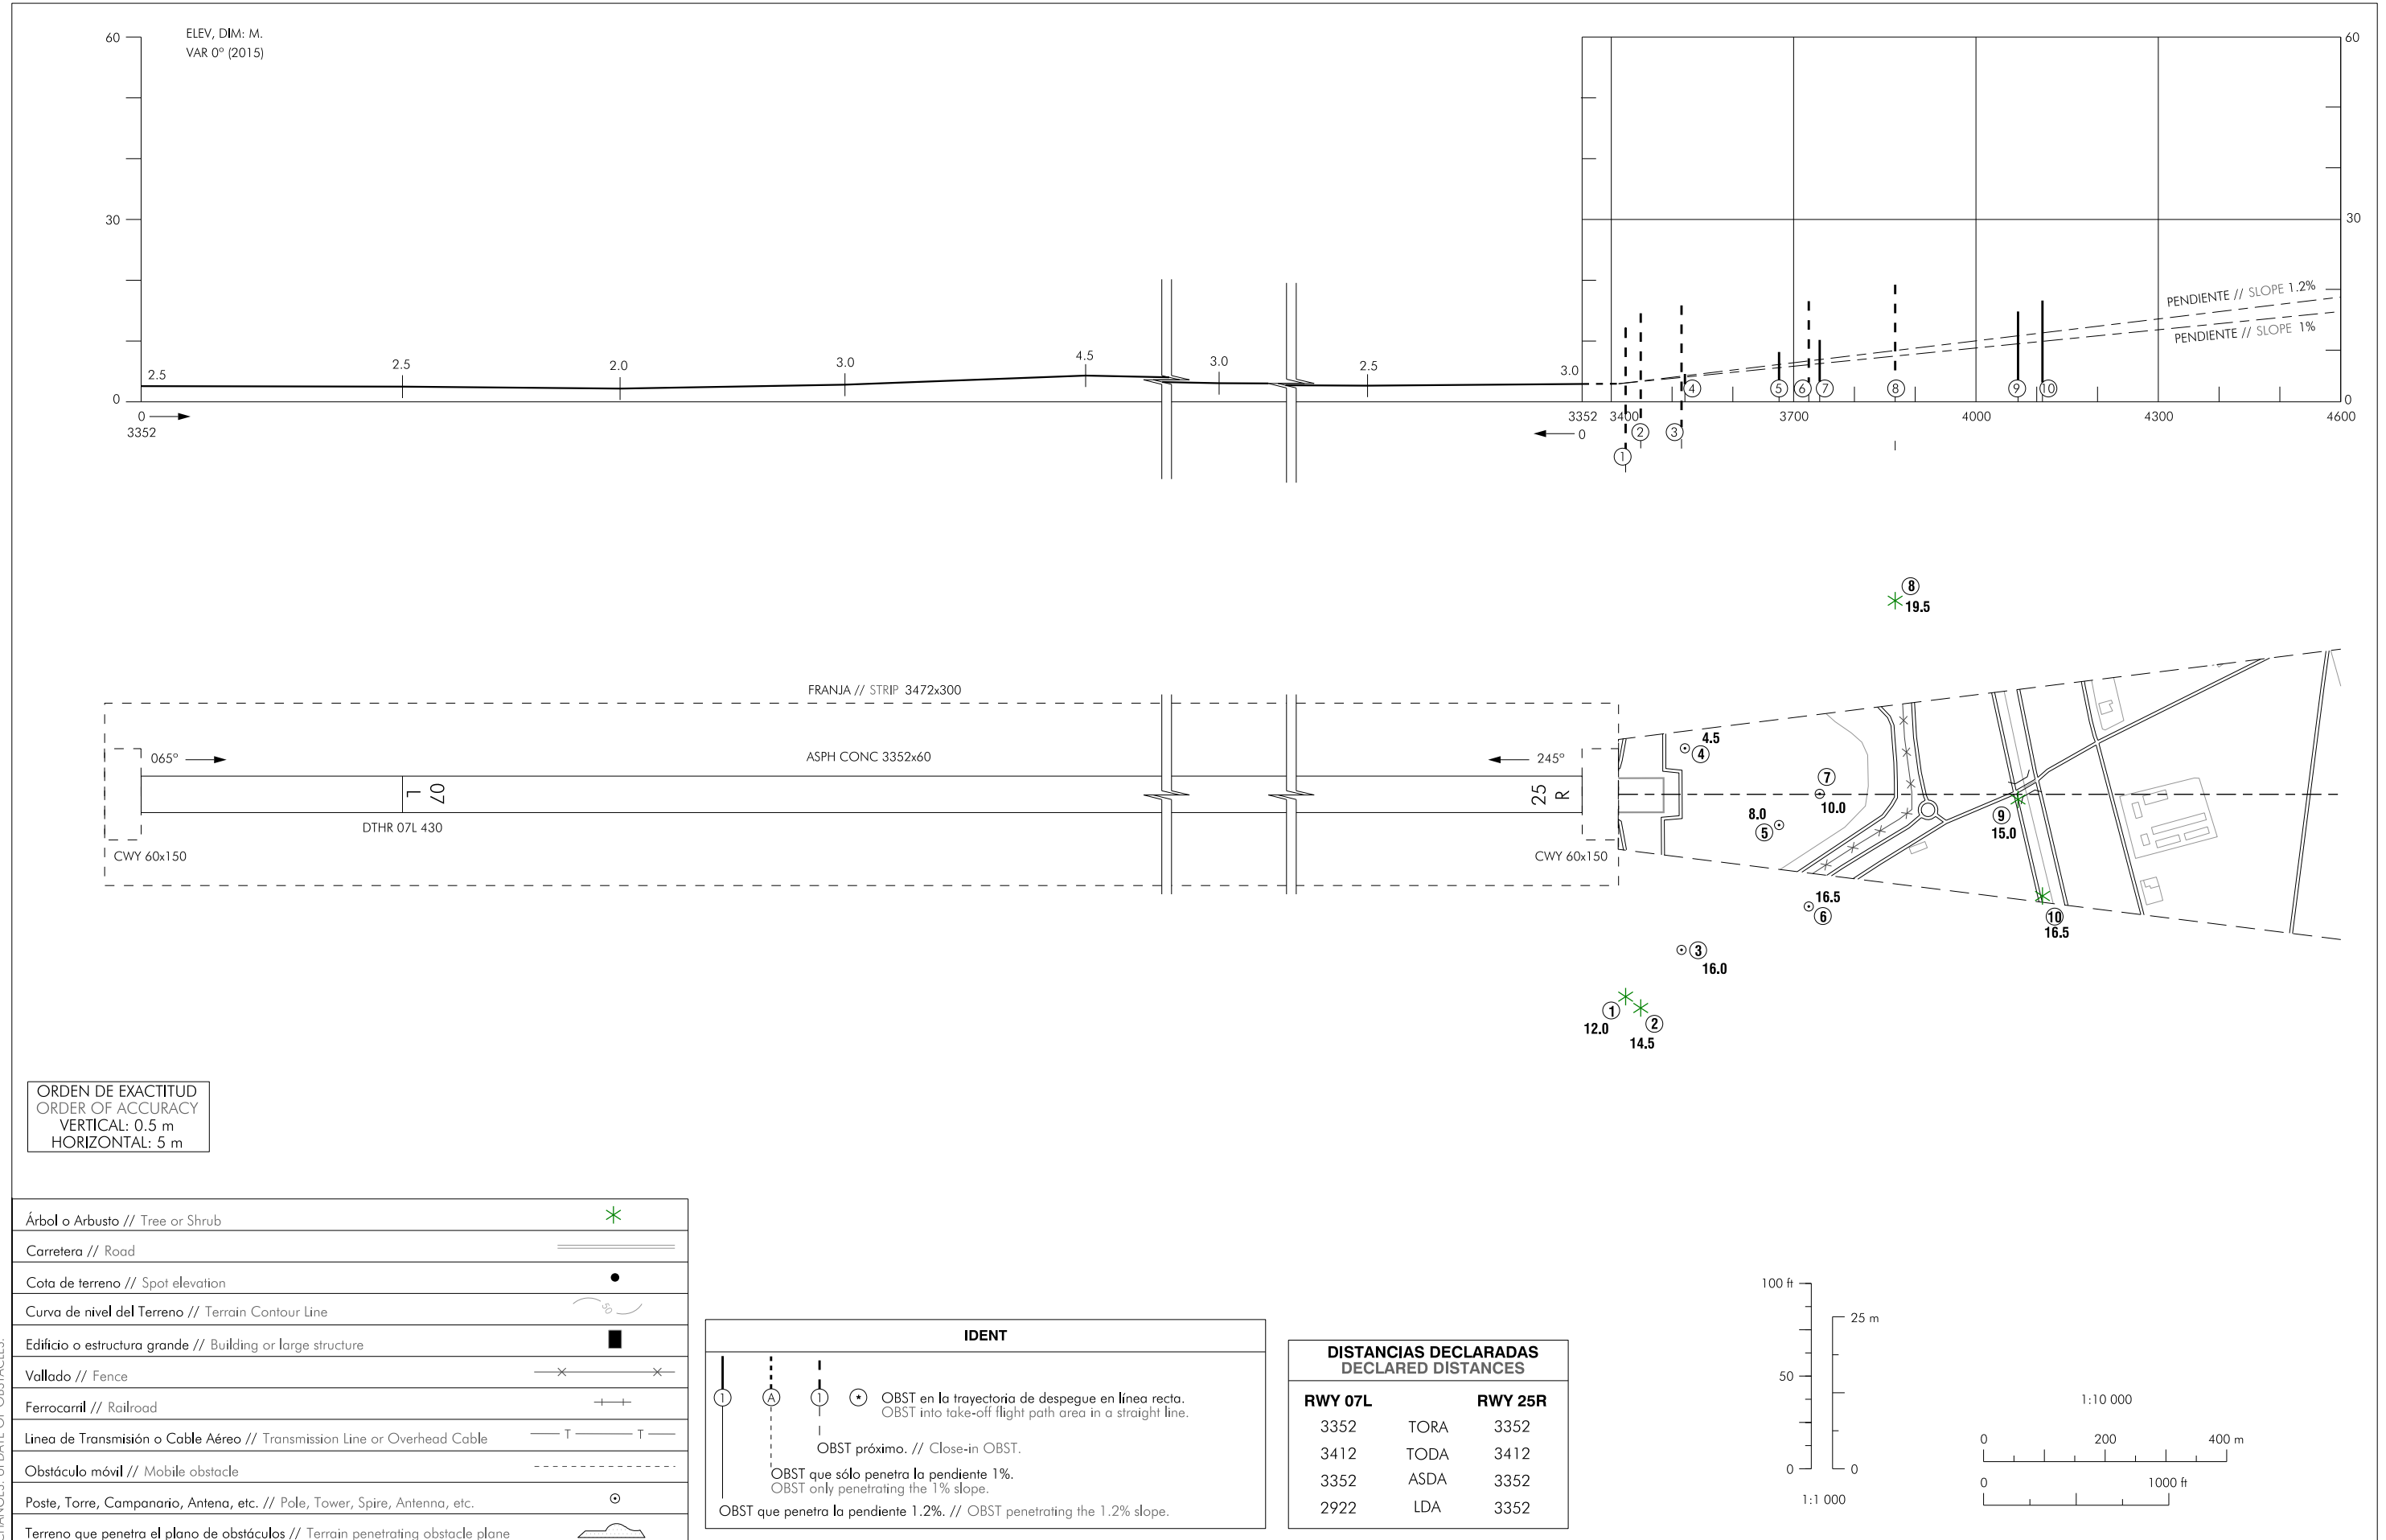

CAMBIOS: ACTUALIZACIÓN DE OBSTÁCULOS.  
CHANGES: UPDATE OF OBSTACLES.

**INTENCIONADAMENTE EN BLANCO**  
**INTENTIONALLY BLANK**