


PLANO DE OBSTÁCULOS DE AERÓDROMO OACI
TIPO A (LIMITACIONES DE UTILIZACIÓN)

MADRID/Getafe
RWY 05

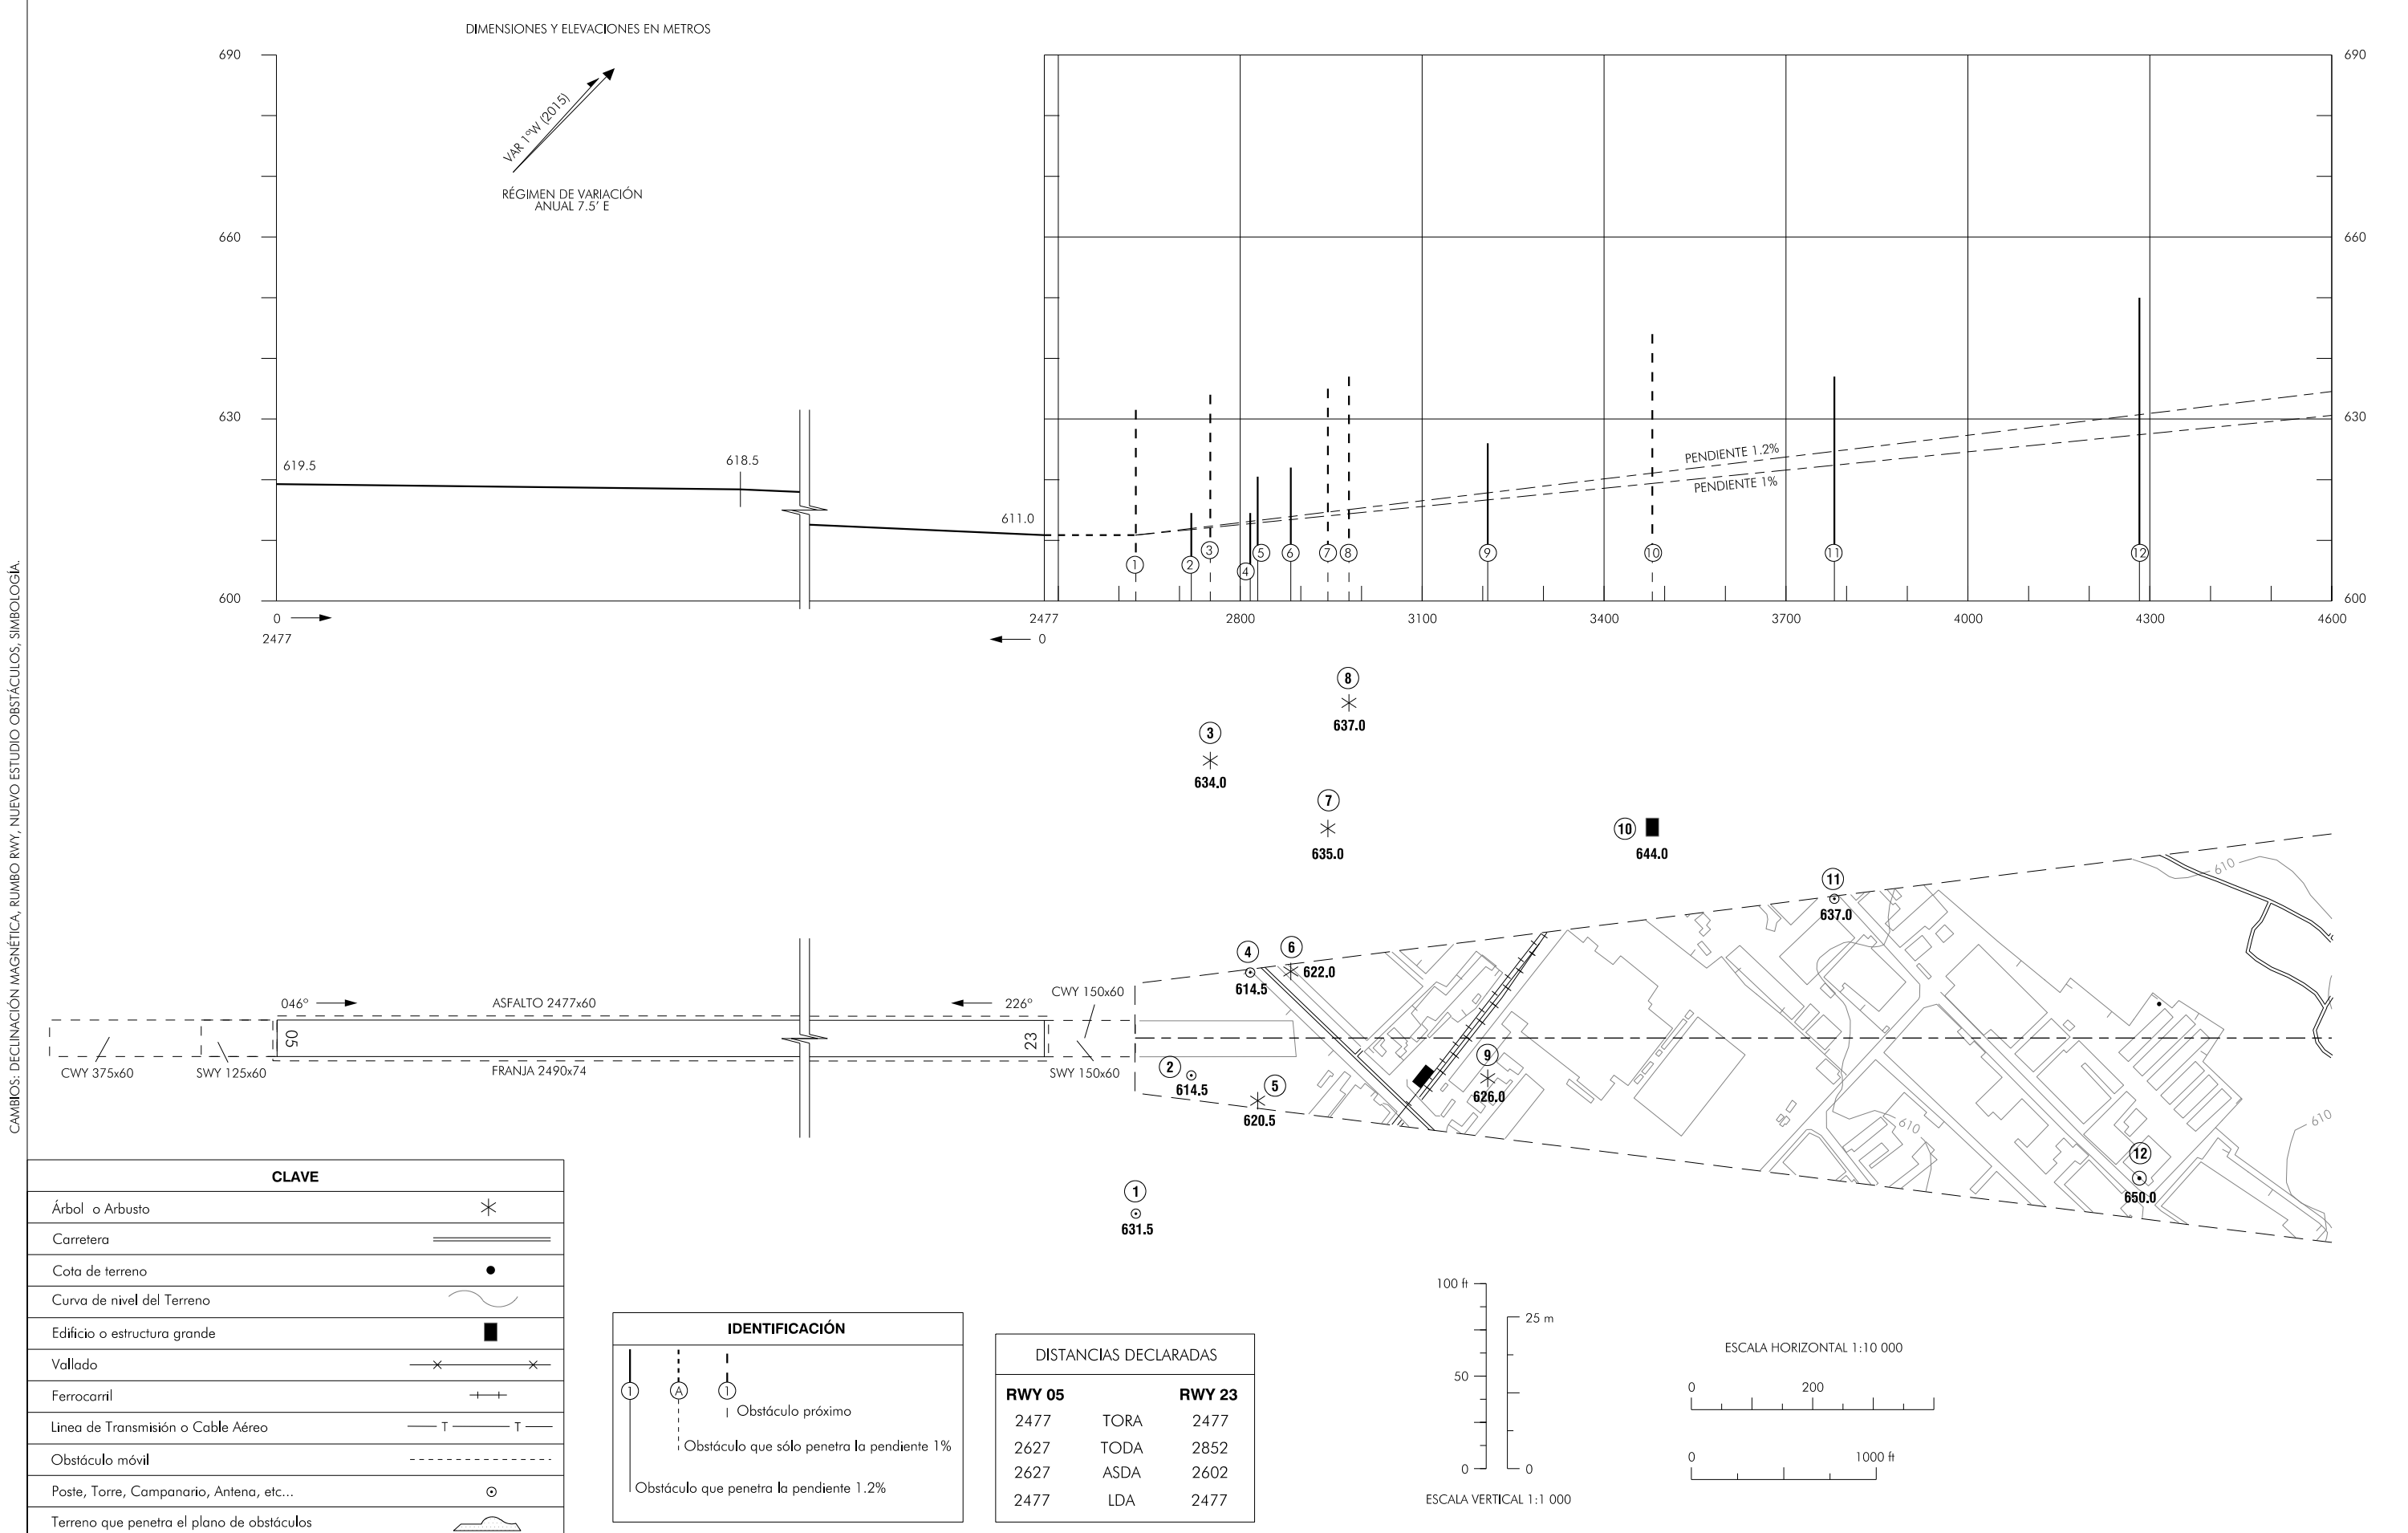

CAMBIOS: DECLINACIÓN MAGNÉTICA, RUMBO RWY, NUEVO ESTUDIO OBSTÁCULOS, SIMBOLOGÍA.

INTENCIONADAMENTE EN BLANCO
INTENTIONALLY BLANK