


PLANO DE OBSTÁCULOS DE AERÓDROMO-OACI  
TIPO A (LIMITACIONES DE UTILIZACIÓN)

HUESCA/Pirineos  
RWY 12L

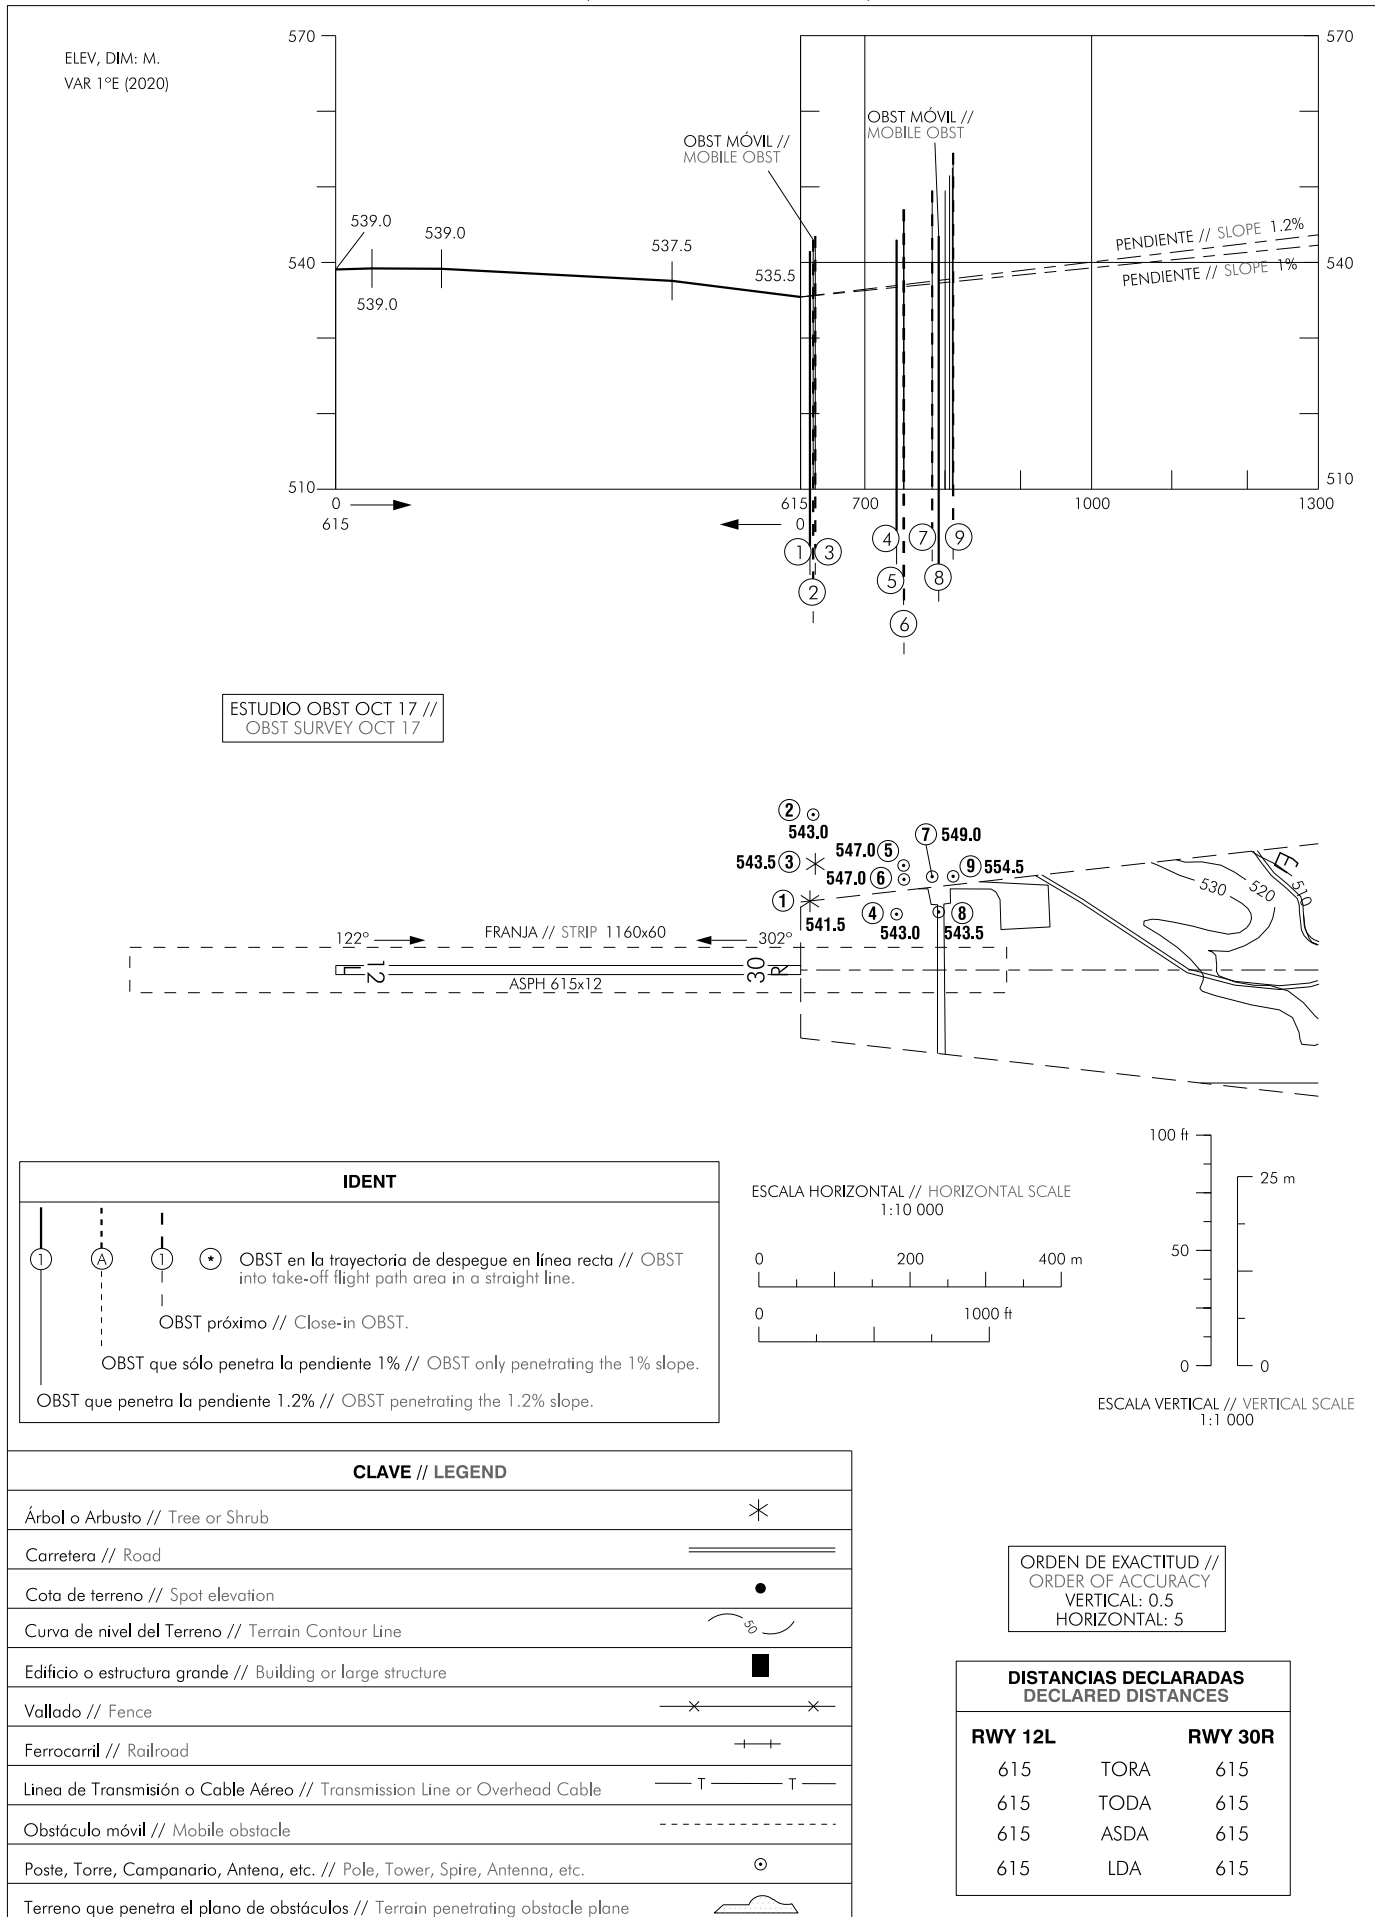

**INTENCIONADAMENTE EN BLANCO**  
**INTENTIONALLY BLANK**