


PLANO DE AERÓDROMO PARA
MOVIMIENTOS EN TIERRA-OACI

ELEV
APN
12

TWR 118.500
GMC 121.925

IBIZA

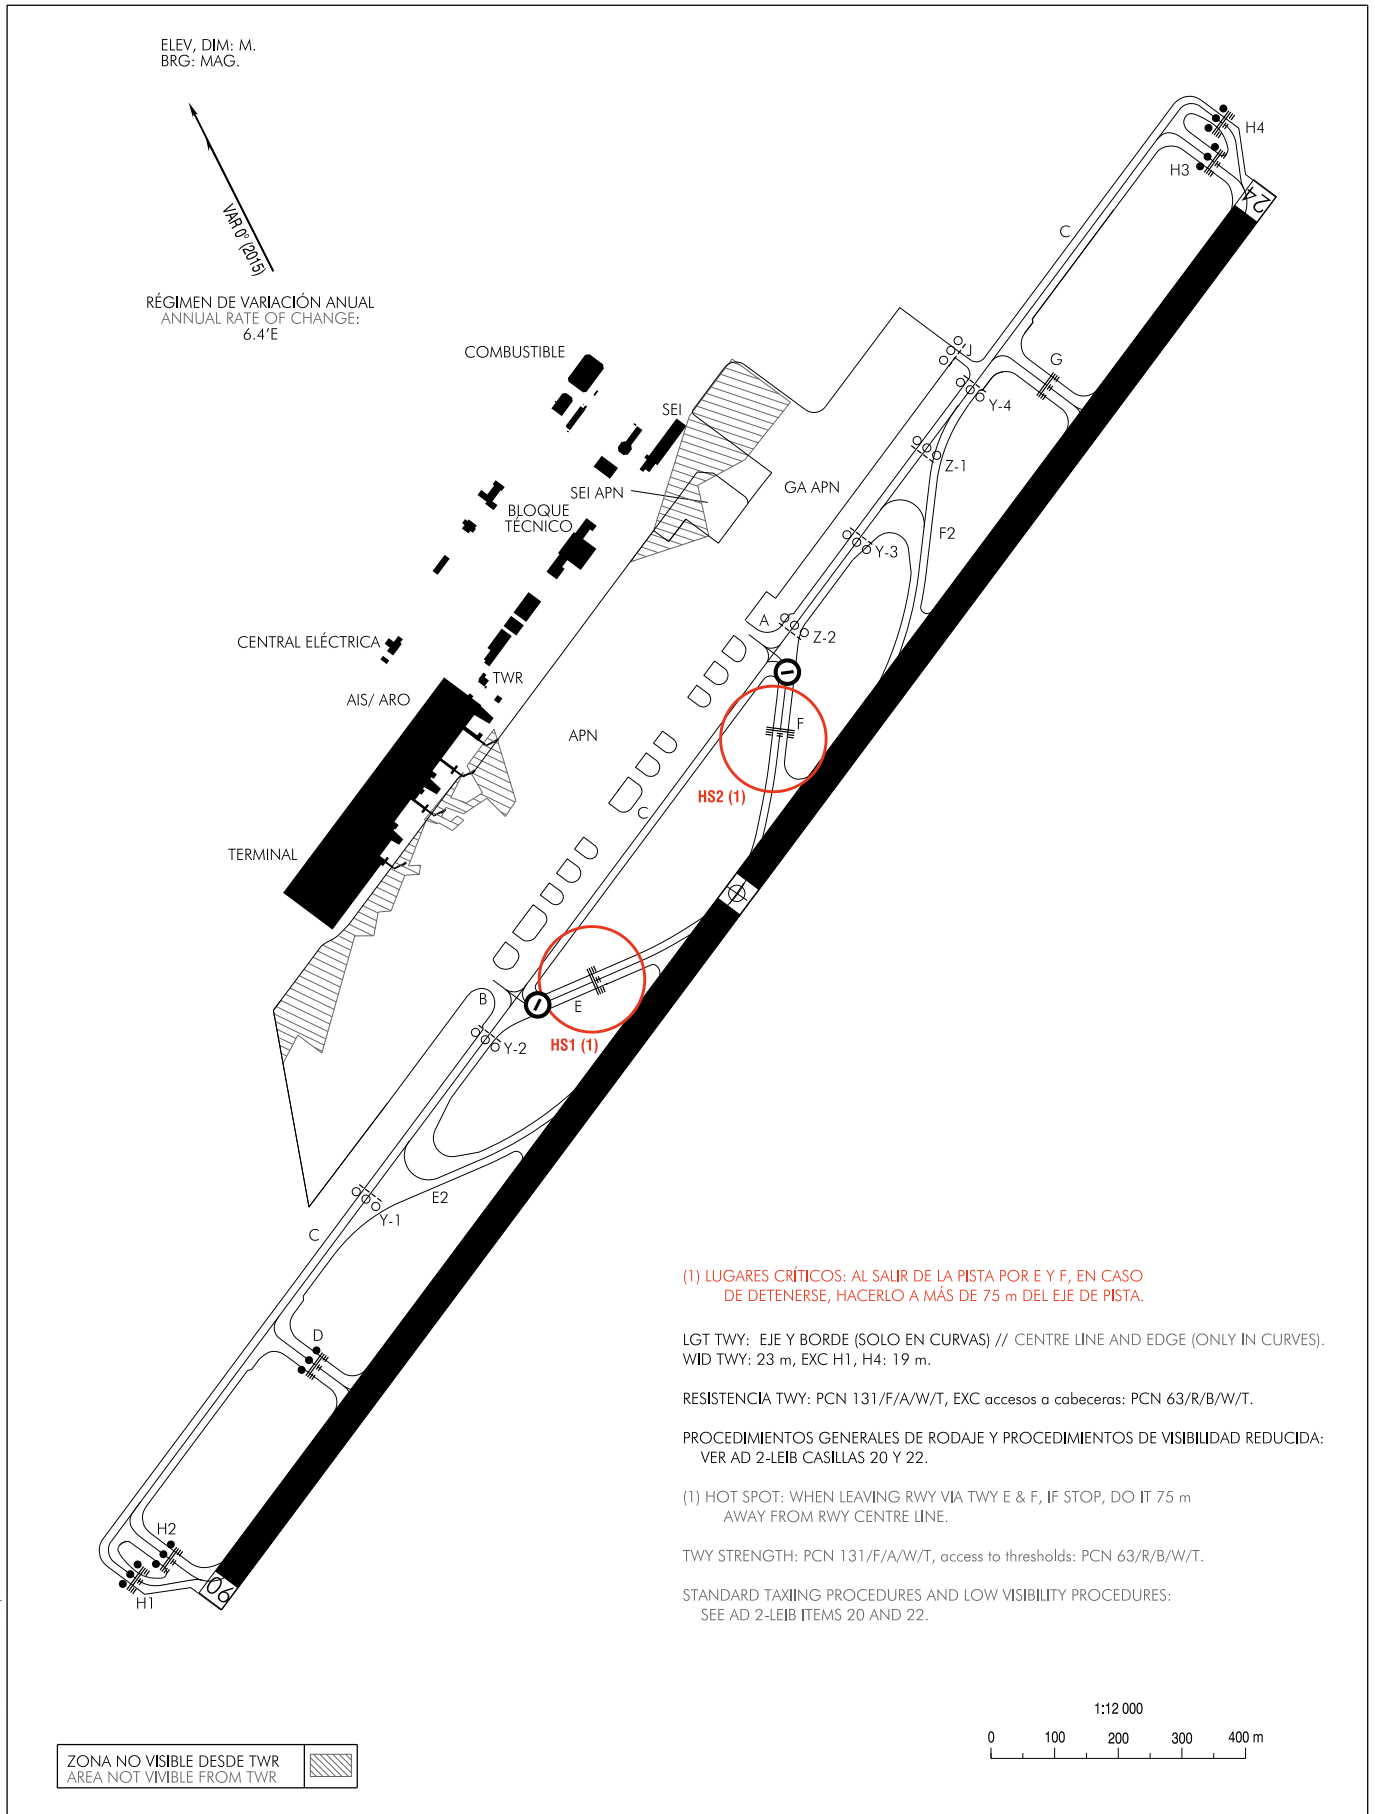

CAMBIOS: AMPLIACIÓN DE PLATAFORMA, SEÑALIZACIÓN TWY E2.
CHANGES: APRON EXTENSION, TWY E2 MARKINGS.

INTENCIONADAMENTE EN BLANCO
INTENTIONALLY BLANK