


PLANO DE OBSTÁCULOS DE AERÓDROMO - OACI  
TIPO A (LIMITACIONES DE UTILIZACIÓN)

MADRID/Adolfo Suárez  
Madrid-Barajas

RWY 14L

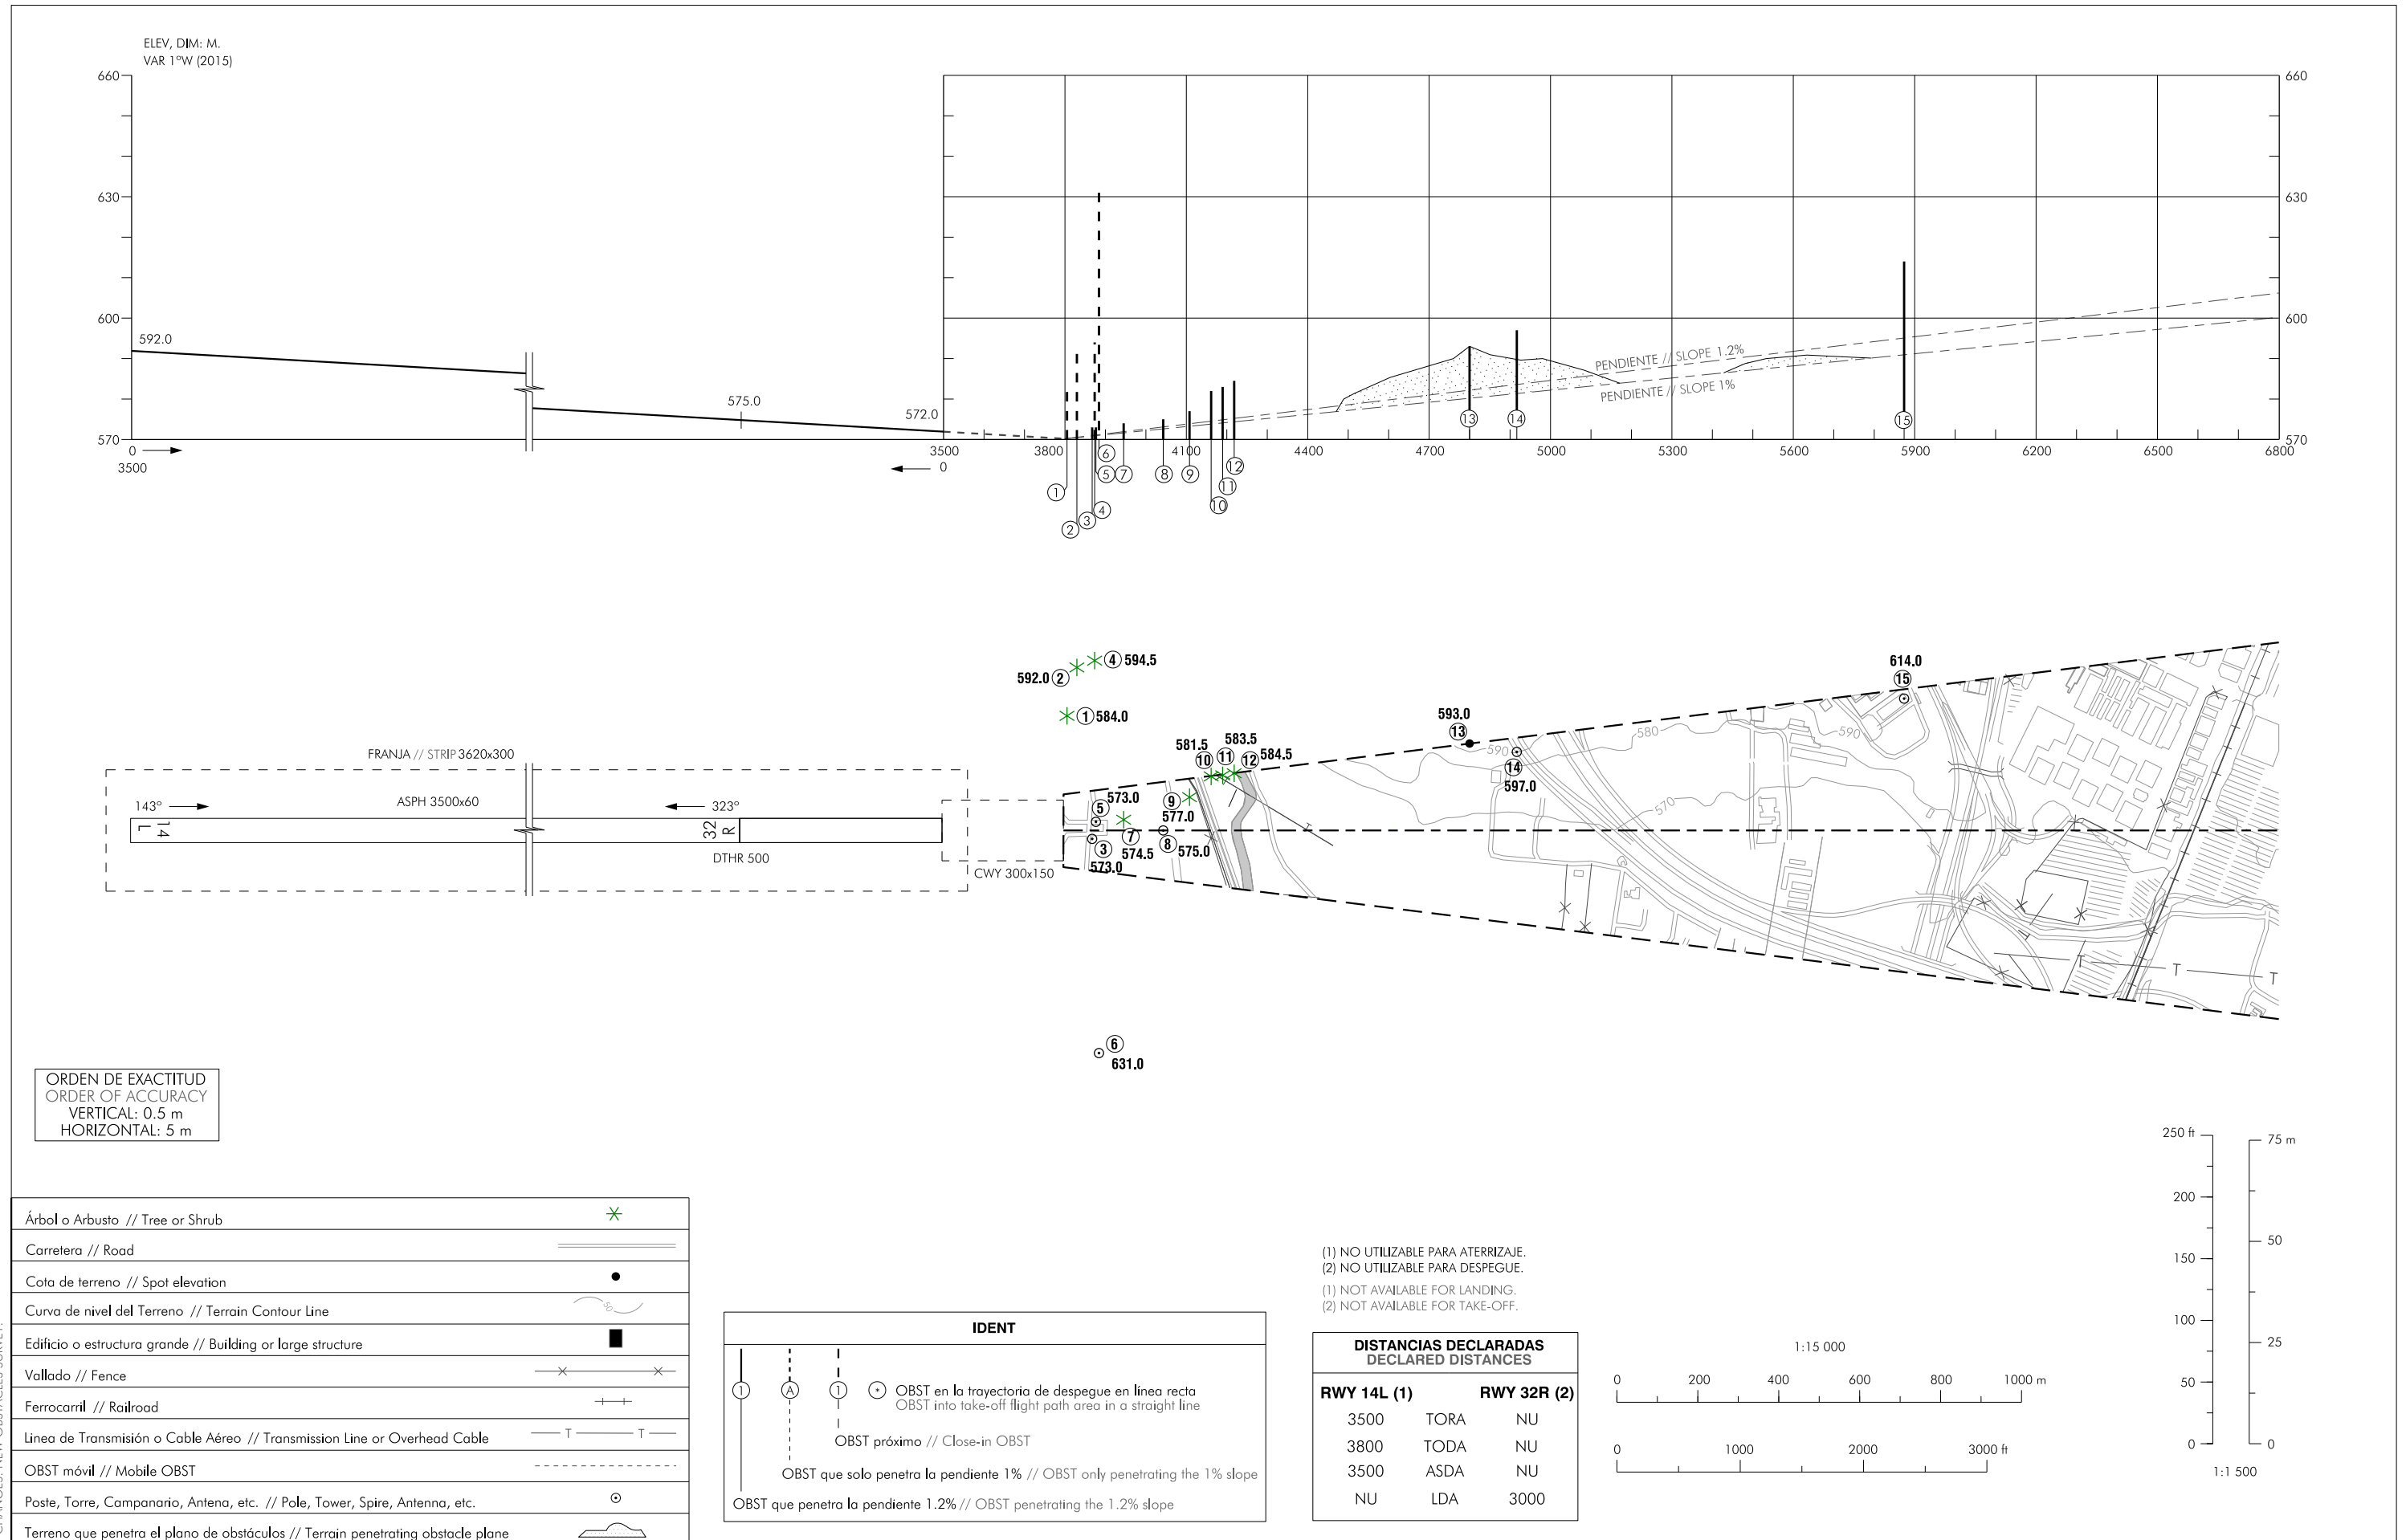

CAMBIOS: NUEVO ESTUDIO OBSTÁCULOS.  
CHANGES: NEW OBSTACLES SURVEY.

**INTENCIONADAMENTE EN BLANCO**  
**INTENTIONALLY BLANK**