


PLANO DE OBSTÁCULOS DE AERÓDROMO - OACI
TIPO A (LIMITACIONES DE UTILIZACIÓN)

MADRID/Adolfo Suárez
Madrid-Barajas
RWY 14R

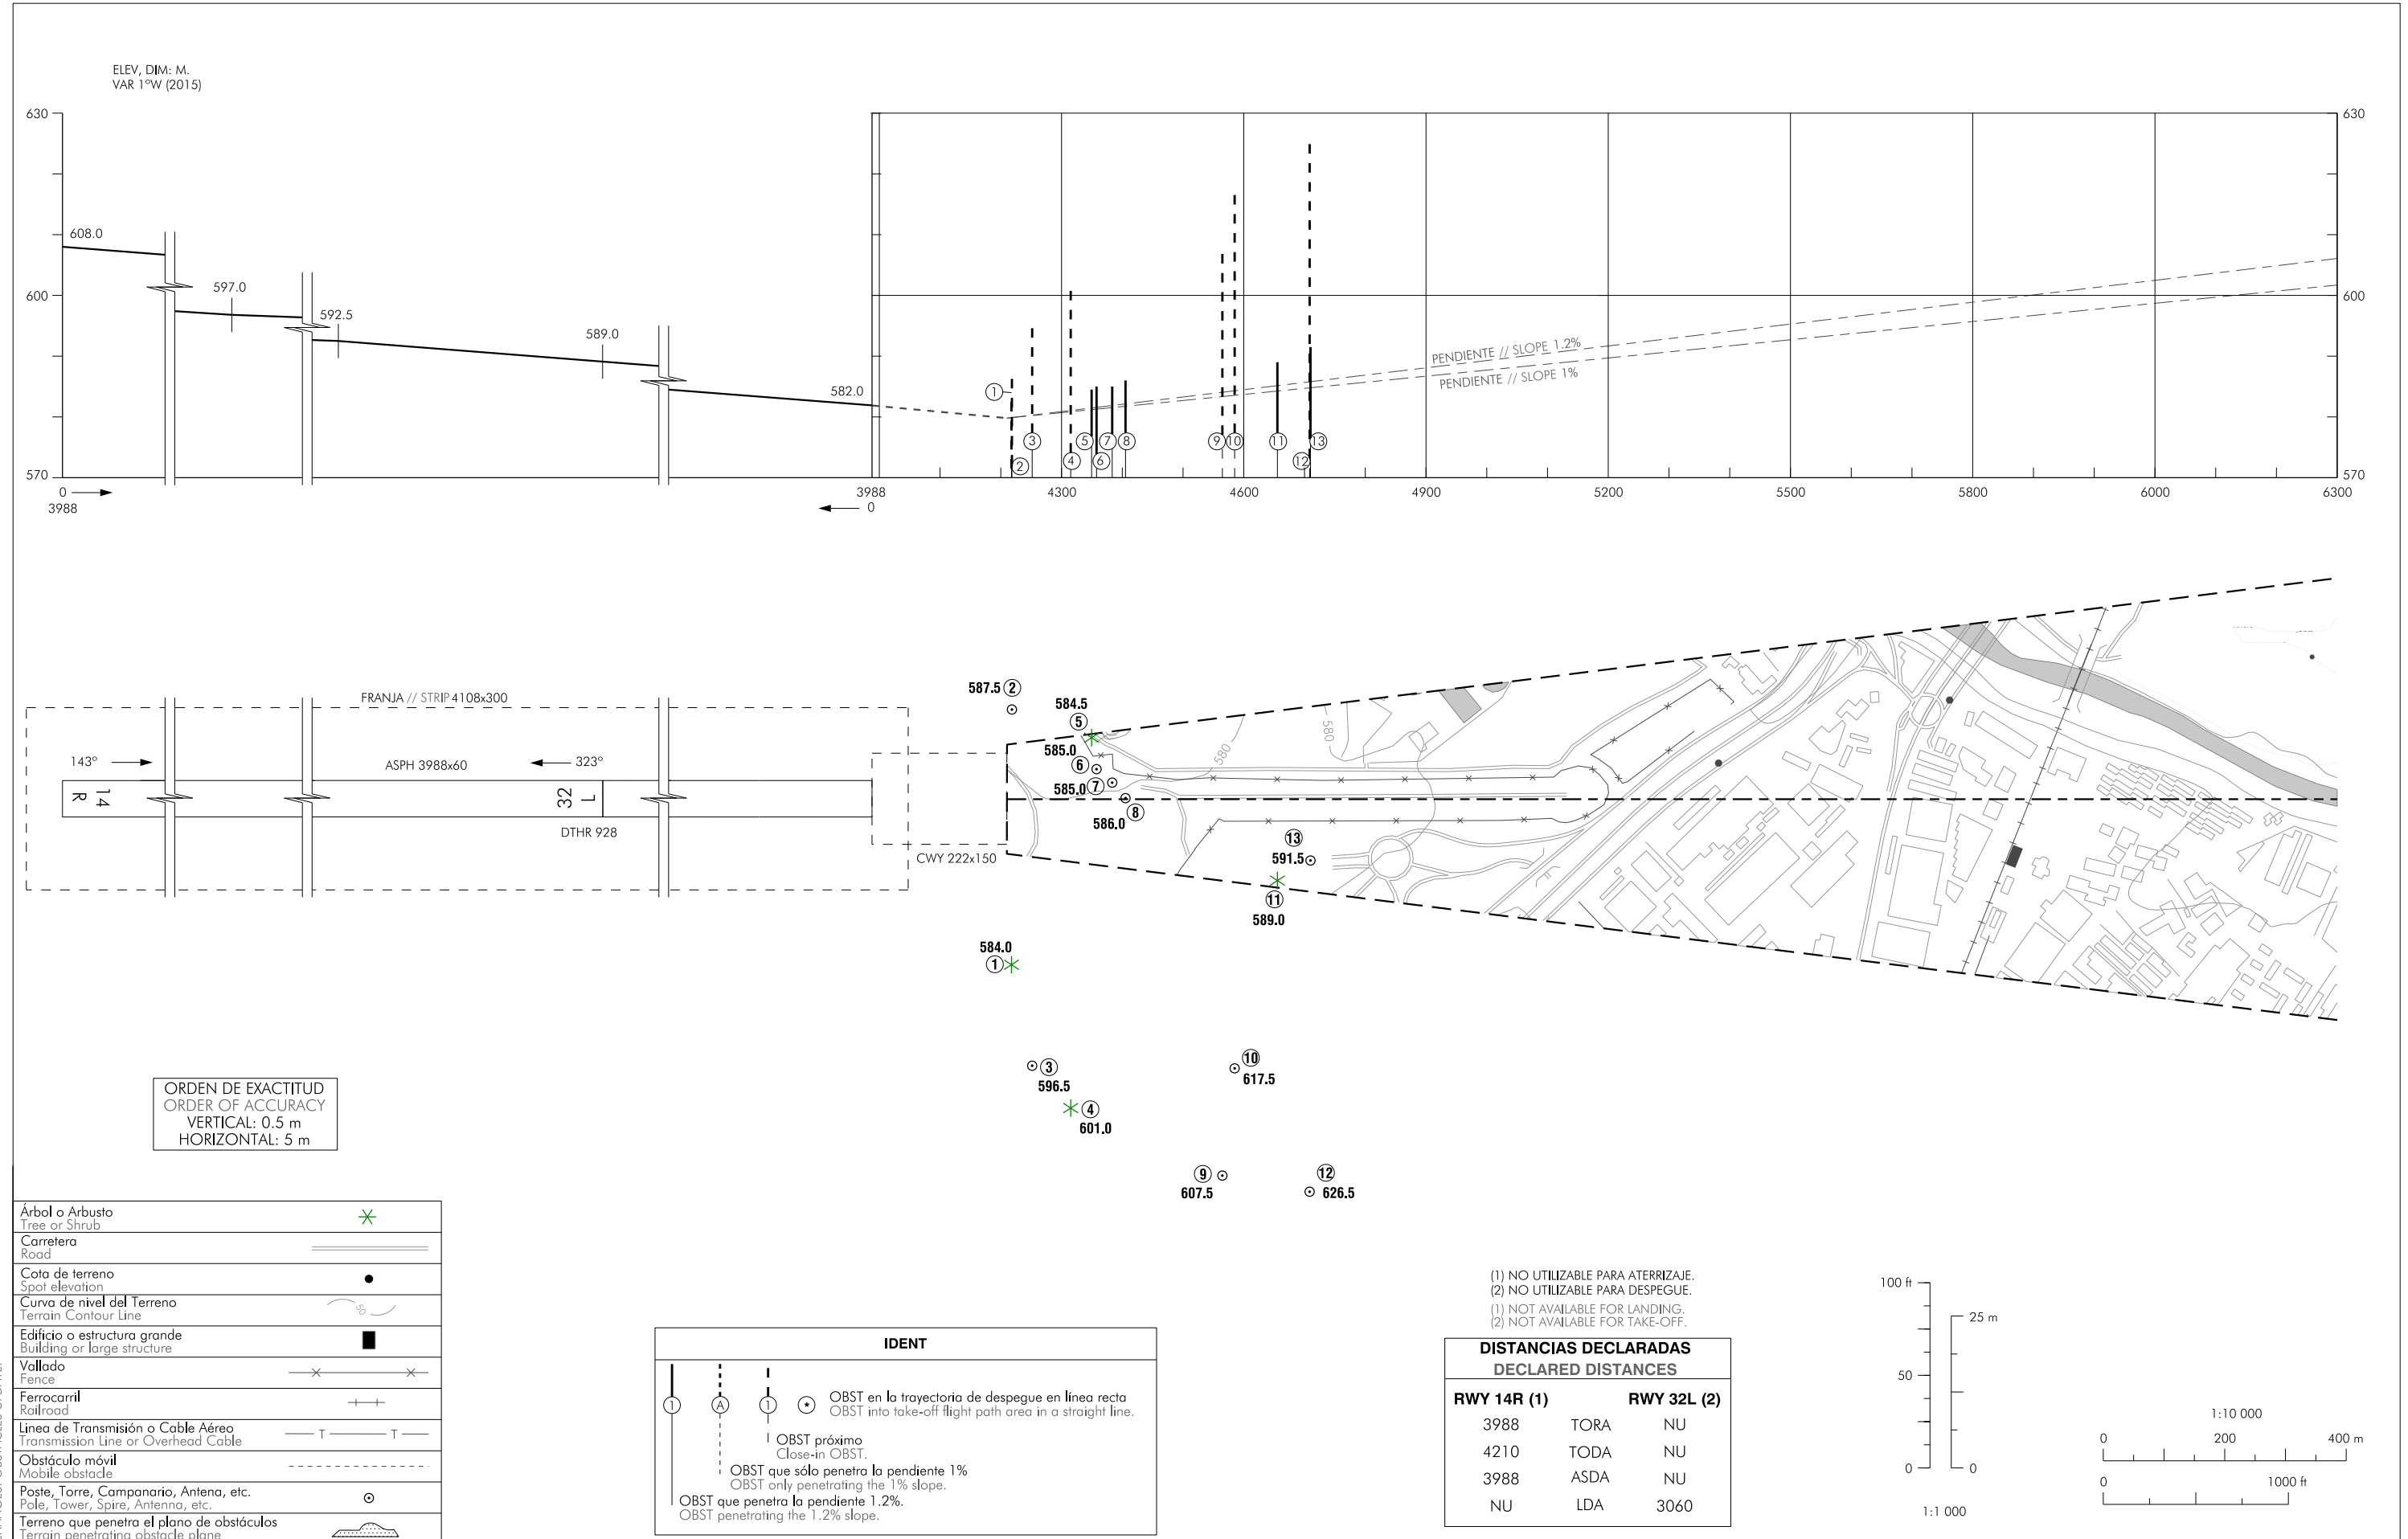

CAMBIOS: ACTUALIZACIÓN DE OBSTÁCULOS.
CHANGES: OBSTACLES UPDATE.

INTENCIONADAMENTE EN BLANCO
INTENTIONALLY BLANK