


PLANO DE OBSTÁCULOS DE AERÓDROMO
TIPO A (LIMITACIONES DE UTILIZACIÓN)

PALMA DE MALLORCA
RWY 06L

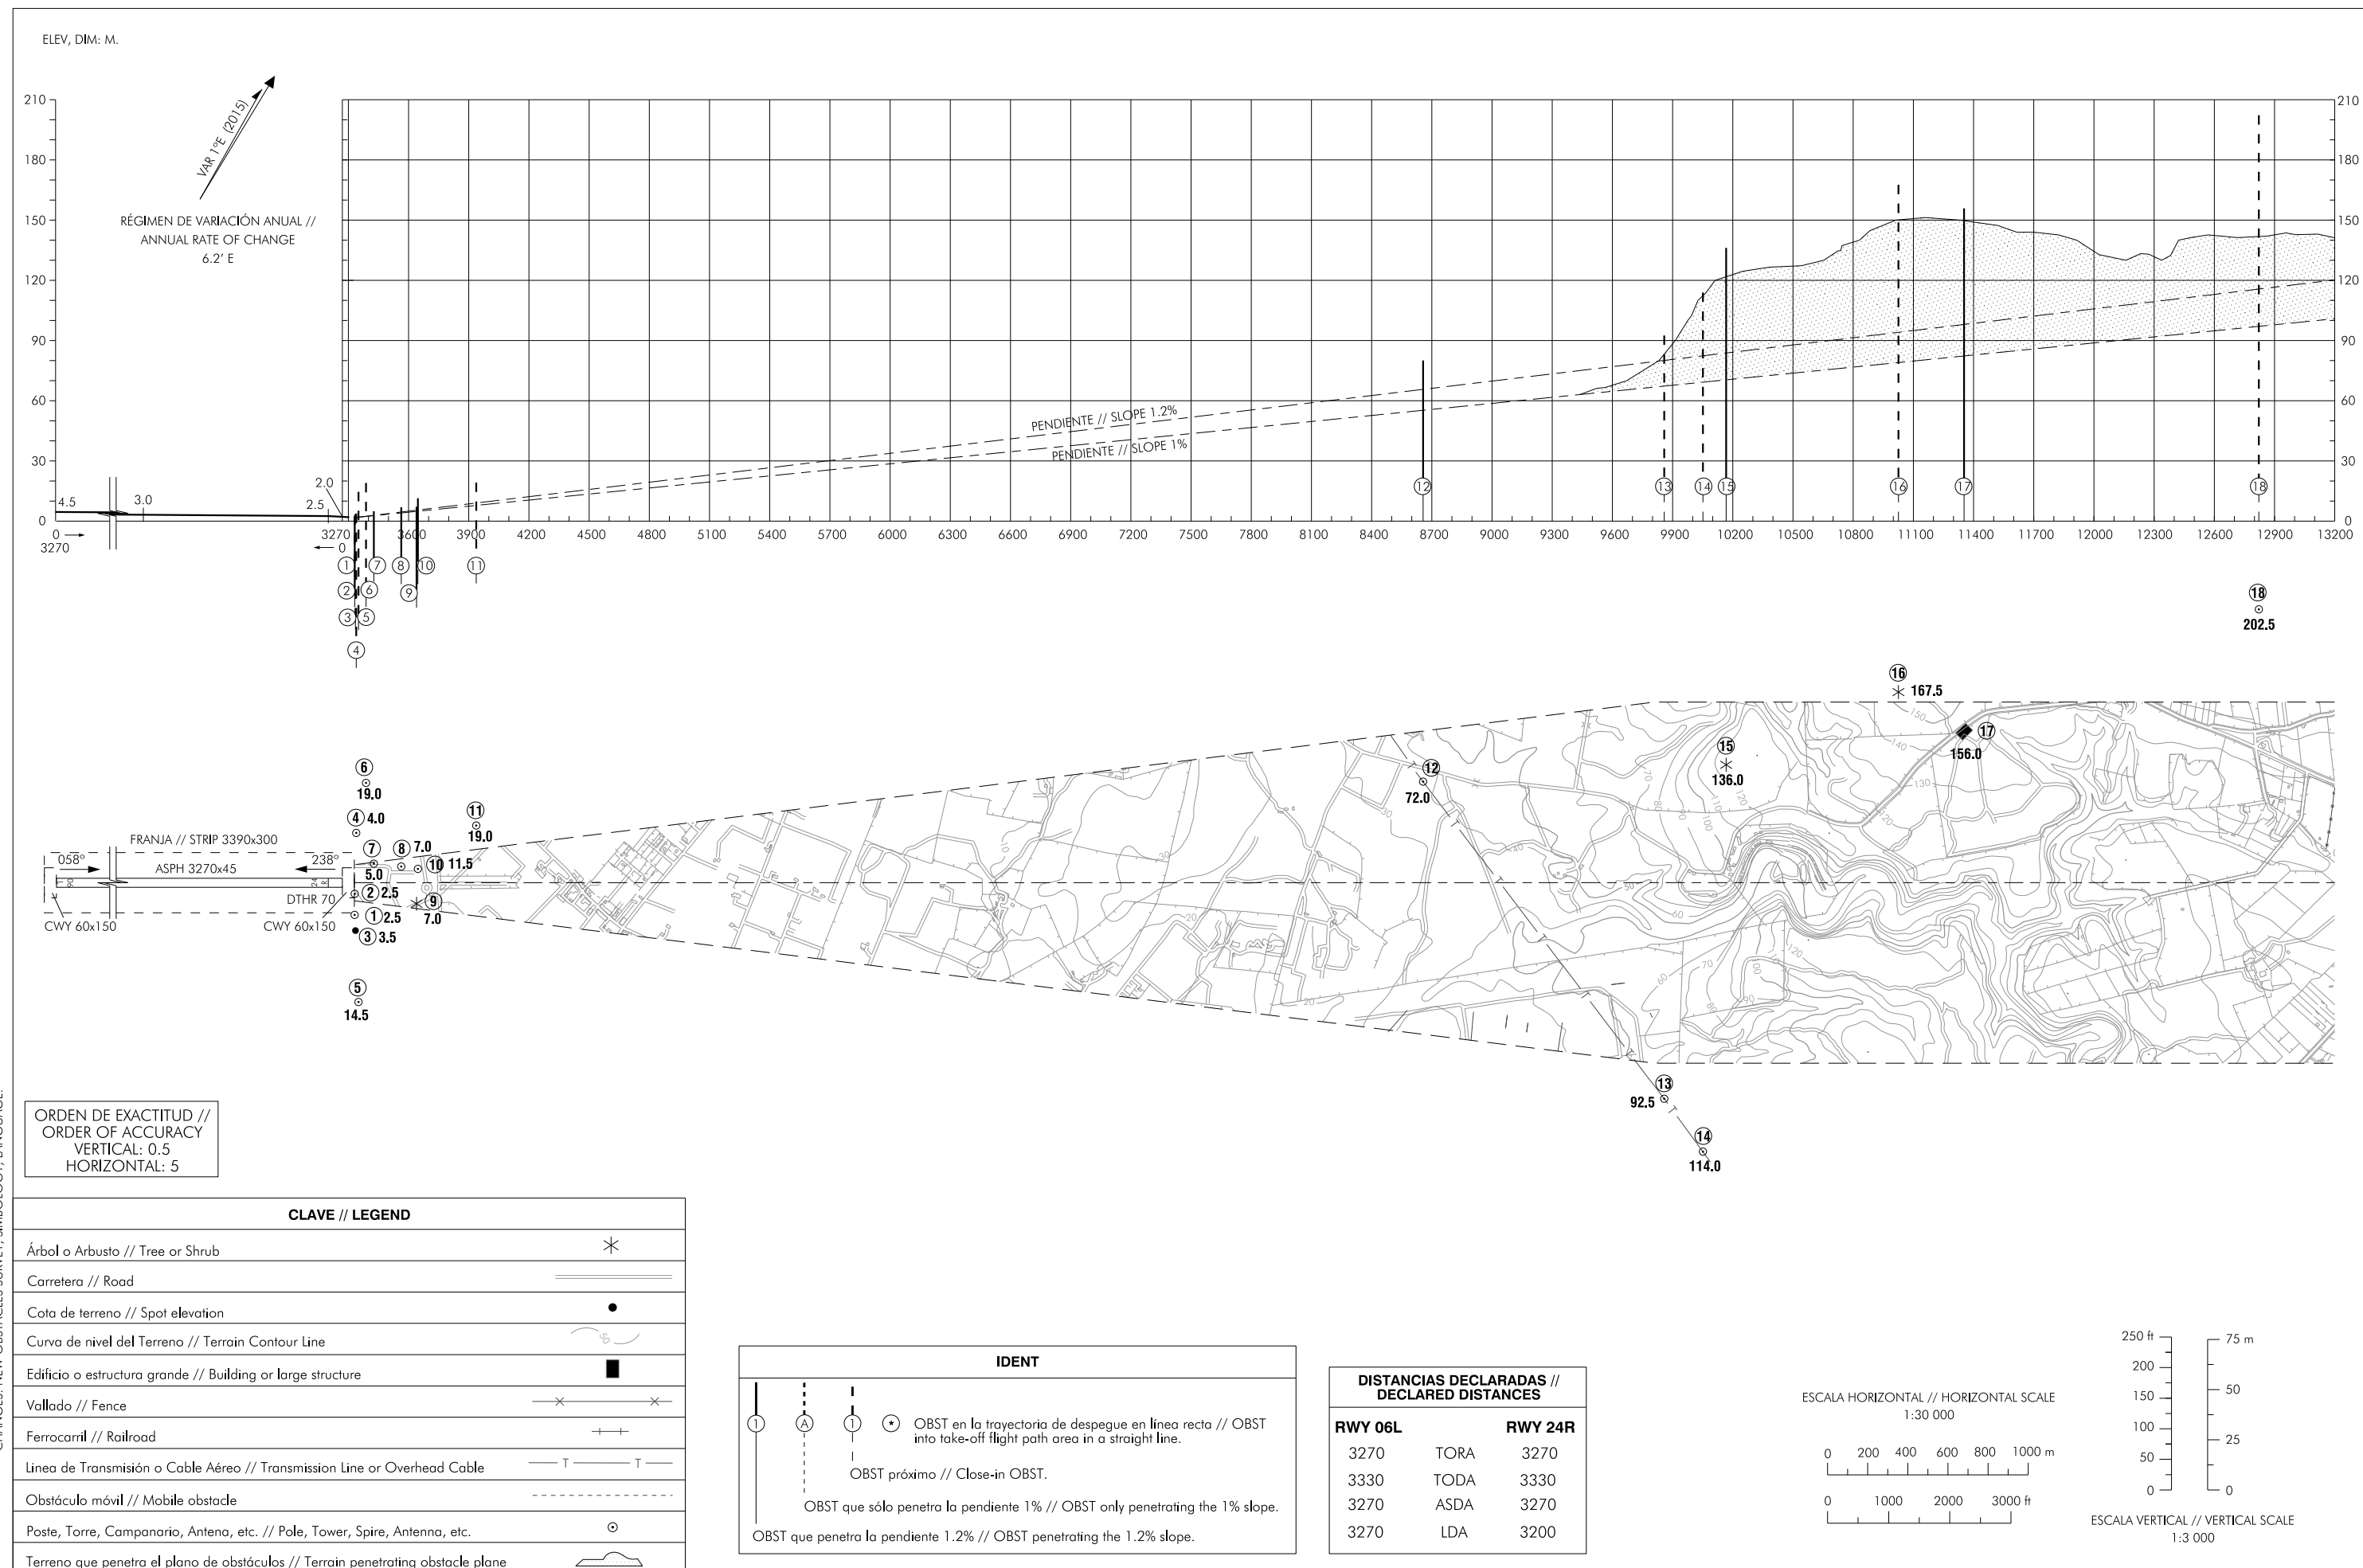

CAMBIO: NUEVO ESTUDIO DE OBSTÁCULOS, SIMBOLOGÍA, IDIOMA. // CHANGES: NEW OBSTACLES SURVEY, SIMBOLOGY, LANGUAGE.

INTENCIONADAMENTE EN BLANCO
INTENTIONALLY BLANK