


PLANO DE OBSTÁCULOS DE AERÓDROMO
TIPO A (LIMITACIONES DE UTILIZACIÓN)

PALMA DE MALLORCA
RWY 06R

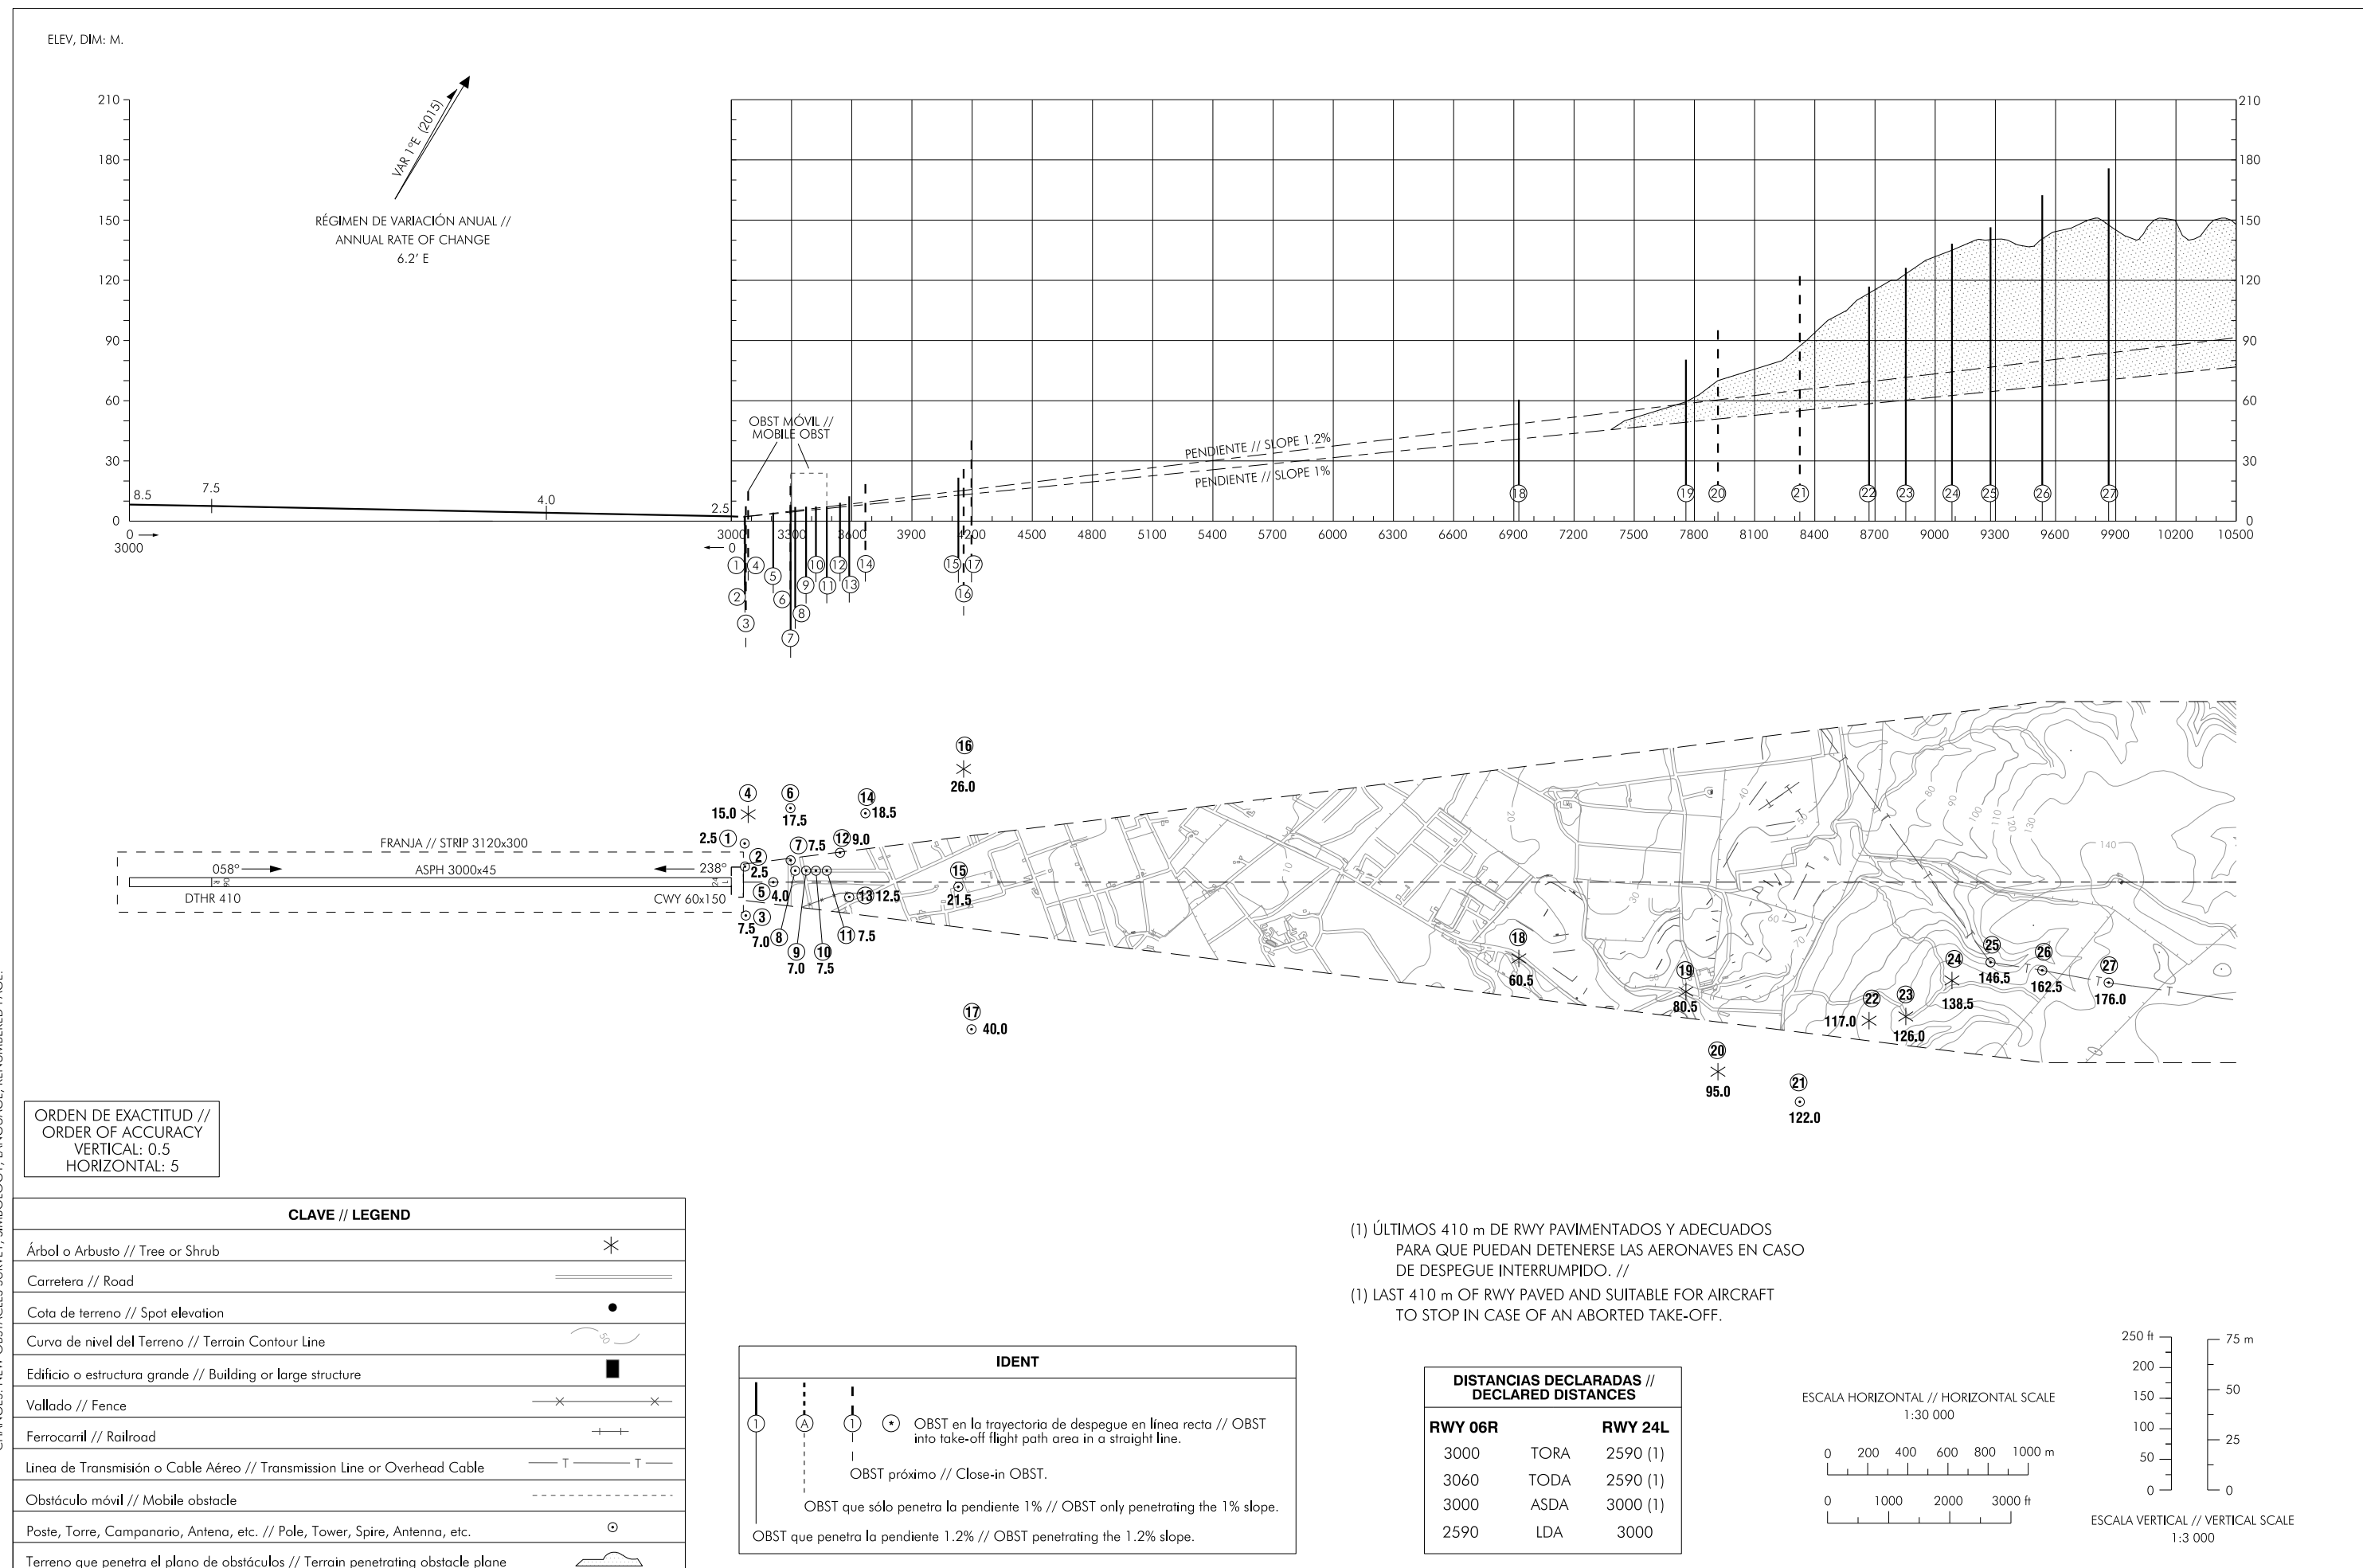

CAMBIOS: NUEVO ESTUDIO DE OBSTÁCULOS, SIMBOLOGÍA, IDIOMA, RENÚMEROACIÓN. // CHANGES: NEW OBSTACLES SURVEY, SIMBOLOGY, LANGUAGE, RENUMBERED PAGE.

INTENCIONADAMENTE EN BLANCO
INTENTIONALLY BLANK