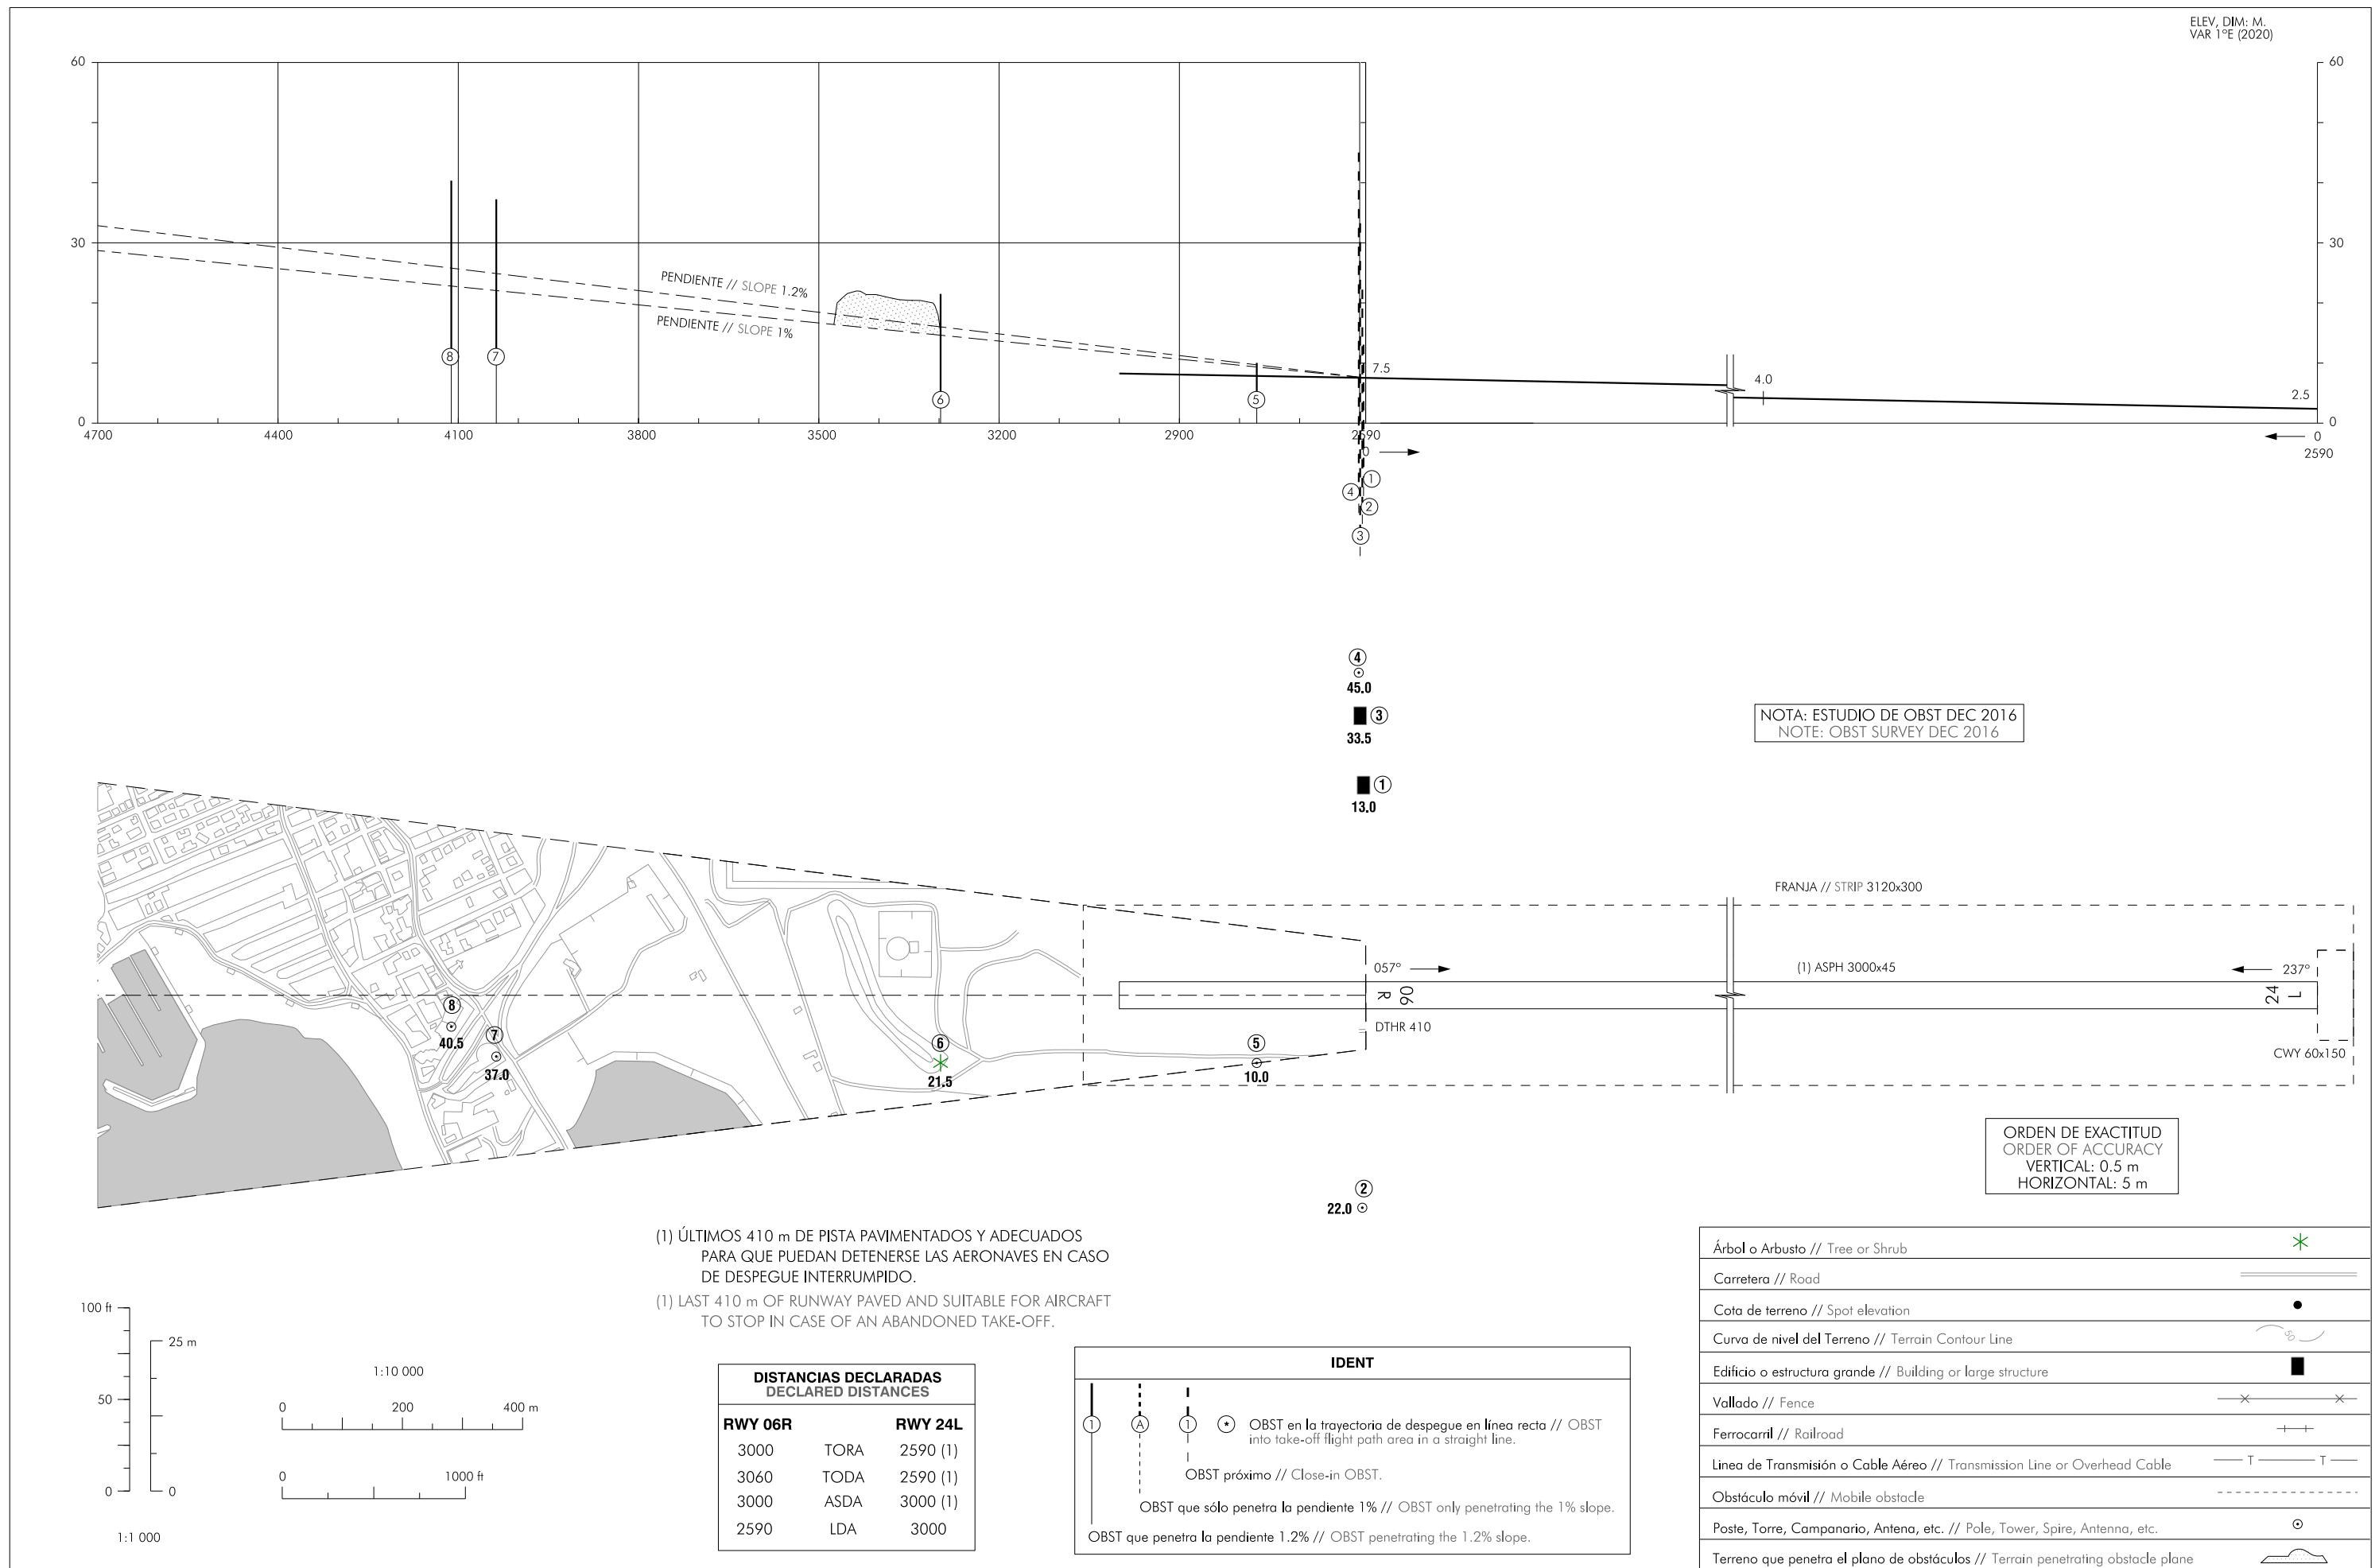


PLANO DE OBSTÁCULOS DE AERÓDROMO-OACI
TIPO A (LIMITACIONES DE UTILIZACIÓN)PALMA DE MALLORCA
RWY 24L

INTENCIÓNADAMENTE EN BLANCO
INTENTIONALLY BLANK