


PLANO DE OBSTÁCULOS DE AERÓDROMO
TIPO A (LIMITACIONES DE UTILIZACIÓN)

MURCIA/Alcantarilla
RWY 07

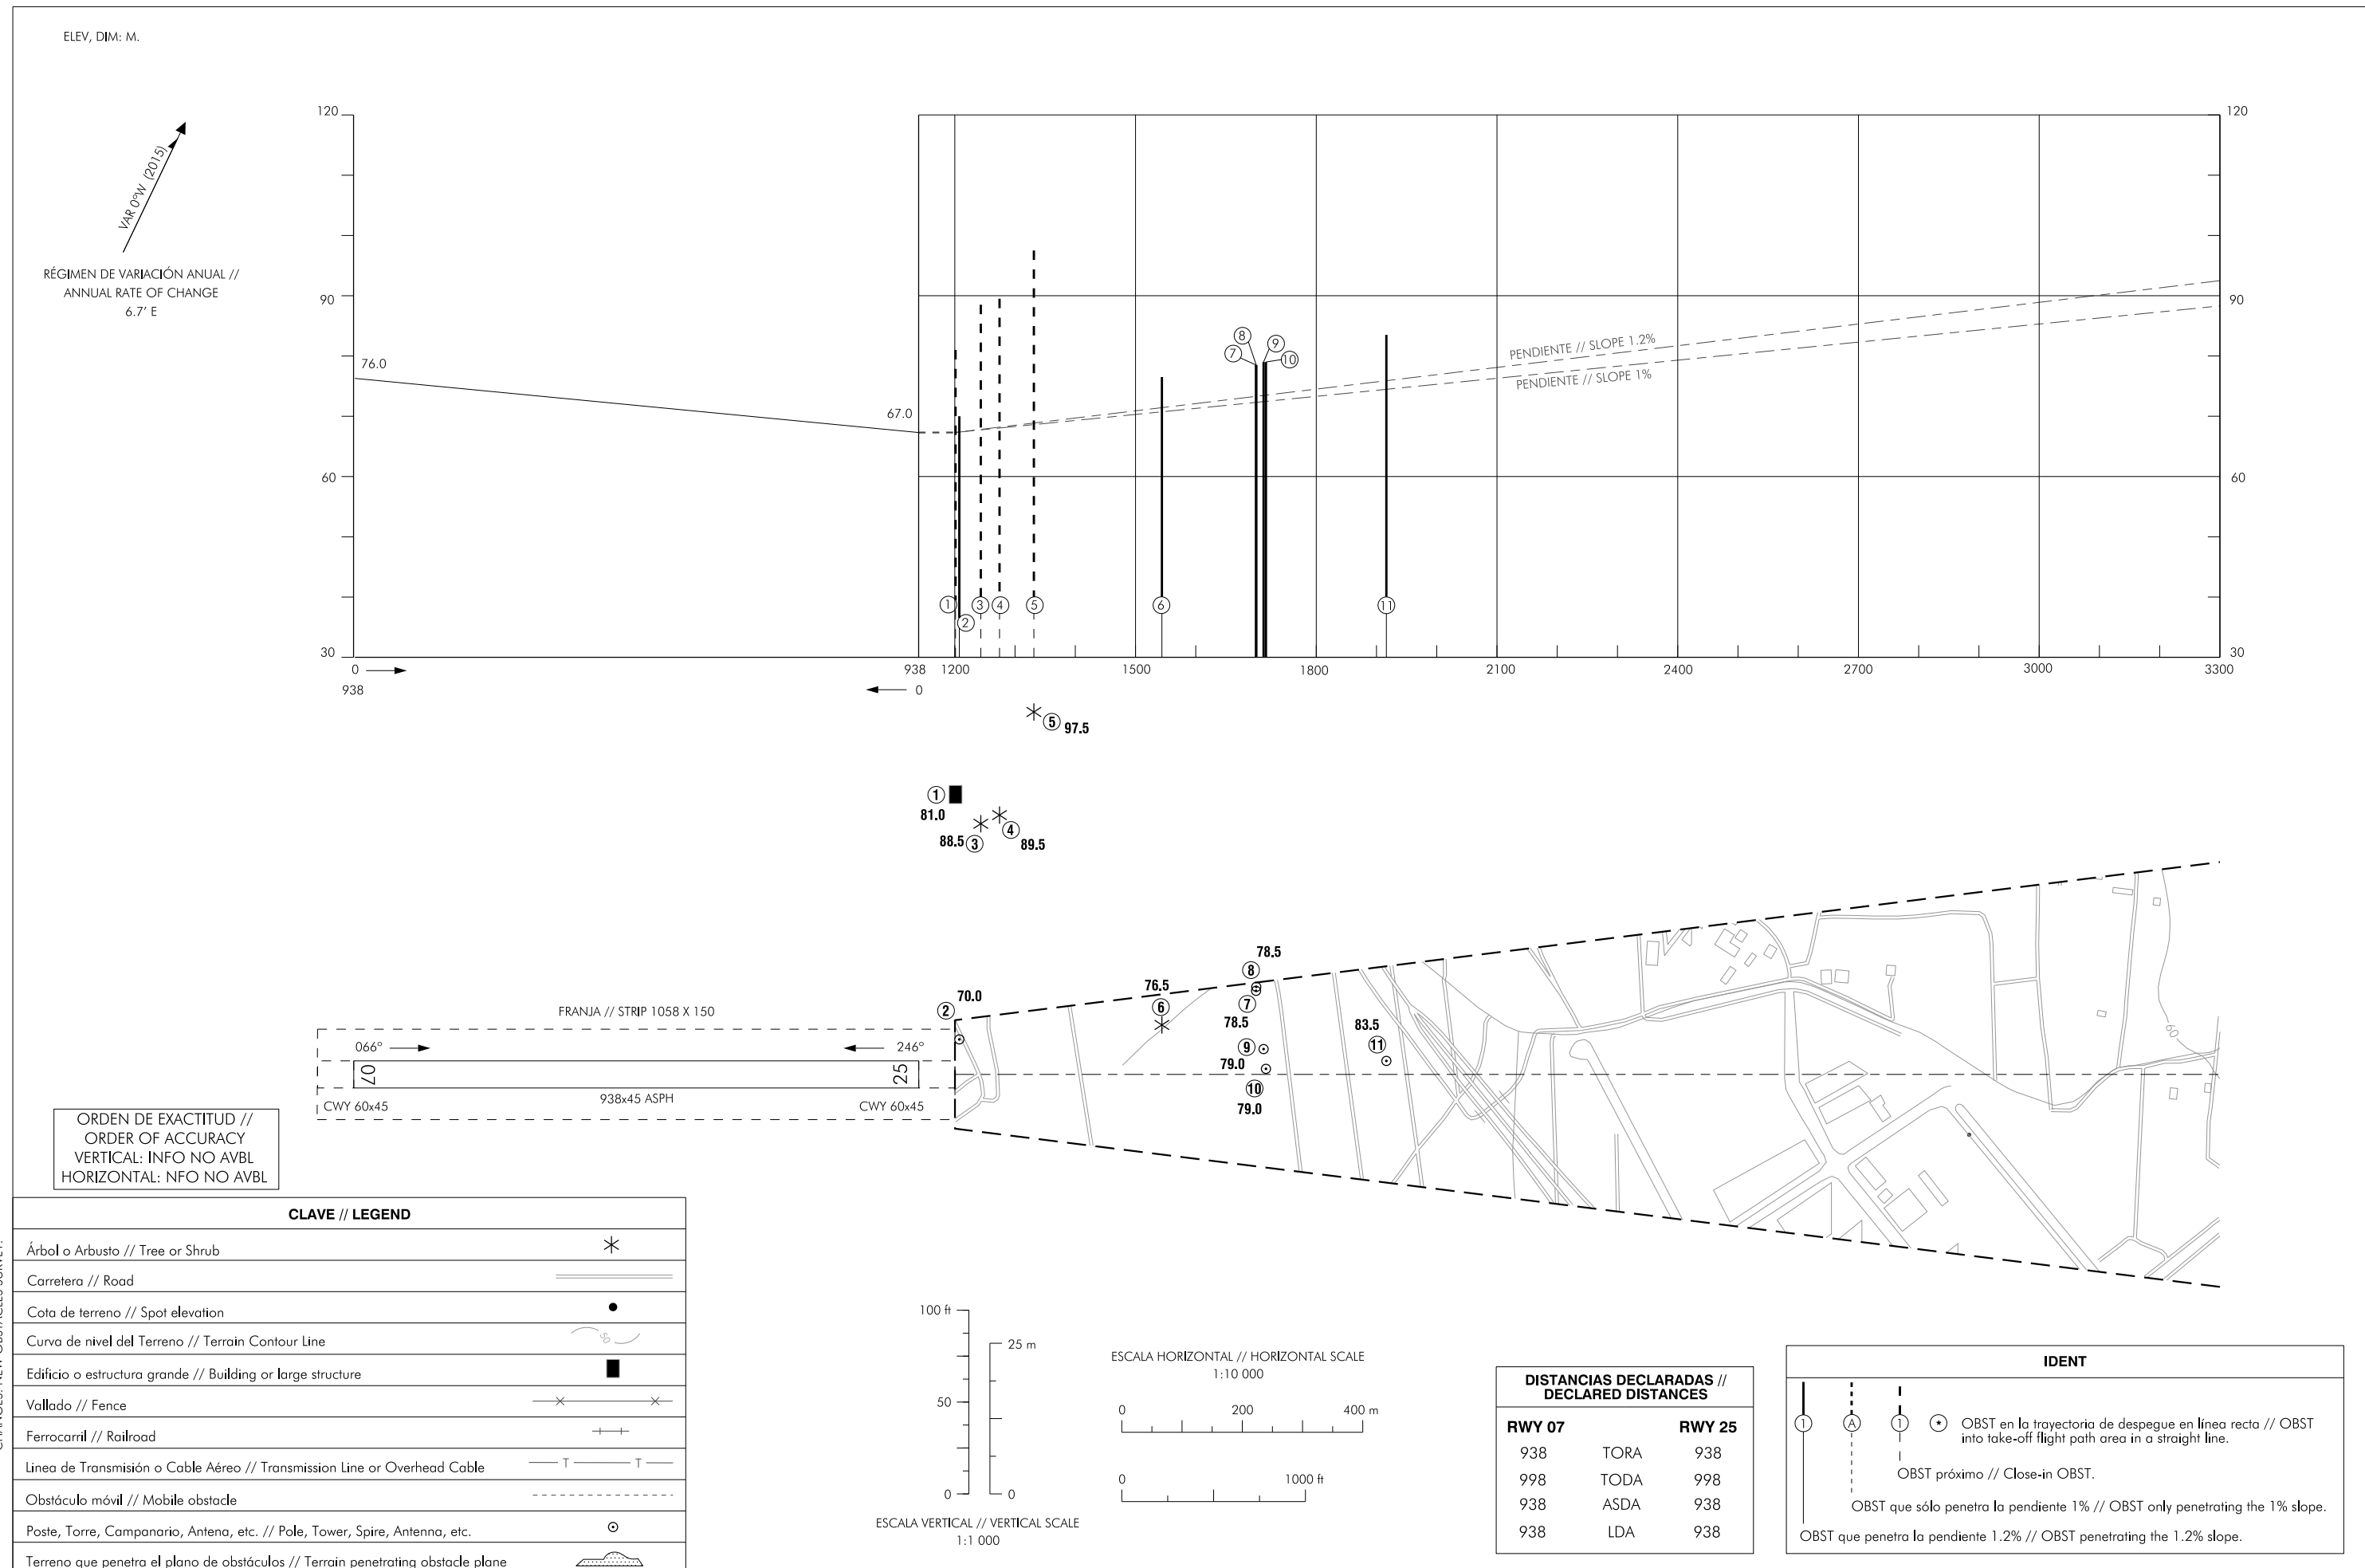

CAMBIO: NUEVO ESTUDIO DE OBSTÁCULOS. //
CHANGES: NEW OBSTACLES SURVEY.

INTENCIONADAMENTE EN BLANCO
INTENTIONALLY BLANK