


PLANO DE OBSTÁCULOS DE AERÓDROMO
TIPO A (LIMITACIONES DE UTILIZACIÓN)

LOGROÑO
RWY 29

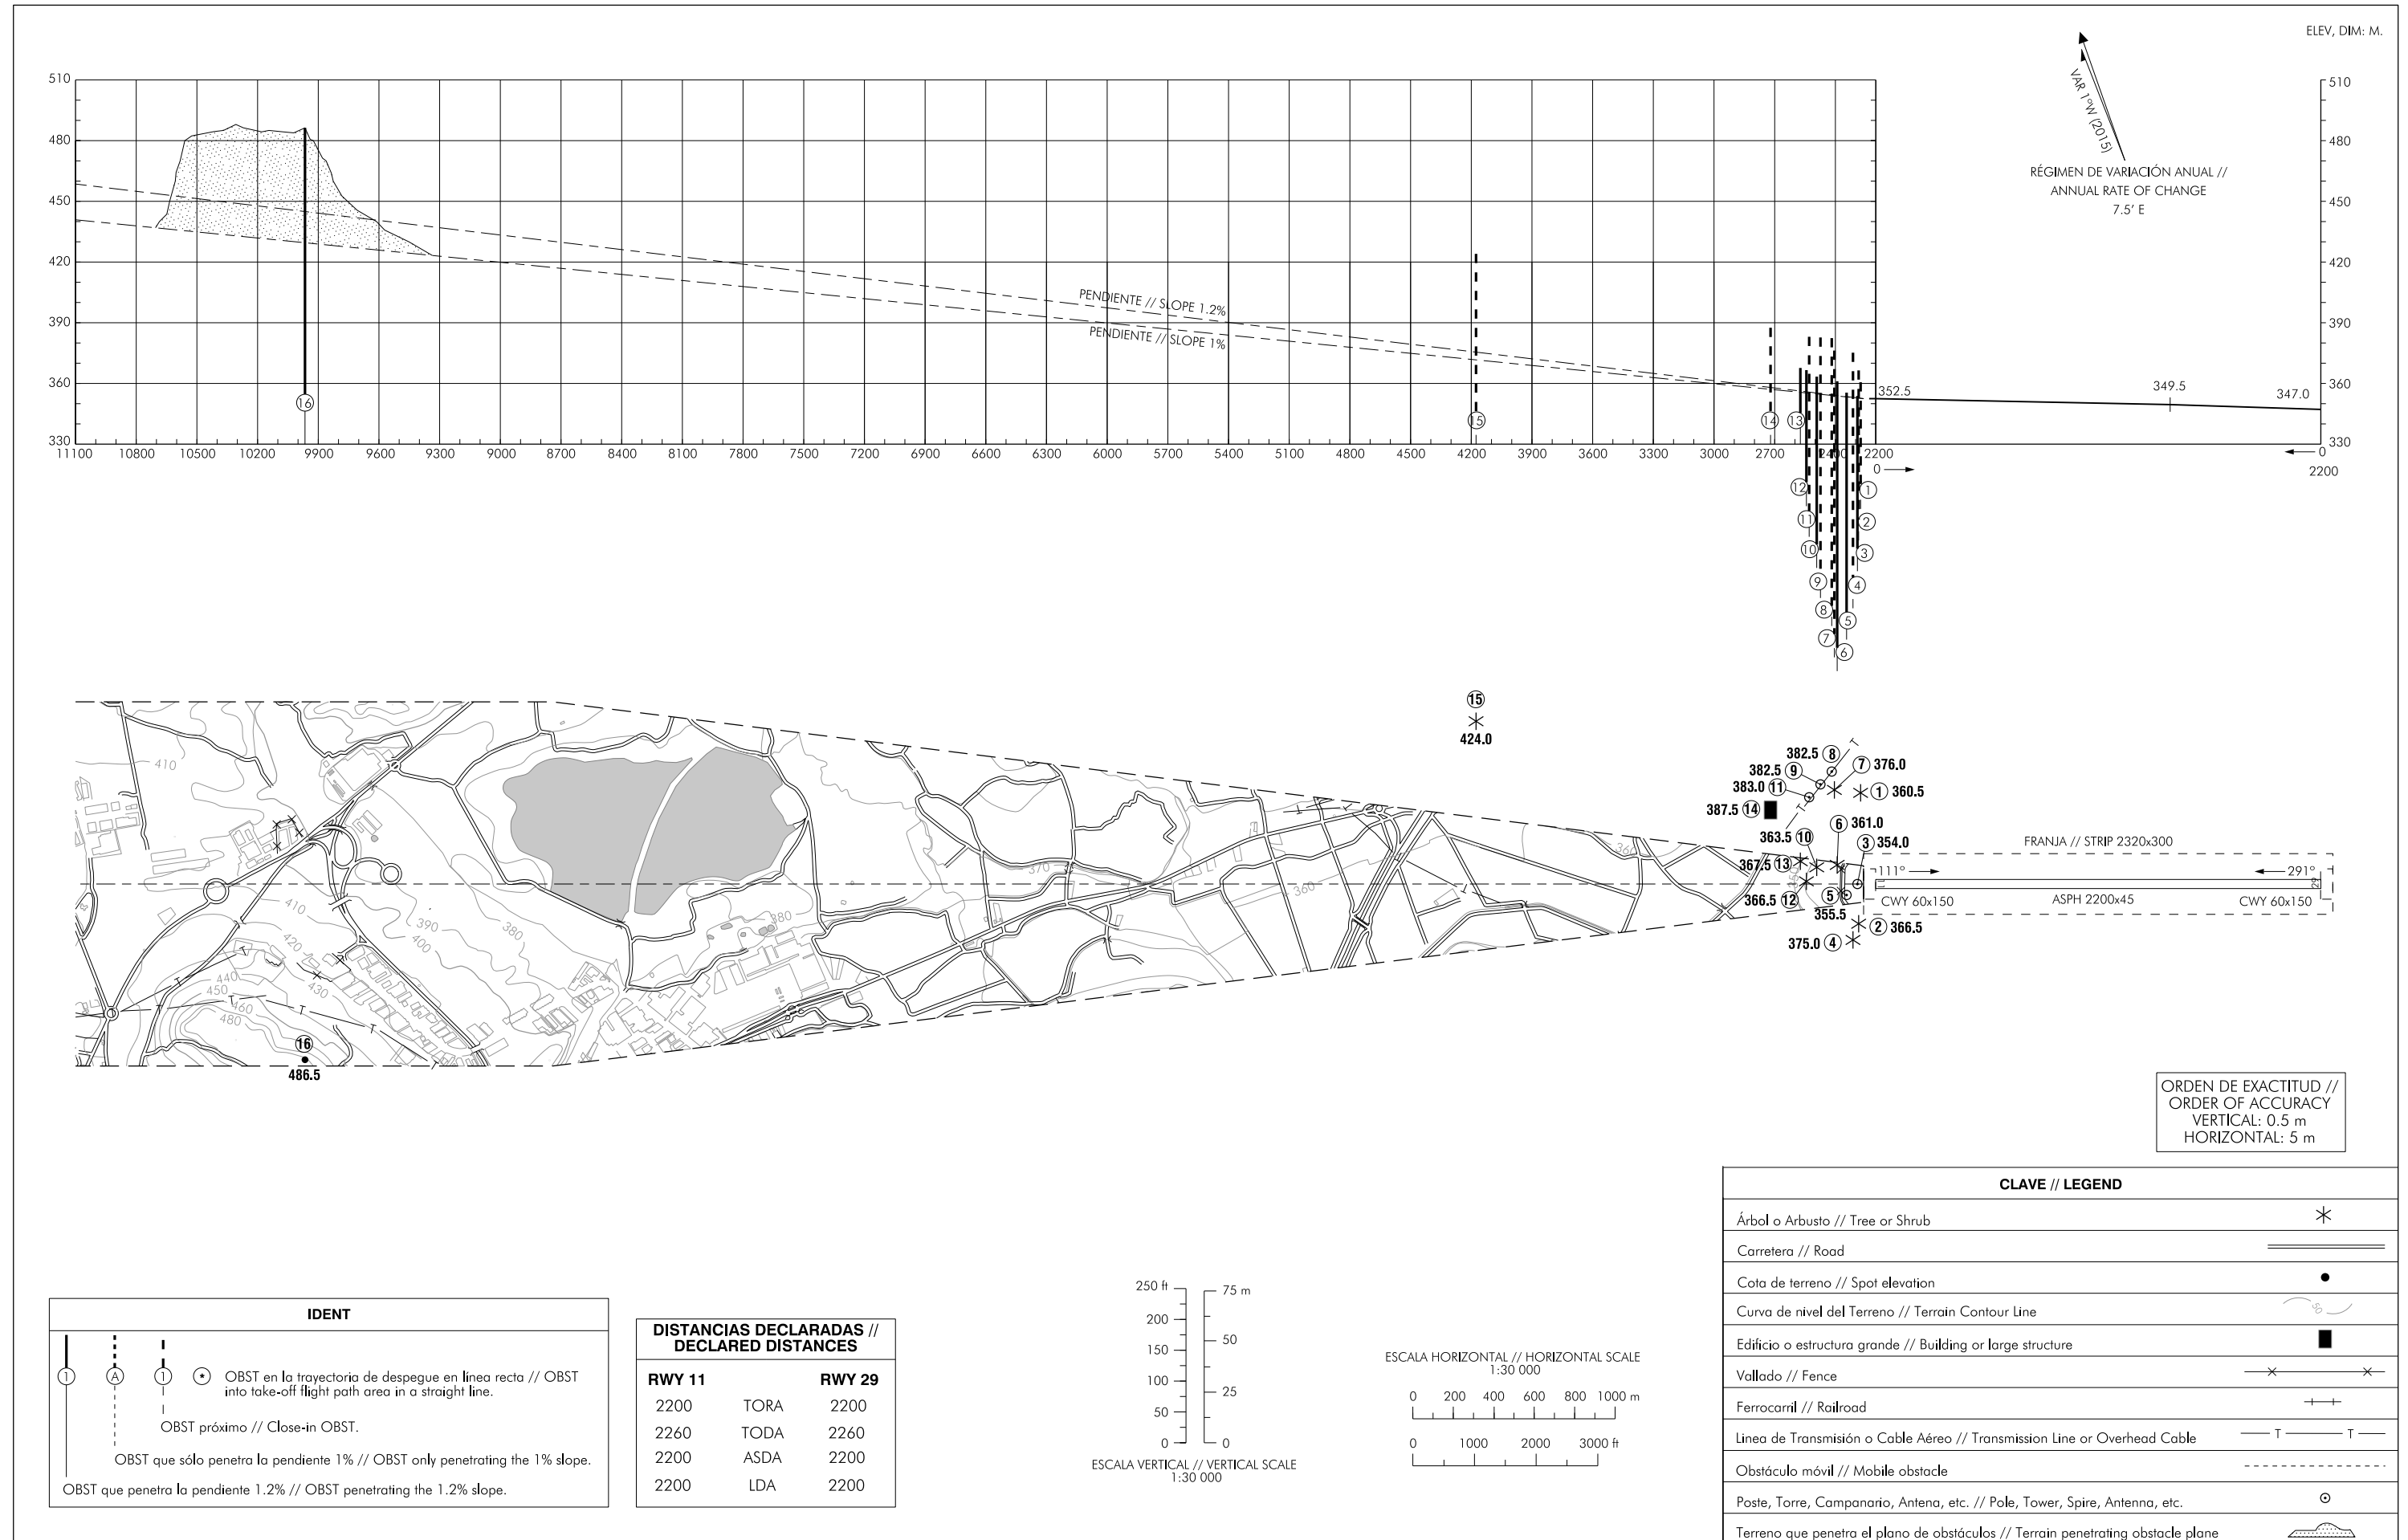

CAMBIOS: NUEVO ESTUDIO DE OBSTACULOS. // CHANGES: NEW OBSTACLE SURVEY.

INTENCIONADAMENTE EN BLANCO
INTENTIONALLY BLANK