


PLANO DE OBSTÁCULOS DE AERÓDROMO - OACI  
TIPO A (LIMITACIONES DE UTILIZACIÓN)

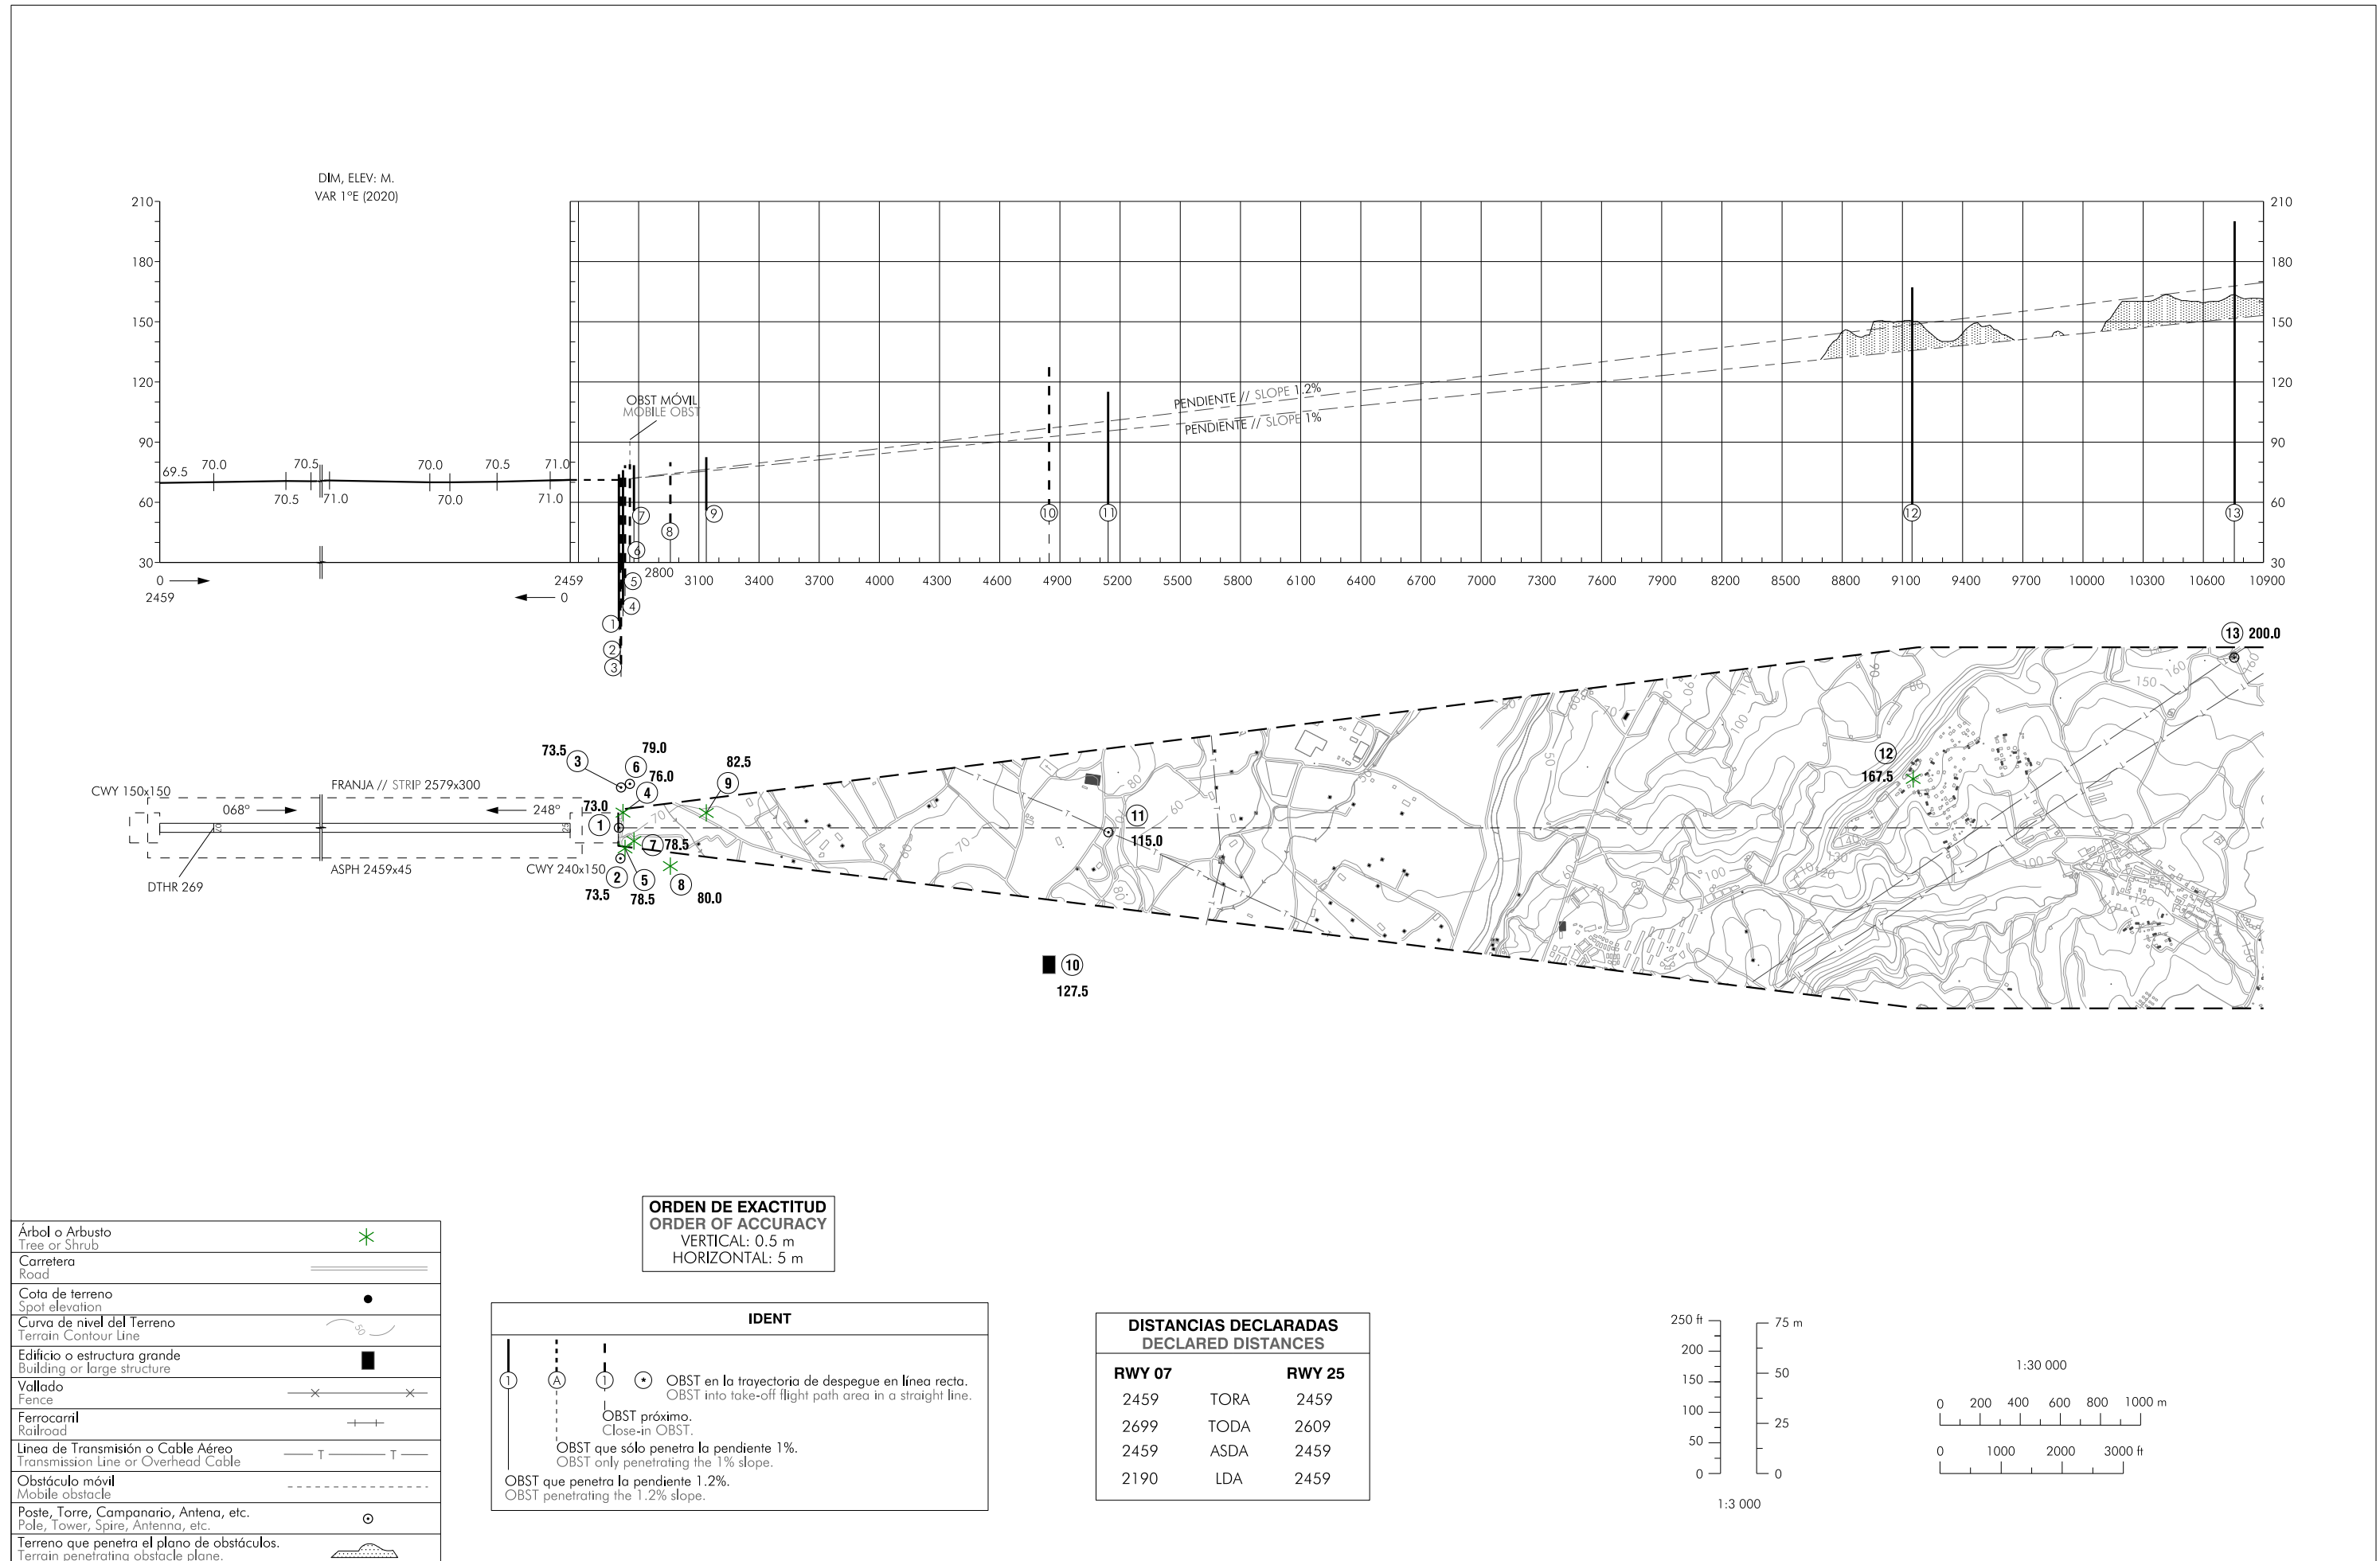

CAMBIOS: CORRECCIÓN EDITORIAL  
CHANGES: FORMAL EDITING

**INTENCIONADAMENTE EN BLANCO**  
**INTENTIONALLY BLANK**