


PLANO DE OBSTÁCULOS DE AERÓDROMO OACI
TIPO A (LIMITACIONES DE UTILIZACIÓN)

SALAMANCA
RWY 21

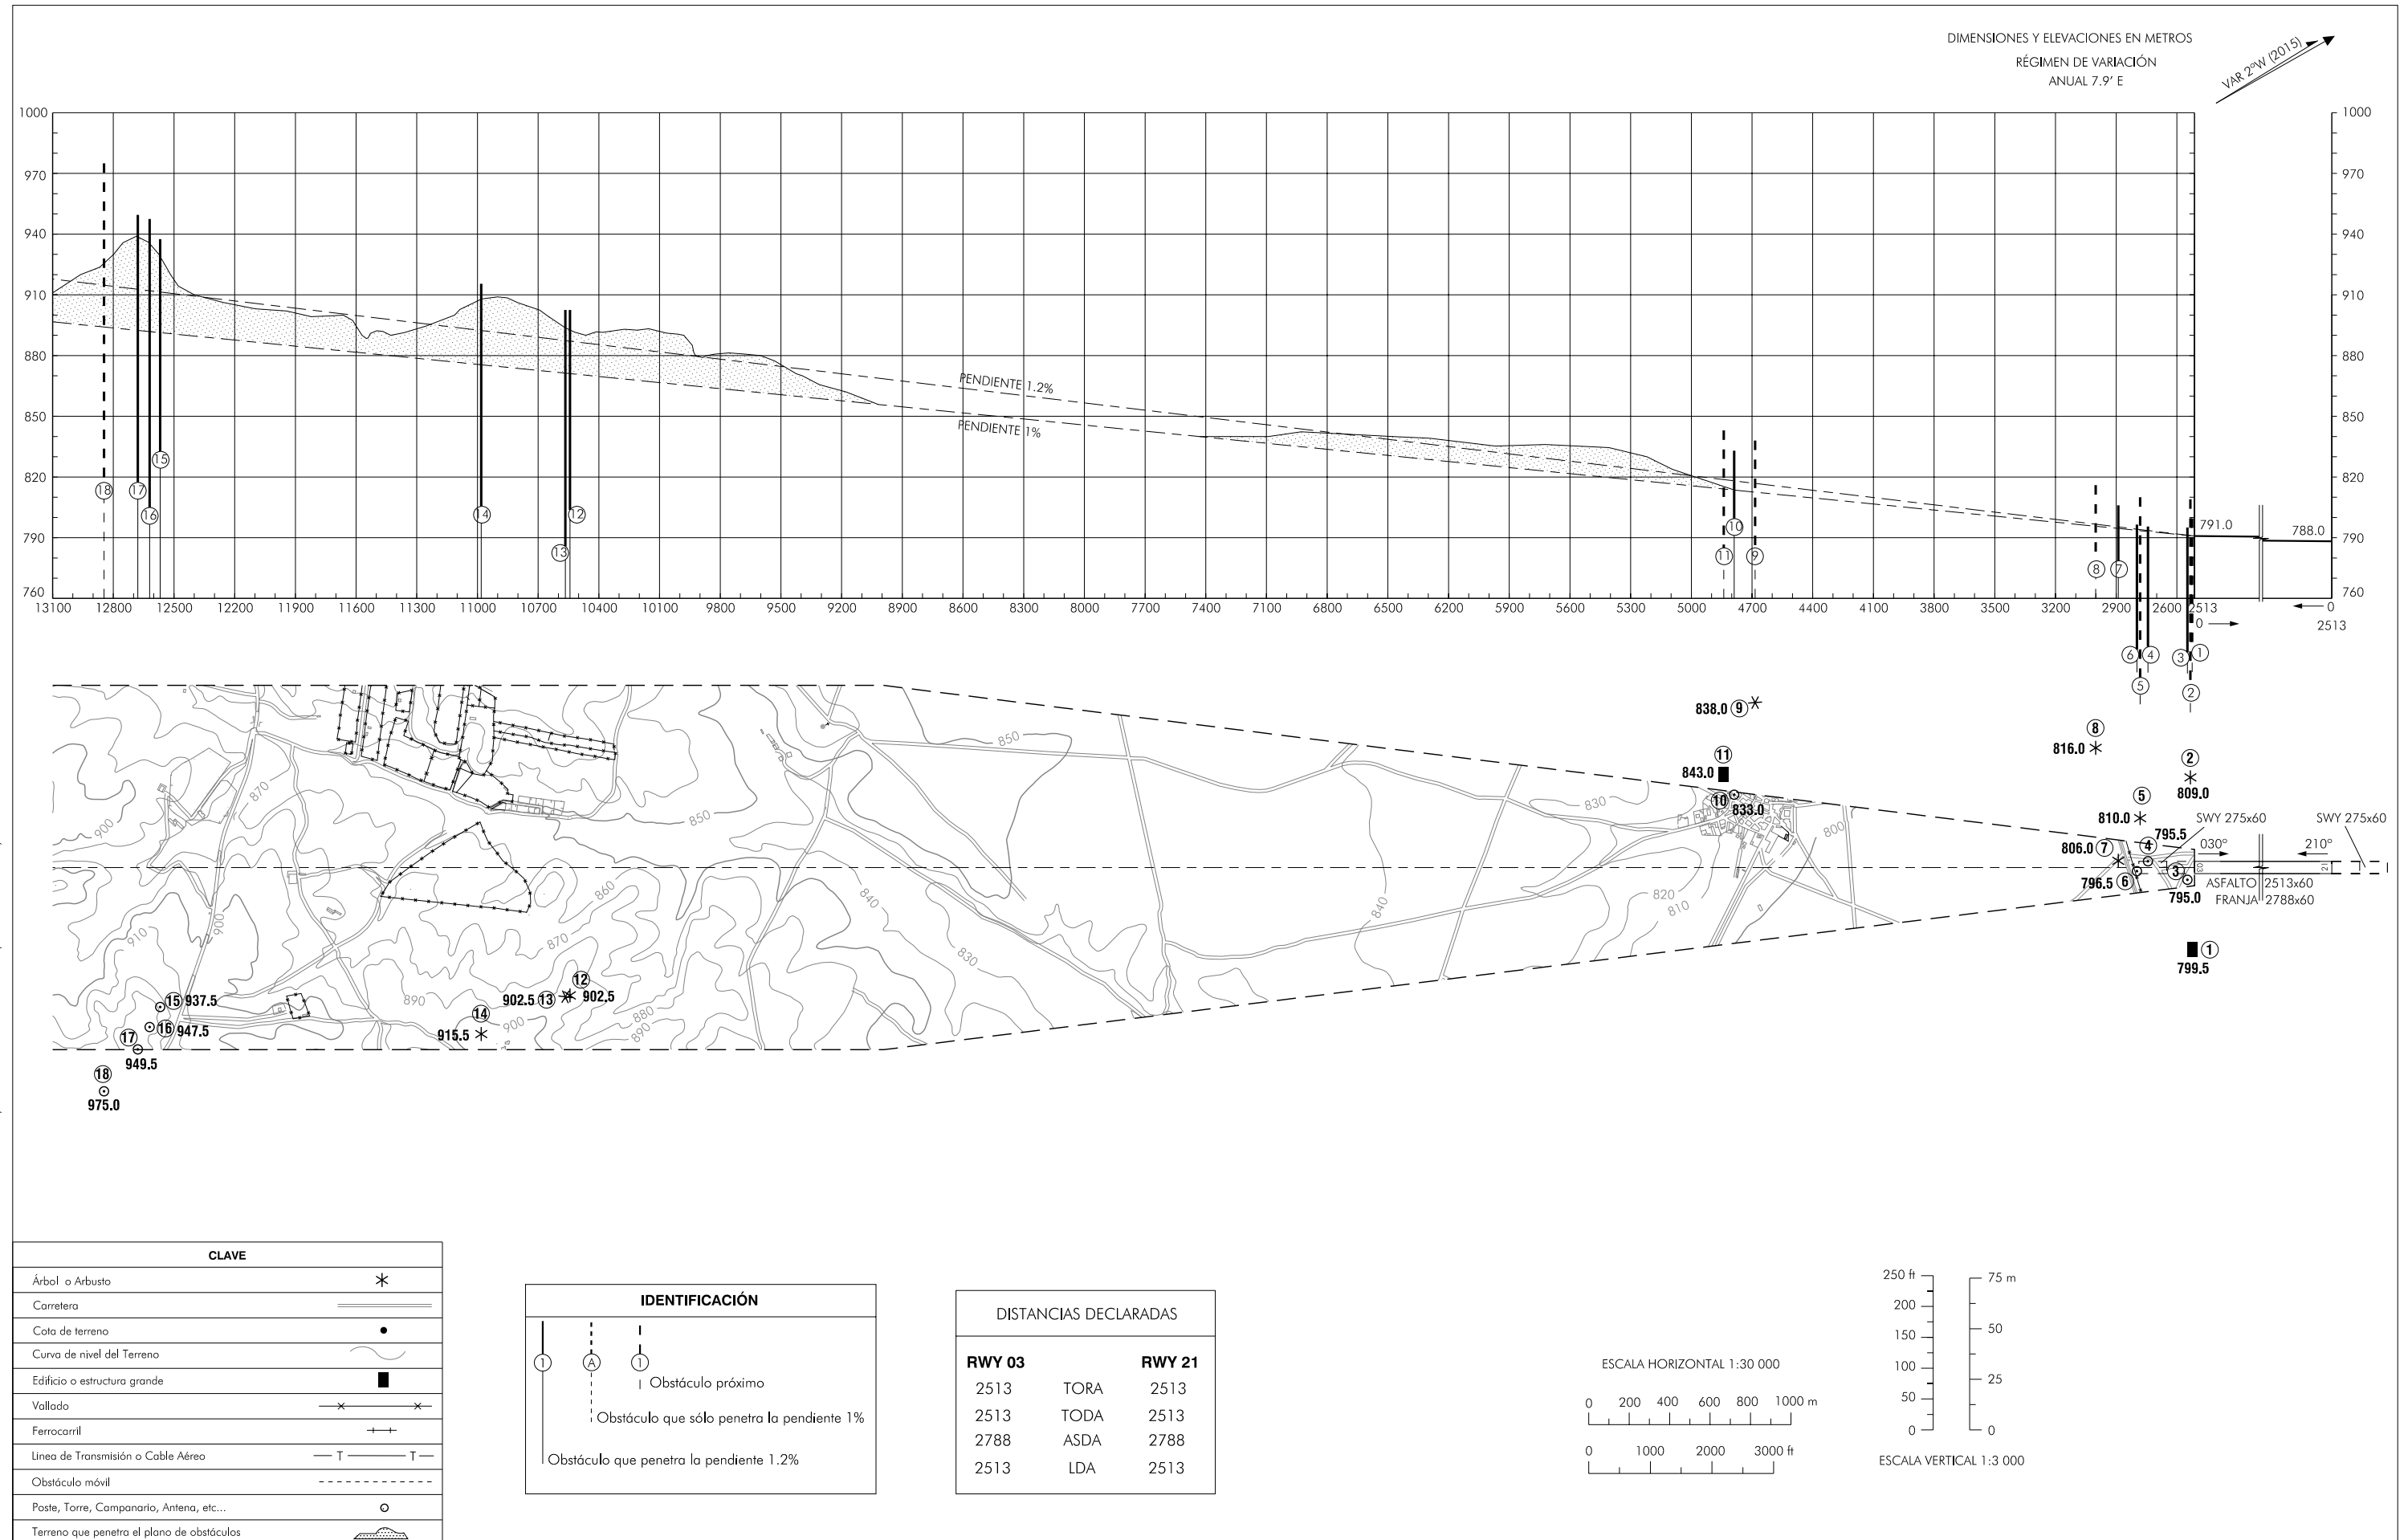

CAMBIOS: NUEVO ESTUDIO DE OBSTÁCULOS. DECLINACIÓN MAGNÉTICA. RUMBO DE PISTA. SIMBOLOGÍA.

INTENCIONADAMENTE EN BLANCO
INTENTIONALLY BLANK