


PLANO DE OBSTÁCULOS DE AERÓDROMO  
TIPO A ( LIMITACIONES DE UTILIZACIÓN)

VALENCIA  
RWY 30

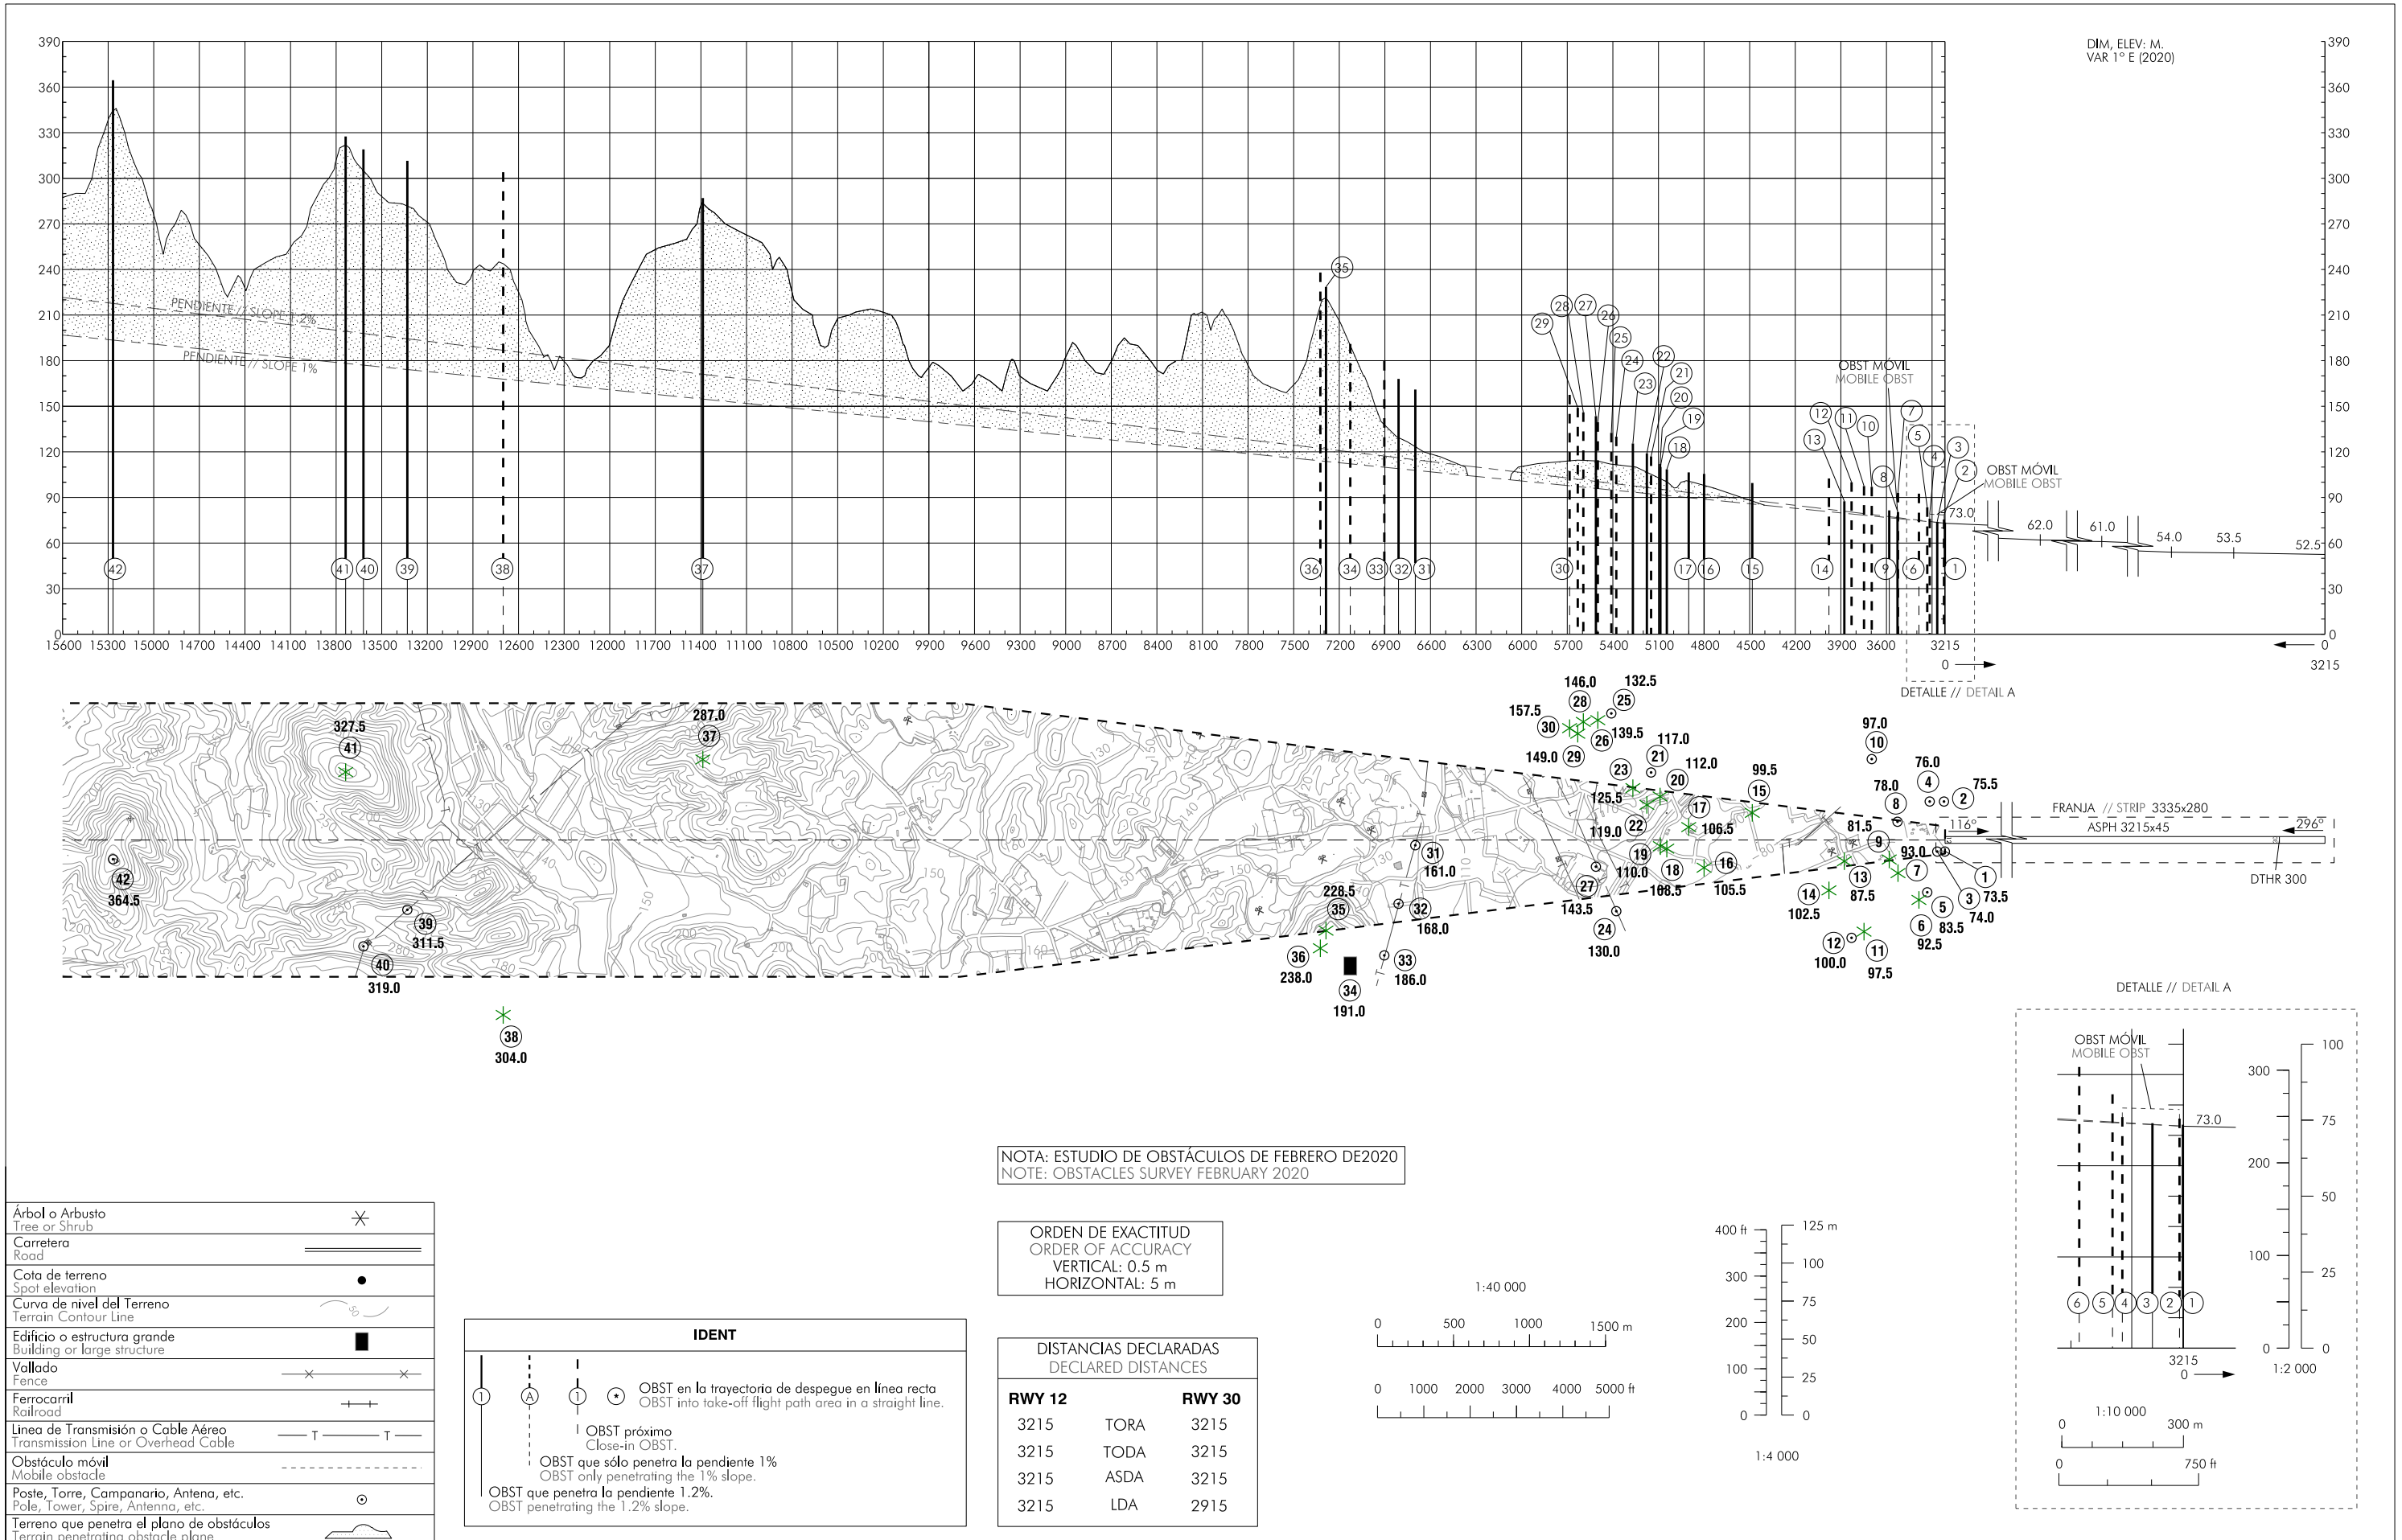

CAMBIOS: FRANJA DE PISTA, NOTA. CHANGES: RUNWAY STRIP, NOTE.

**INTENCIONADAMENTE EN BLANCO**  
**INTENTIONALLY BLANK**