


PLANO DE OBSTÁCULOS DE AERÓDROMO - OACI
TIPO A (LIMITACIONES DE UTILIZACIÓN)

VITORIA
RWY 04

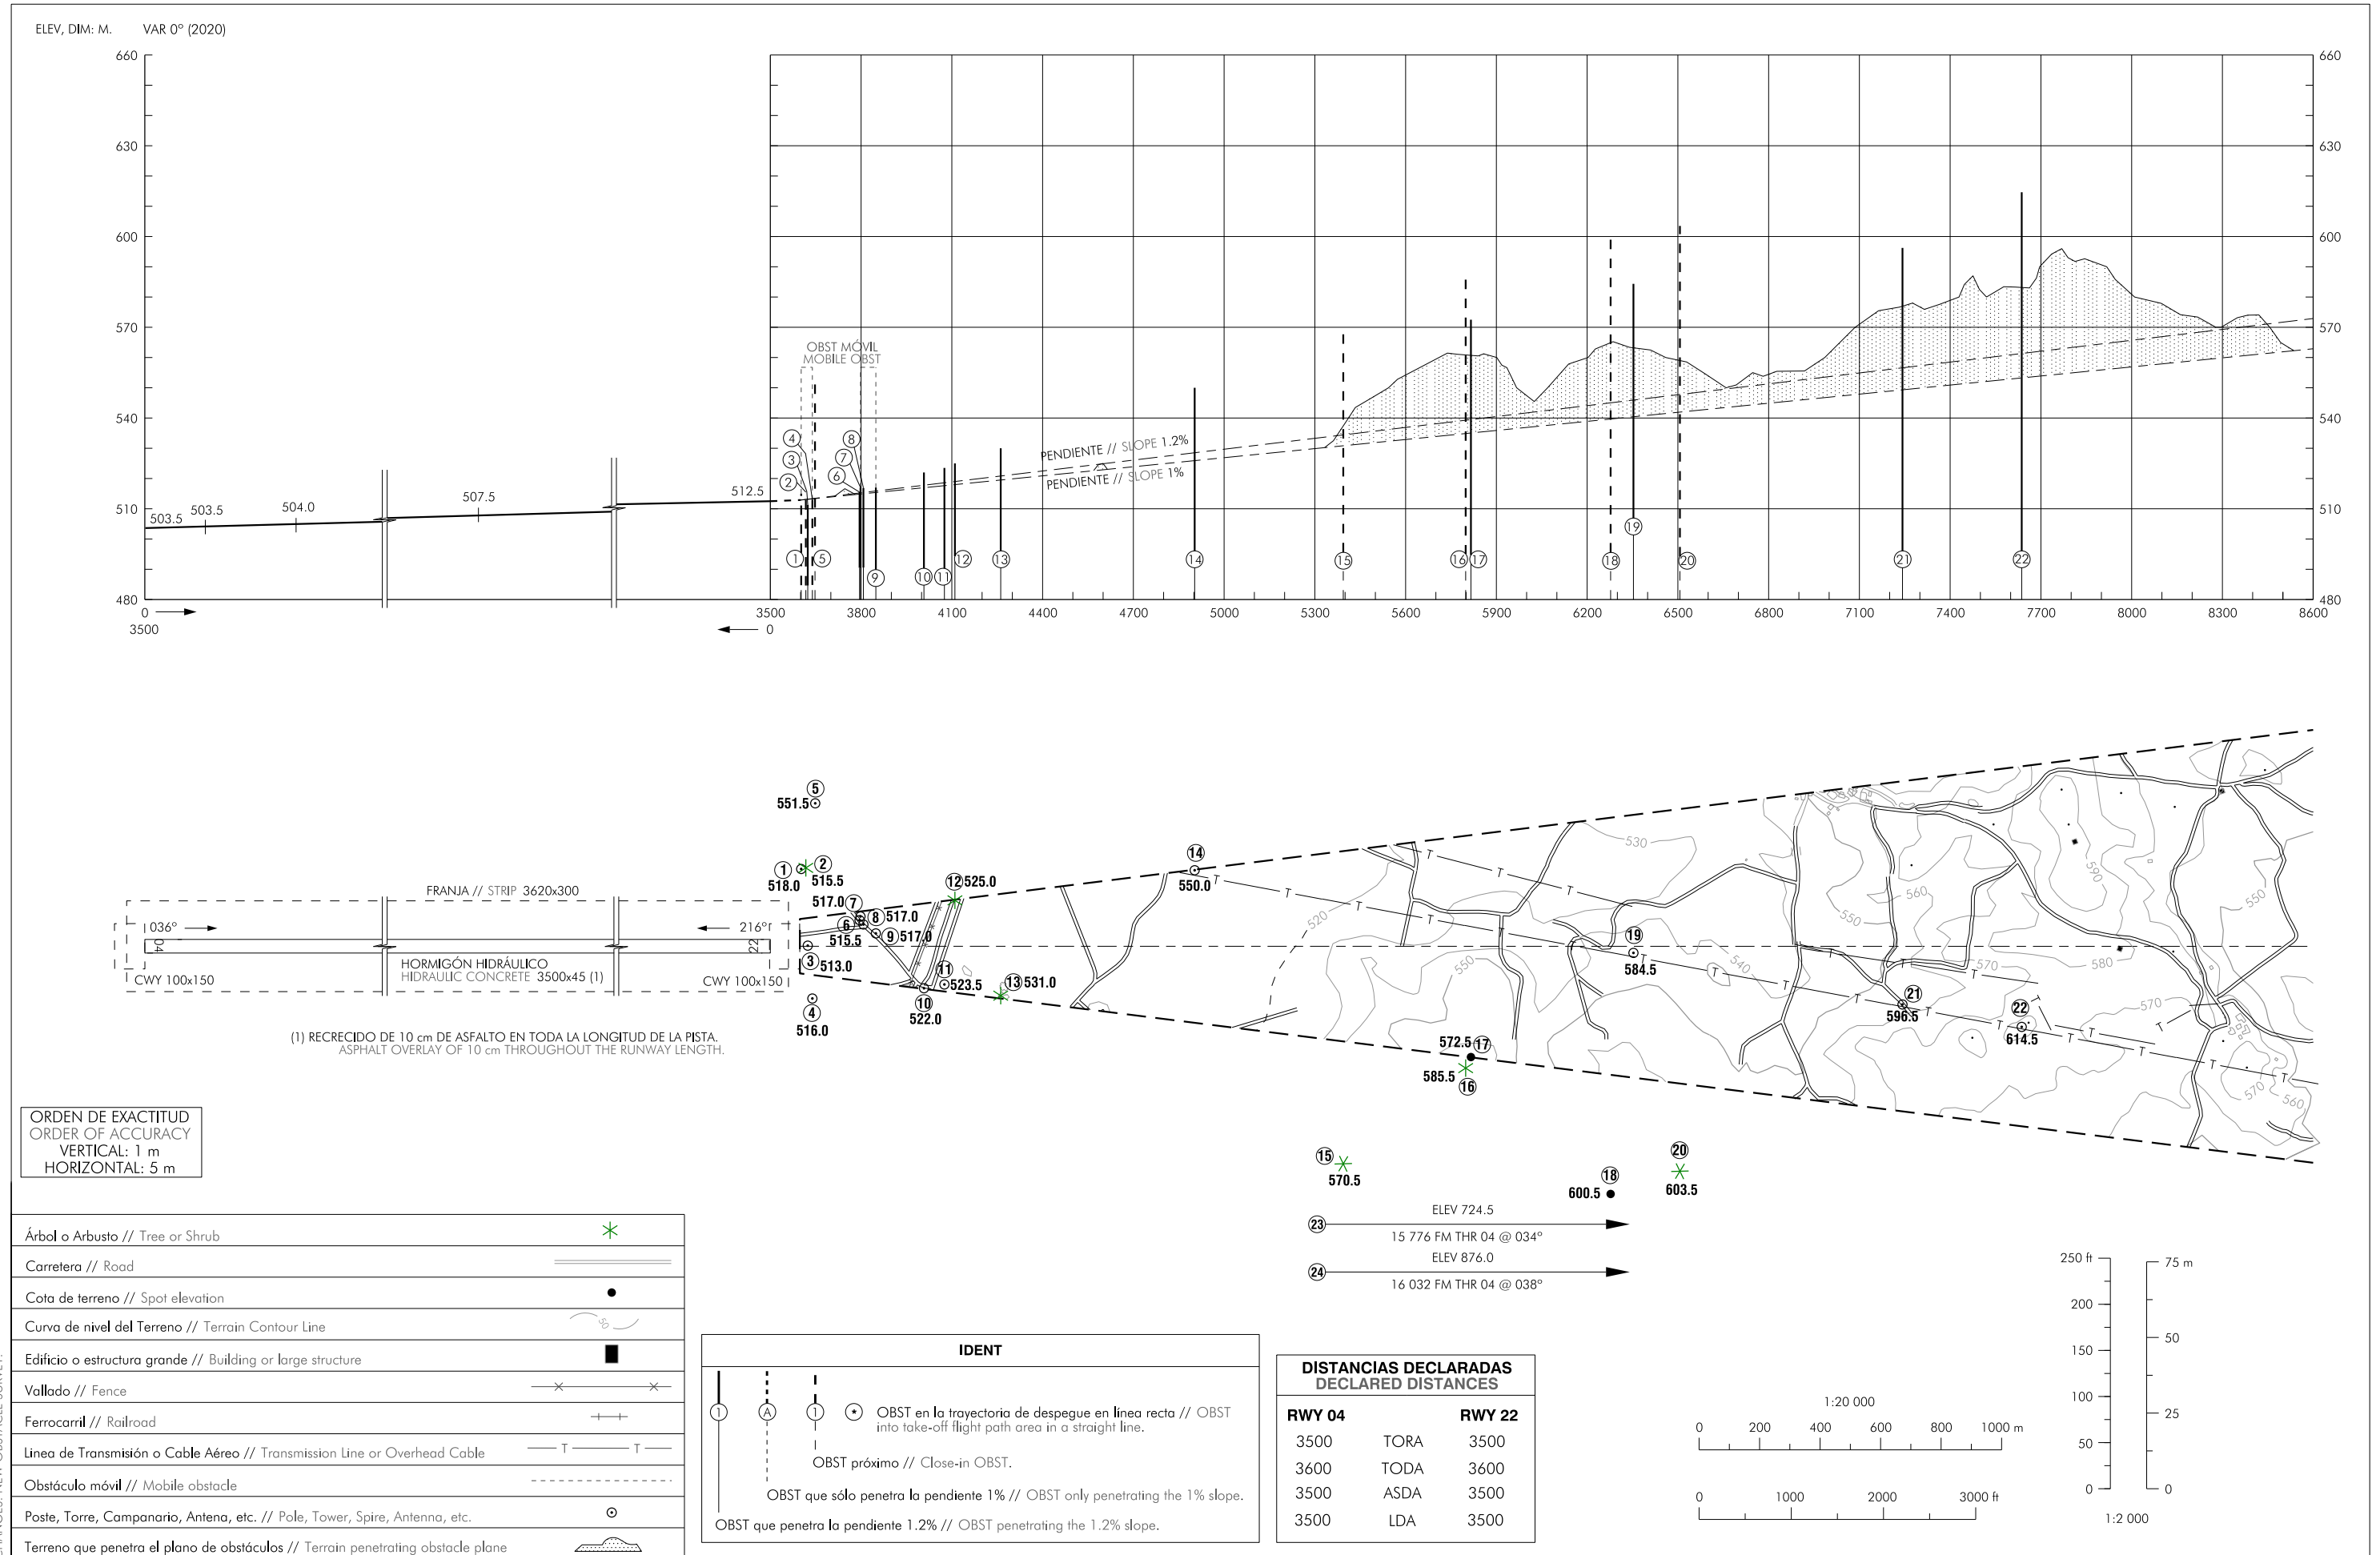

CAMBIOS: NUEVO ESTUDIO DE OBSTÁCULOS.
CHANGES: NEW OBSTACLE SURVEY.

INTENCIONADAMENTE EN BLANCO
INTENTIONALLY BLANK