
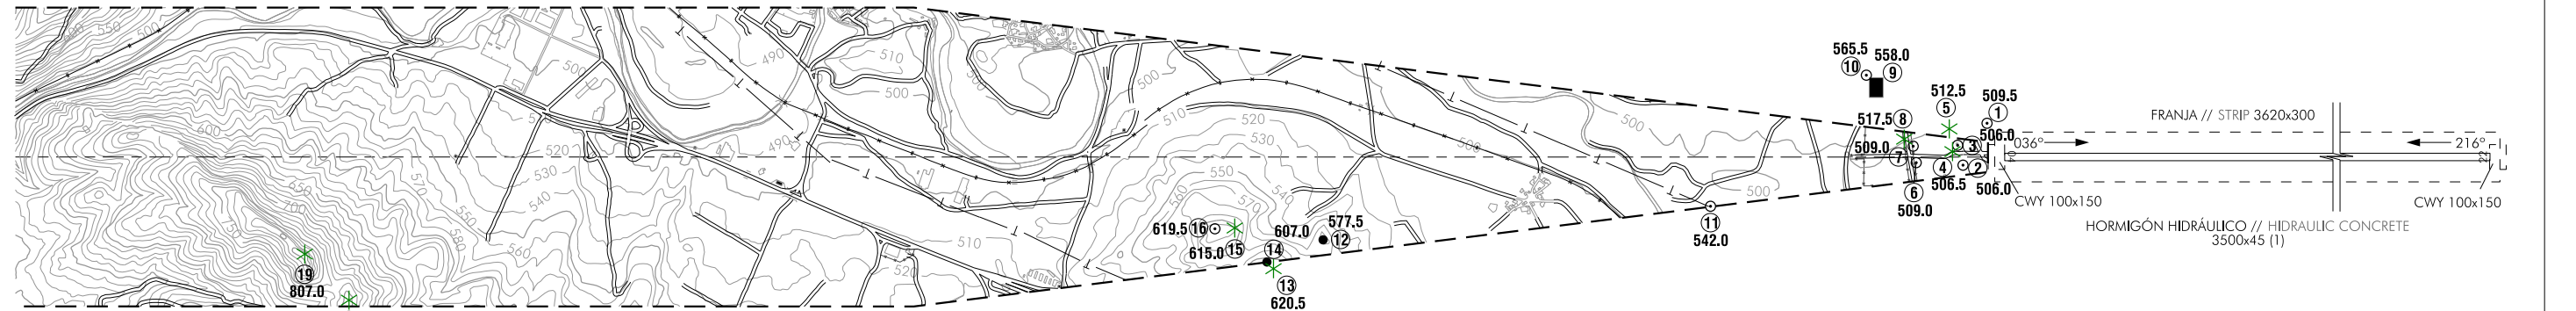



PLANO DE OBSTÁCULOS DE AERÓDROMO
TIPO A (LIMITACIONES DE UTILIZACIÓN)

VITORIA
RWY 22

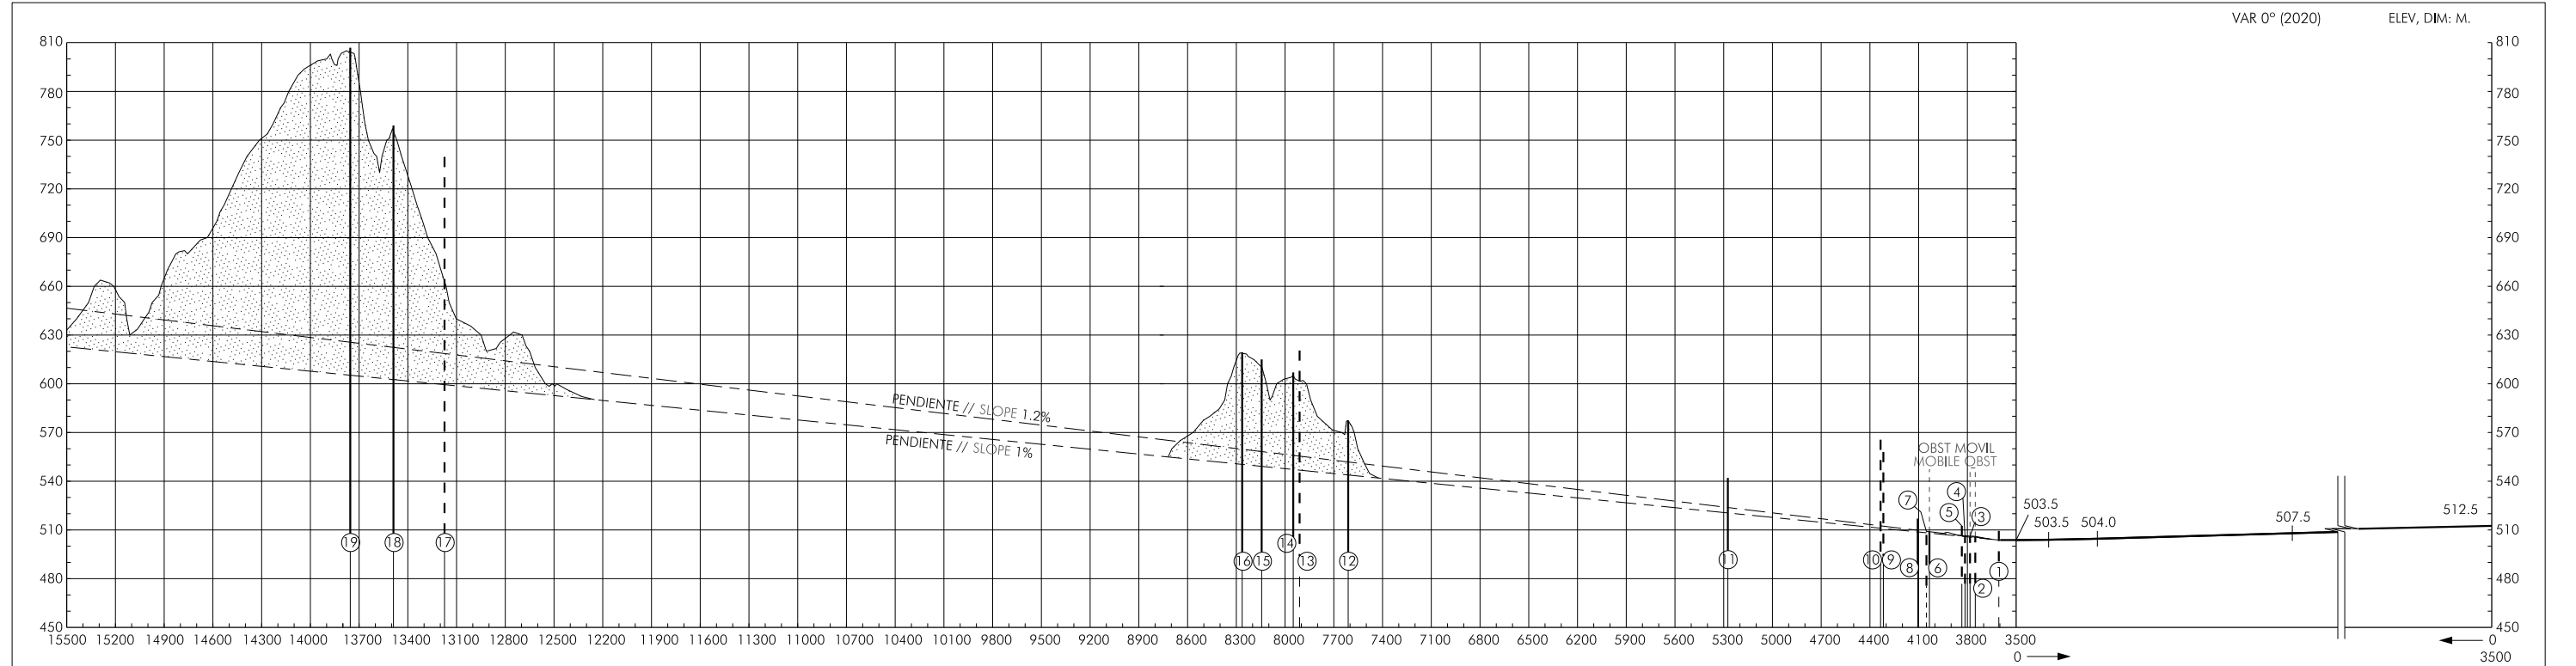


(1) RECRECIDO DE 10 cm DE ASFALTO EN TODA LA LONGITUD DE LA PISTA.
ASPHALT OVERLAY OF 10 cm THROUGHOUT THE RUNWAY LENGTH.

CAMBIOS: NUEVO ESTUDIO DE OBSTÁCULOS.
CHANGES: NEW OBSTACLE SURVEY.

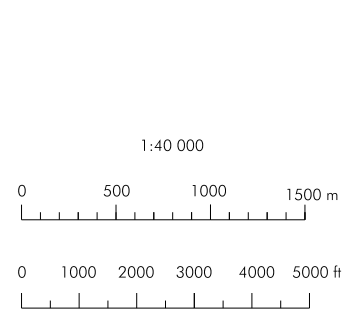

| DISTANCIAS DECLARADAS DECLARED DISTANCES | | |
|---|------|--------|
| RWY 04 | | RWY 22 |
| 3500 | TORA | 3500 |
| 3600 | TODA | 3600 |
| 3500 | ASDA | 3500 |
| 3500 | LDA | 3500 |

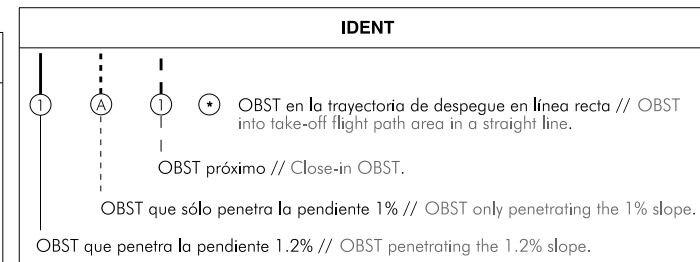

ORDEN DE EXACTITUD
ORDER OF ACCURACY
VERTICAL: 0.5 m
HORIZONTAL: 5 m

| | |
|--|-----------|
| Árbol o Arbusto // Tree or Shrub | * |
| Carretera // Road | == |
| Cota de terreno // Spot elevation | • |
| Curva de nivel del Terreno // Terrain Contour Line | ~ |
| Edificio o estructura grande // Building or large structure | — |
| Vallado // Fence | -x-x- |
| Ferrocarril // Railroad | ++ |
| Línea de Transmisión o Cable Aéreo // Transmission Line or Overhead Cable | -T-T- |
| Obstáculo móvil // Mobile obstacle | - - - - - |
| Poste, Torre, Campanario, Antena, etc. // Pole, Tower, Spire, Antenna, etc. | ⊙ |
| Terreno que penetra el plano de obstáculos // Terrain penetrating obstacle plane | ▨ |

INTENCIONADAMENTE EN BLANCO
INTENTIONALLY BLANK