


PLANO DE OBSTÁCULOS DE AERÓDROMO OACI  
TIPO A (LIMITACIONES DE UTILIZACIÓN)

ZARAGOZA  
RWY 30R

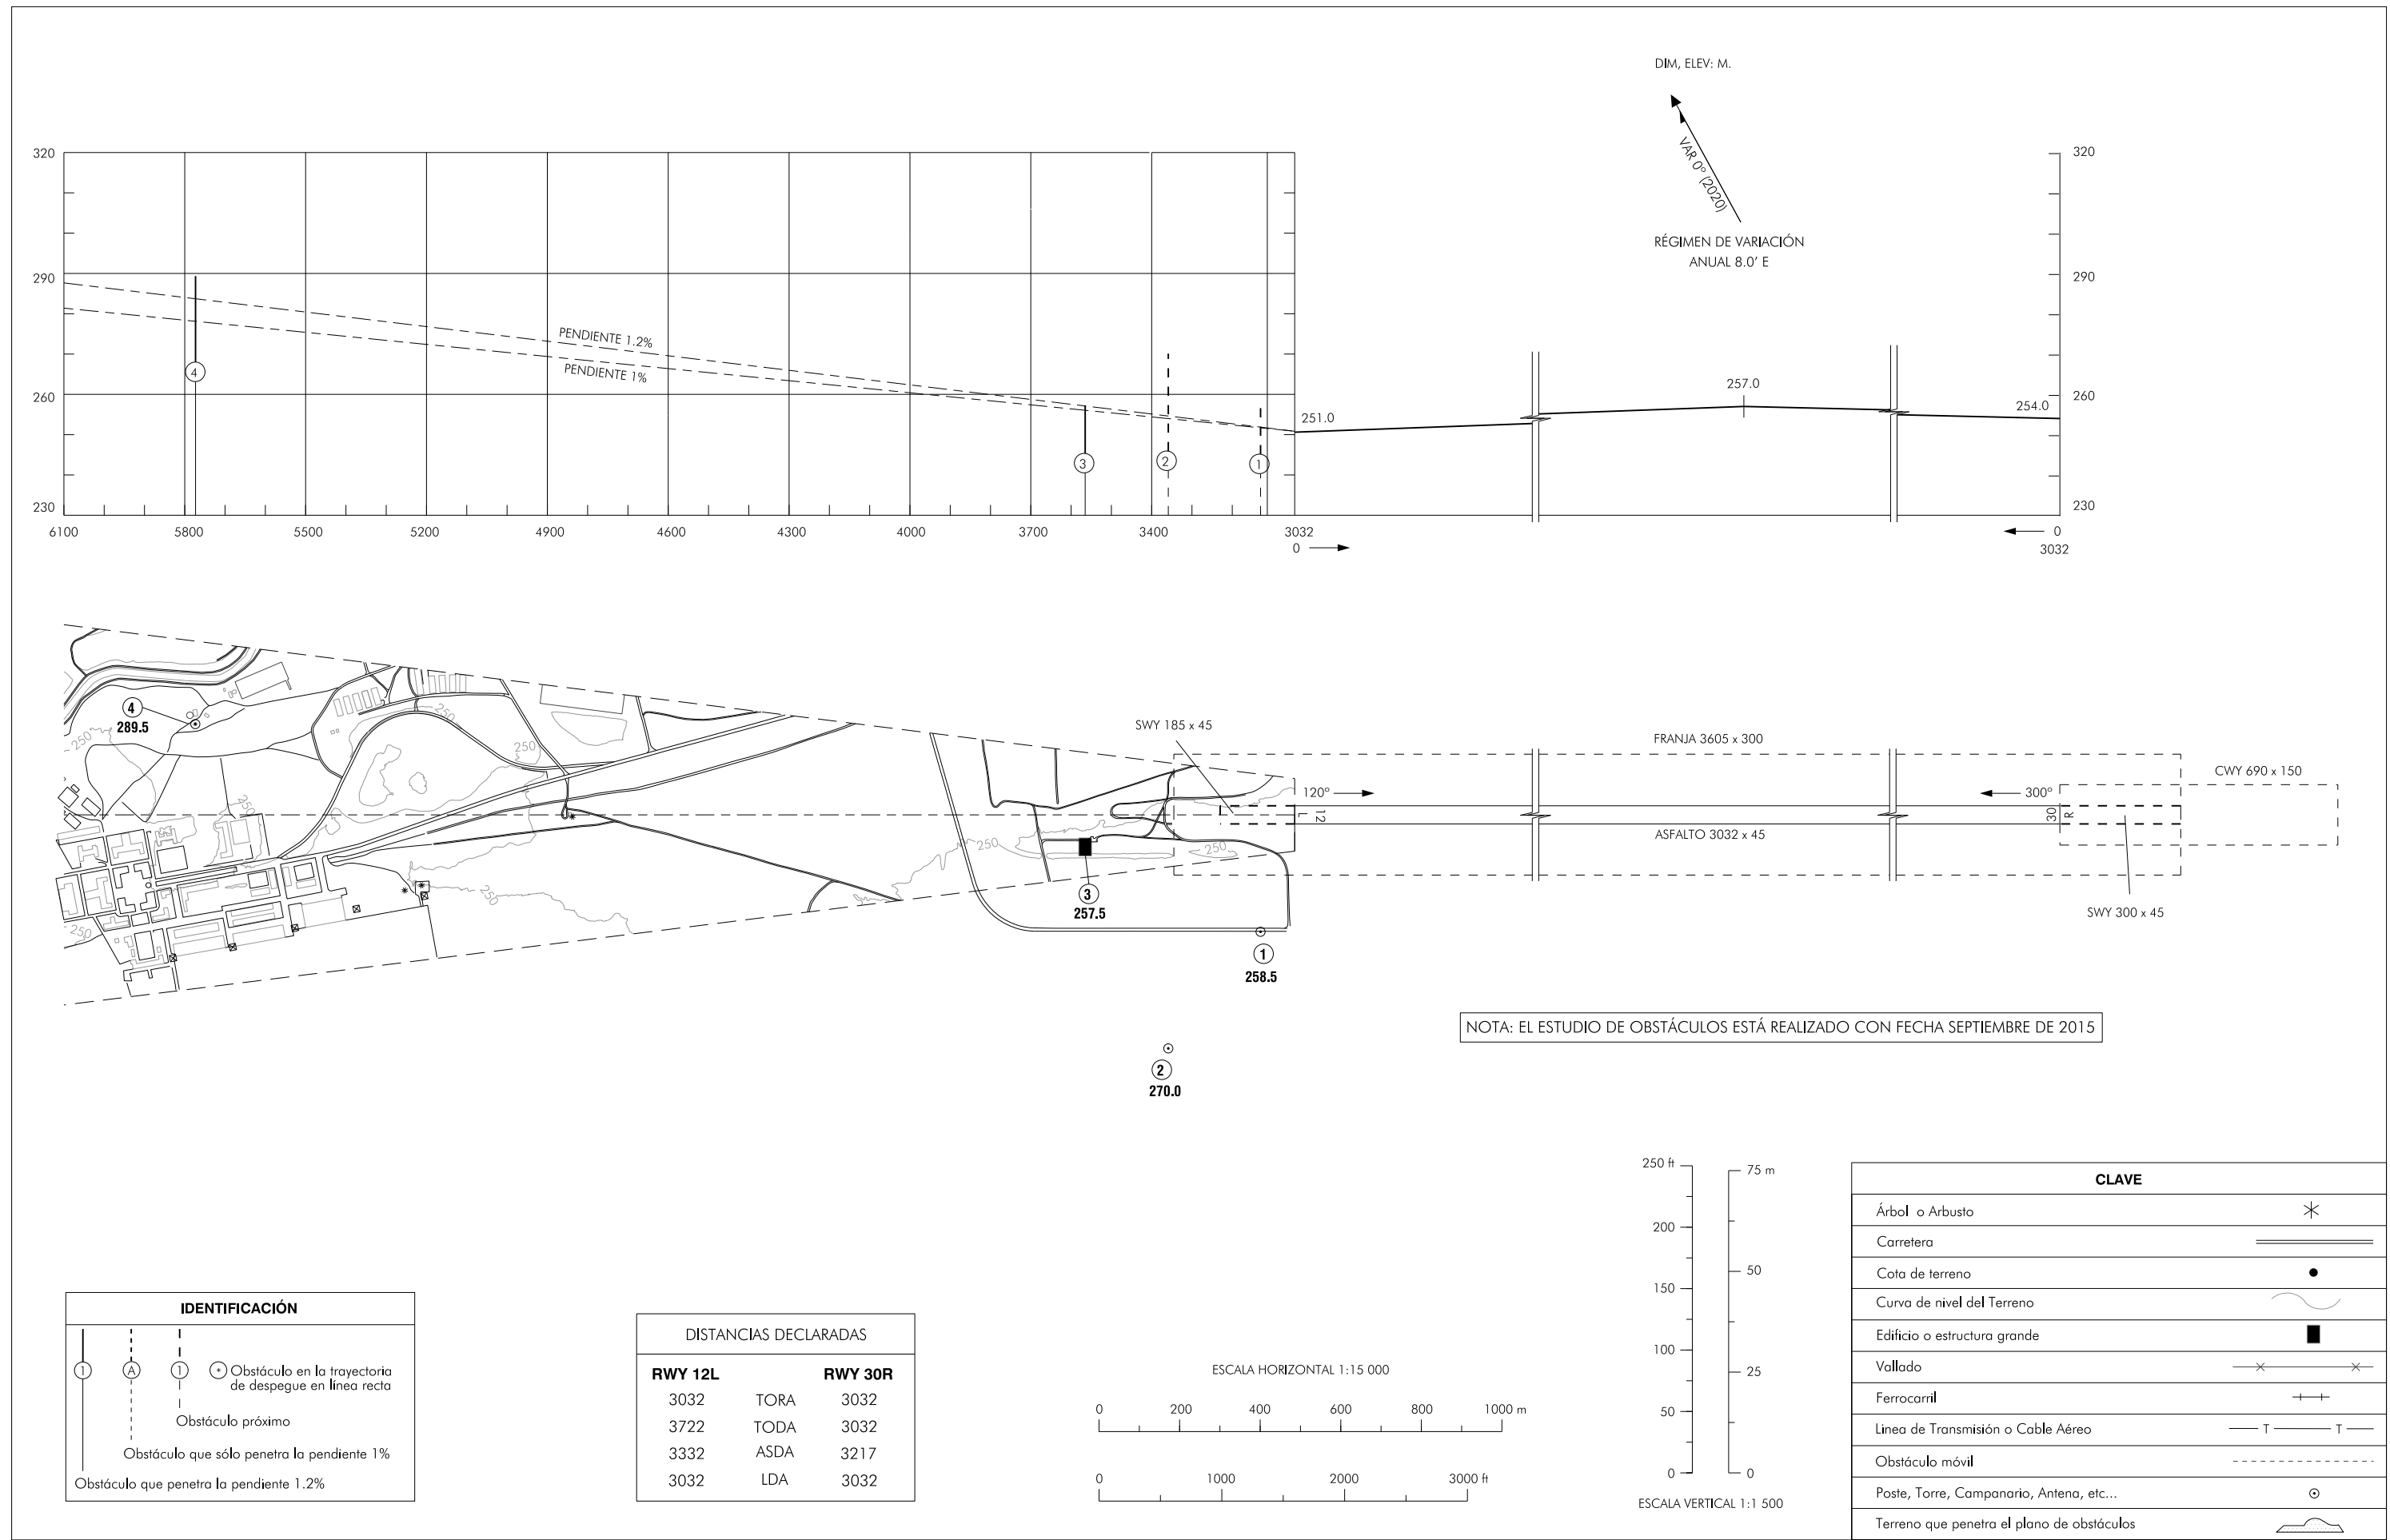



NOTA: EL ESTUDIO DE OBSTÁCULOS ESTÁ REALIZADO CON FECHA SEPTIEMBRE DE 2015

**IDENTIFICACIÓN**

① Obstáculo en la trayectoria de despegue en línea recta  
 A Obstáculo próximo  
 ○ Obstáculo que sólo penetra la pendiente 1%  
 ⊙ Obstáculo que penetra la pendiente 1.2%

**DISTANCIAS DECLARADAS**

RWY 12L		RWY 30R
3032	TORA	3032
3722	TODA	3032
3332	ASDA	3217
3032	LDA	3032

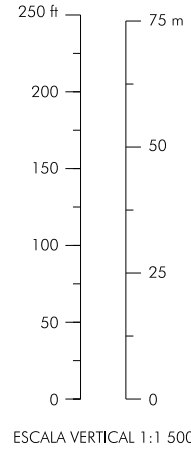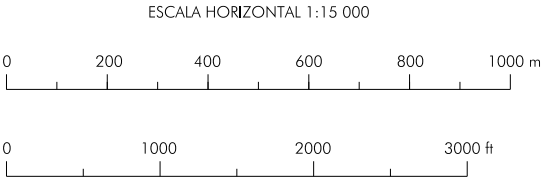

**CLAVE**

Árbol o Arbusto	*
Carretera	==
Cota de terreno	•
Curva de nivel del Terreno	~
Edificio o estructura grande	■
Vallado	-x-x-
Ferrocarril	-+ +-
Línea de Transmisión o Cable Aéreo	-T-T-
Obstáculo móvil	- - - - -
Poste, Torre, Campanario, Antena, etc...	⊙
Terreno que penetra el plano de obstáculos	⌒

**INTENCIONADAMENTE EN BLANCO**  
**INTENTIONALLY BLANK**