

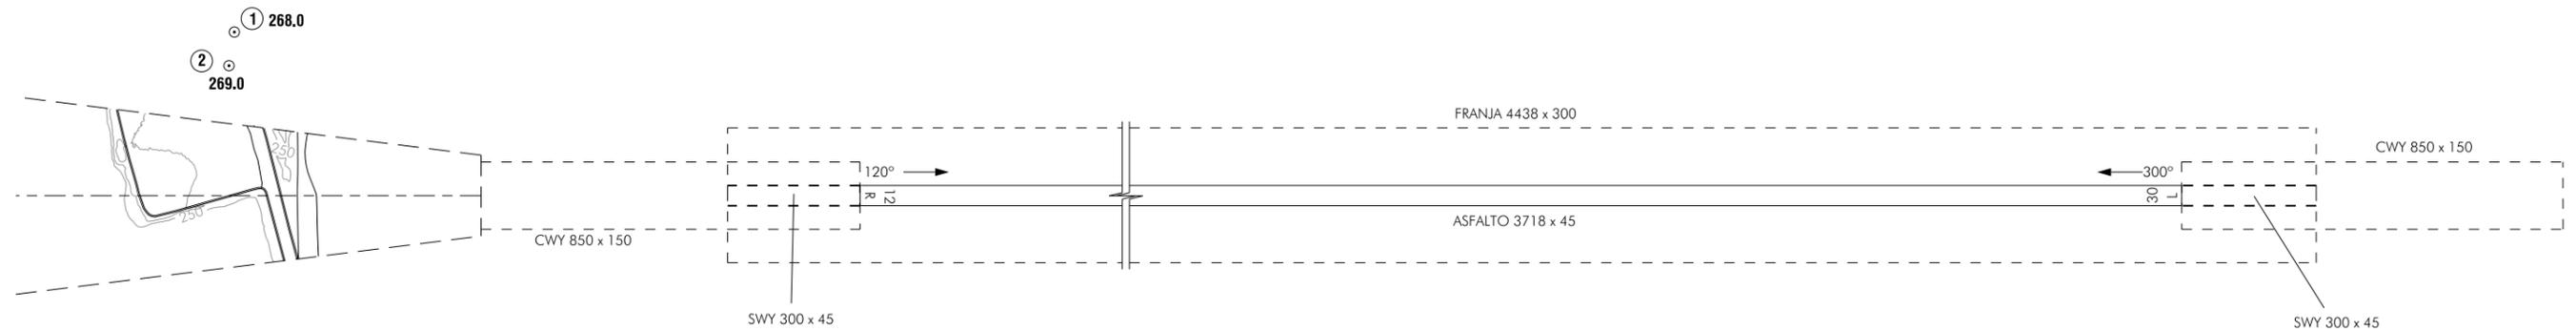


PLANO DE OBSTÁCULOS DE AERÓDROMO OACI  
TIPO A (LIMITACIONES DE UTILIZACIÓN)

ZARAGOZA  
RWY 30L


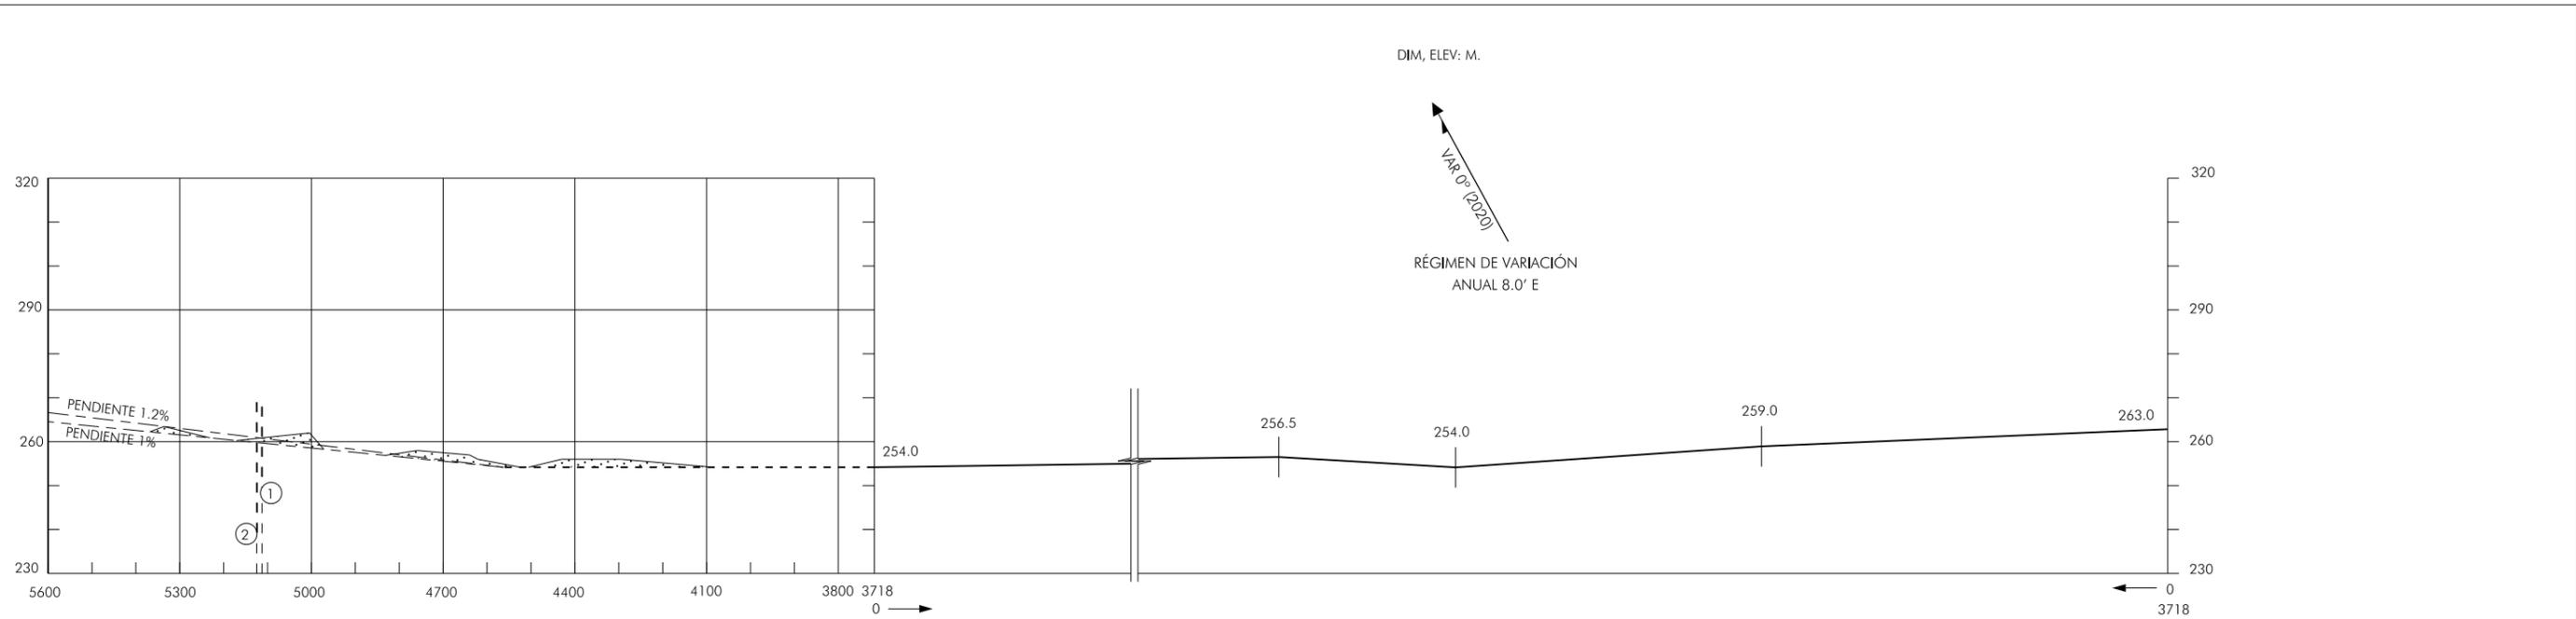


NOTA: EL ESTUDIO DE OBSTÁCULOS ESTÁ REALIZADO CON FECHA SEPTIEMBRE DE 2015

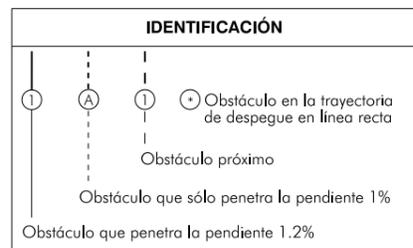

**DISTANCIAS DECLARADAS**

RWY 12R		RWY 30L
3718	TORA	3718
4568	TODA	4568
4018	ASDA	4018
3718	LDA	3718

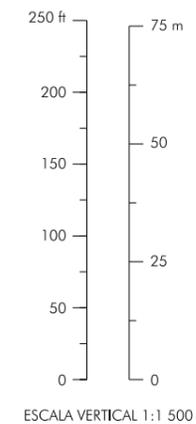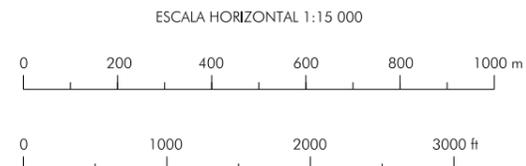

**CLAVE**

Árbol o Arbusto	*
Carretera	====
Cota de terreno	•
Curva de nivel del Terreno	~
Edificio o estructura grande	■
Vallado	-x-x-
Ferrocarril	-+ -+
Línea de Transmisión o Cable Aéreo	-T-T-
Obstáculo móvil	- - - -
Poste, Torre, Campanario, Antena, etc...	⊙
Terreno que penetra el plano de obstáculos	~

CAMBIOS: DECLINACIÓN MAGNÉTICA Y RÉGIMEN DE VARIACIÓN ANUAL

**INTENCIONADAMENTE EN BLANCO**  
**INTENTIONALLY BLANK**