


PLANO DE OBSTÁCULOS DE AERÓDROMO OACI
TIPO A (LIMITACIONES DE UTILIZACIÓN)

SEVILLA

RWY 09

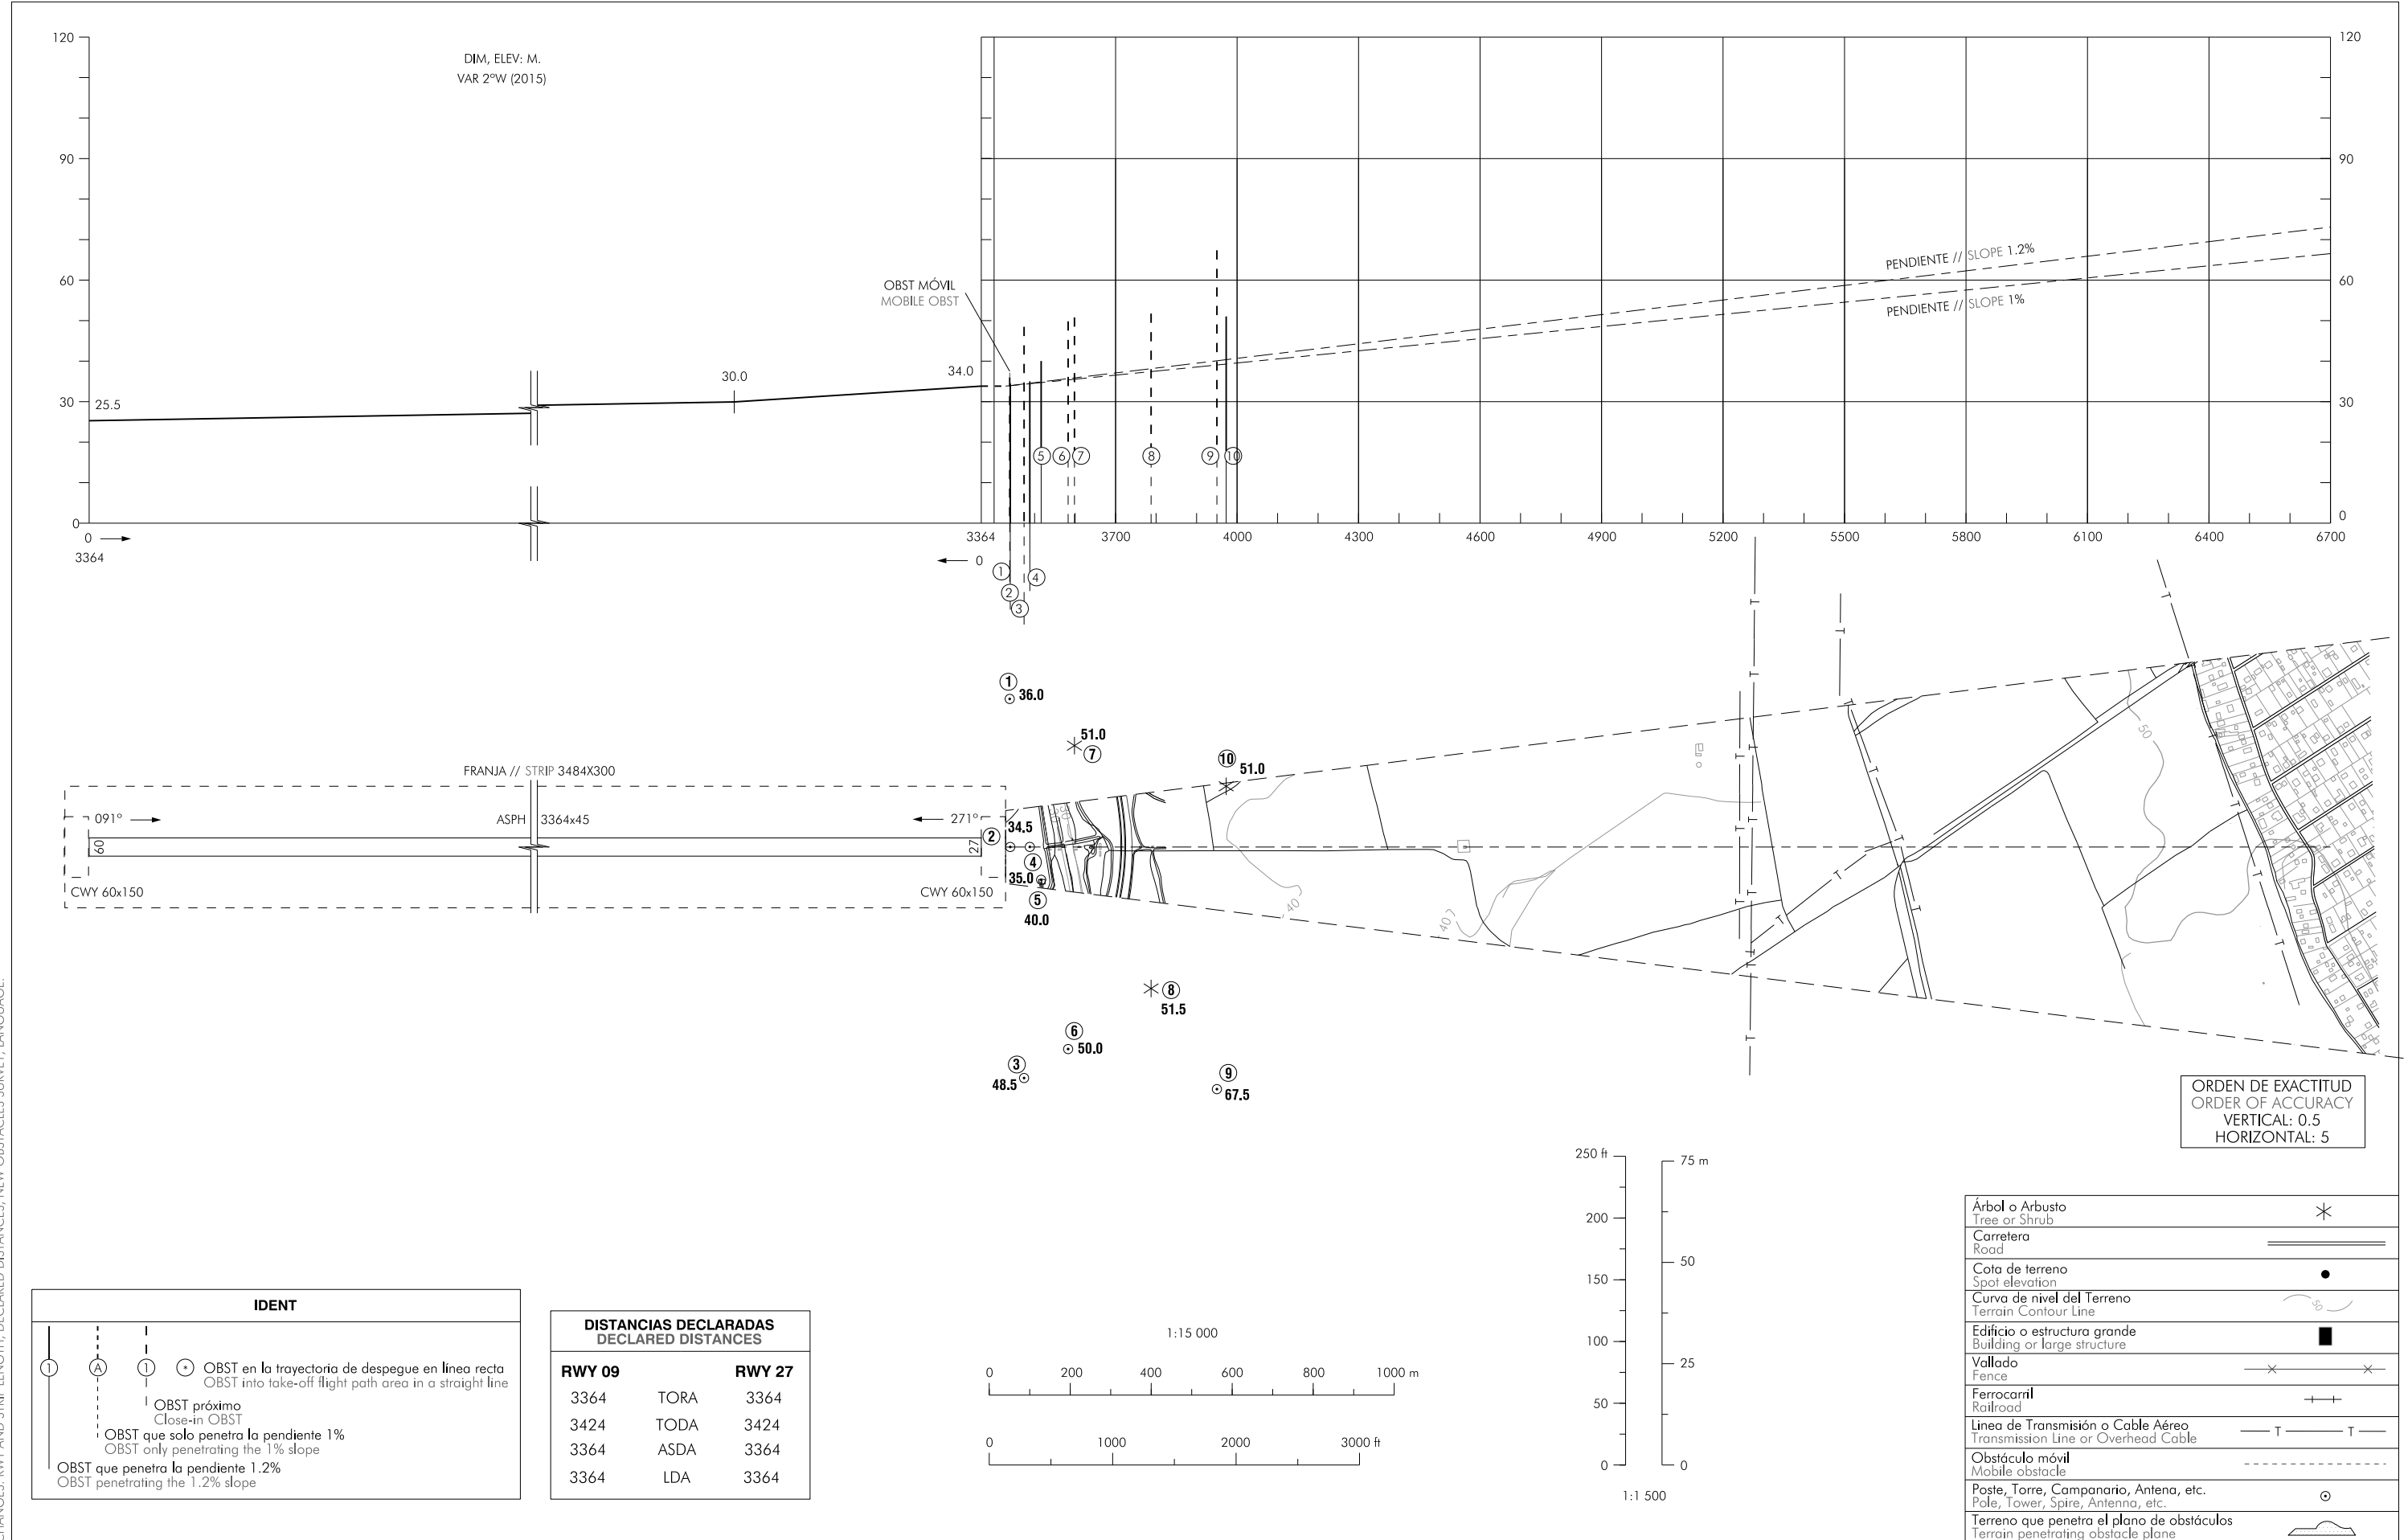

CAMBIOS: LONGITUD DE PISTA Y FRANJA, DISTANCIAS DECLARADAS, NUEVO ESTUDIO DE OBSTÁCULOS, IDIOMA.
CHANGES: RWY AND STRIP LENGTH, DECLARED DISTANCES, NEW OBSTACLES SURVEY, LANGUAGE.

INTENCIONADAMENTE EN BLANCO
INTENTIONALLY BLANK