


PLANO DE OBSTÁCULOS DE AERÓDROMO-OACI
TIPO A (LIMITACIONES DE UTILIZACIÓN)

A CORUÑA
RWY 21

ELEV, DIM: M.
VAR 1°W (2025)

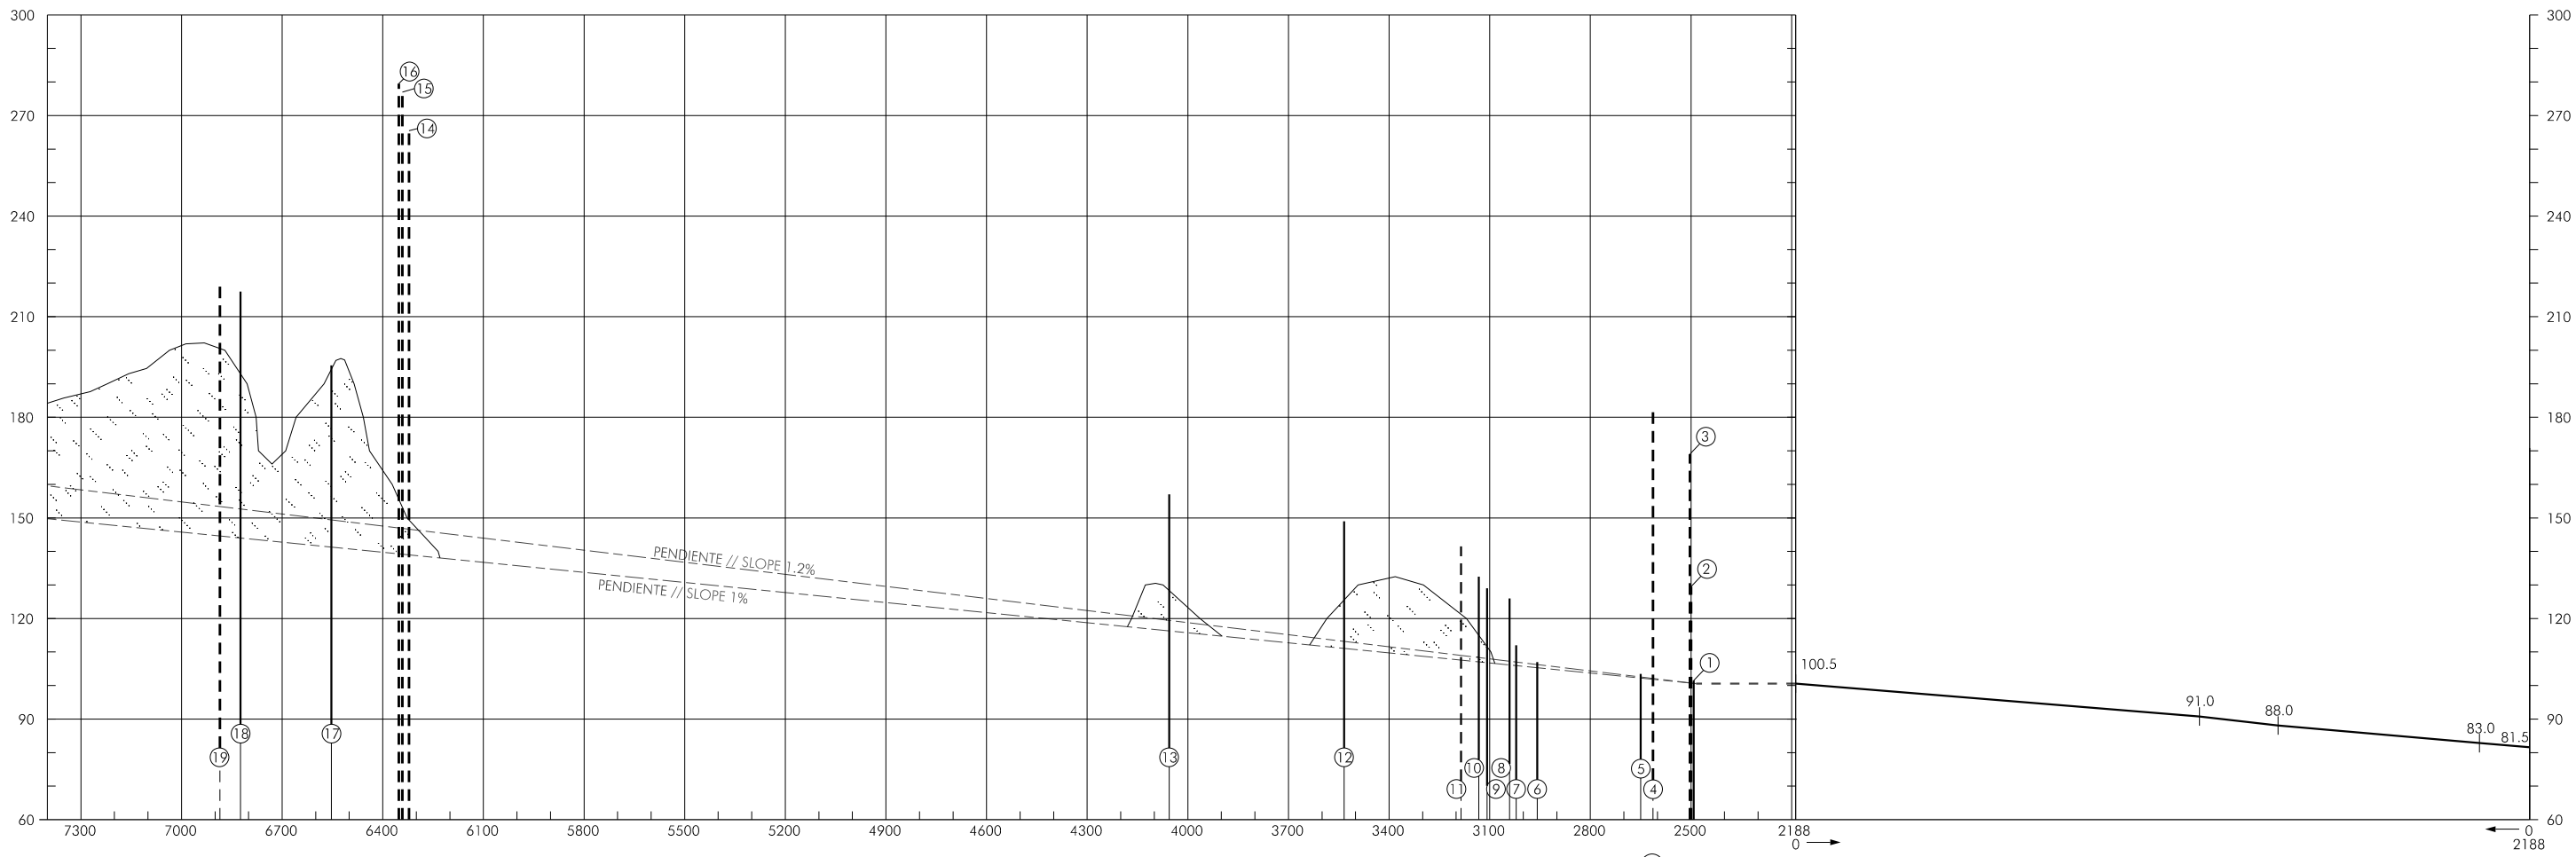

ORDEN DE EXACTITUD
ORDER OF ACCURACY
VERTICAL: 0.5
HORIZONTAL: 5

(1) INCLUYE LOS // INCLUDES 150 m BFR THR 21.

DISTANCIAS DECLARADAS DECLARED DISTANCES			
RWY 03		RWY 21	
2188	TORA	2188	(1)
2488	TODA	2488	(1)
2188	ASDA	2188	(1)
2188	LDA	2038	

IDENT

○

●

○

○

OBST en la trayectoria de despegue en línea recta.
OBST into take-off flight path area in a straight line.

OBST próximo.
Close-in OBST.




OBST que sólo penetra la pendiente 1%.
OBST only penetrating the 1% slope.

OBST que penetra la pendiente 1.2%.
OBST penetrating the 1.2% slope.

SUPERFICIE ÓPTIMA RECOMENDADA DEBIDO A LA
PRESENCIA DE OBST EN LA TRAYECTORIA
DE DESPEGUE EN LÍNEA RECTA.
RECOMMENDED OPTIMAL SURFACE DUE TO THE
PRESENCE OF OBST ON THE STRIGHT-LINE
TAKE-OFF PATH.

NOTA: ESTUDIO DE OBST SEP 2024
NOTE: OBST SURVEY SEP 2024

Árbol o arbusto Tree or shrub	✱
Carretera Road	==
Cota de terreno Spot elevation	●
Curva de nivel del terreno Terrain contour line	~
Edificio o estructura grande Building or large structure	■
Vallado Fence	-x-x-
Ferrocarril Railroad	+ + +
Línea de transmisión o cable aéreo Transmission line or overhead cable	-T-T-
Obstáculo móvil Mobile obstacle	
Poste, torre, campanario, antena, etc. Pole, tower, spire, antenna, etc.	○
Terreno que penetra el plano de obstáculos Terrain penetrating obstacle plane	~

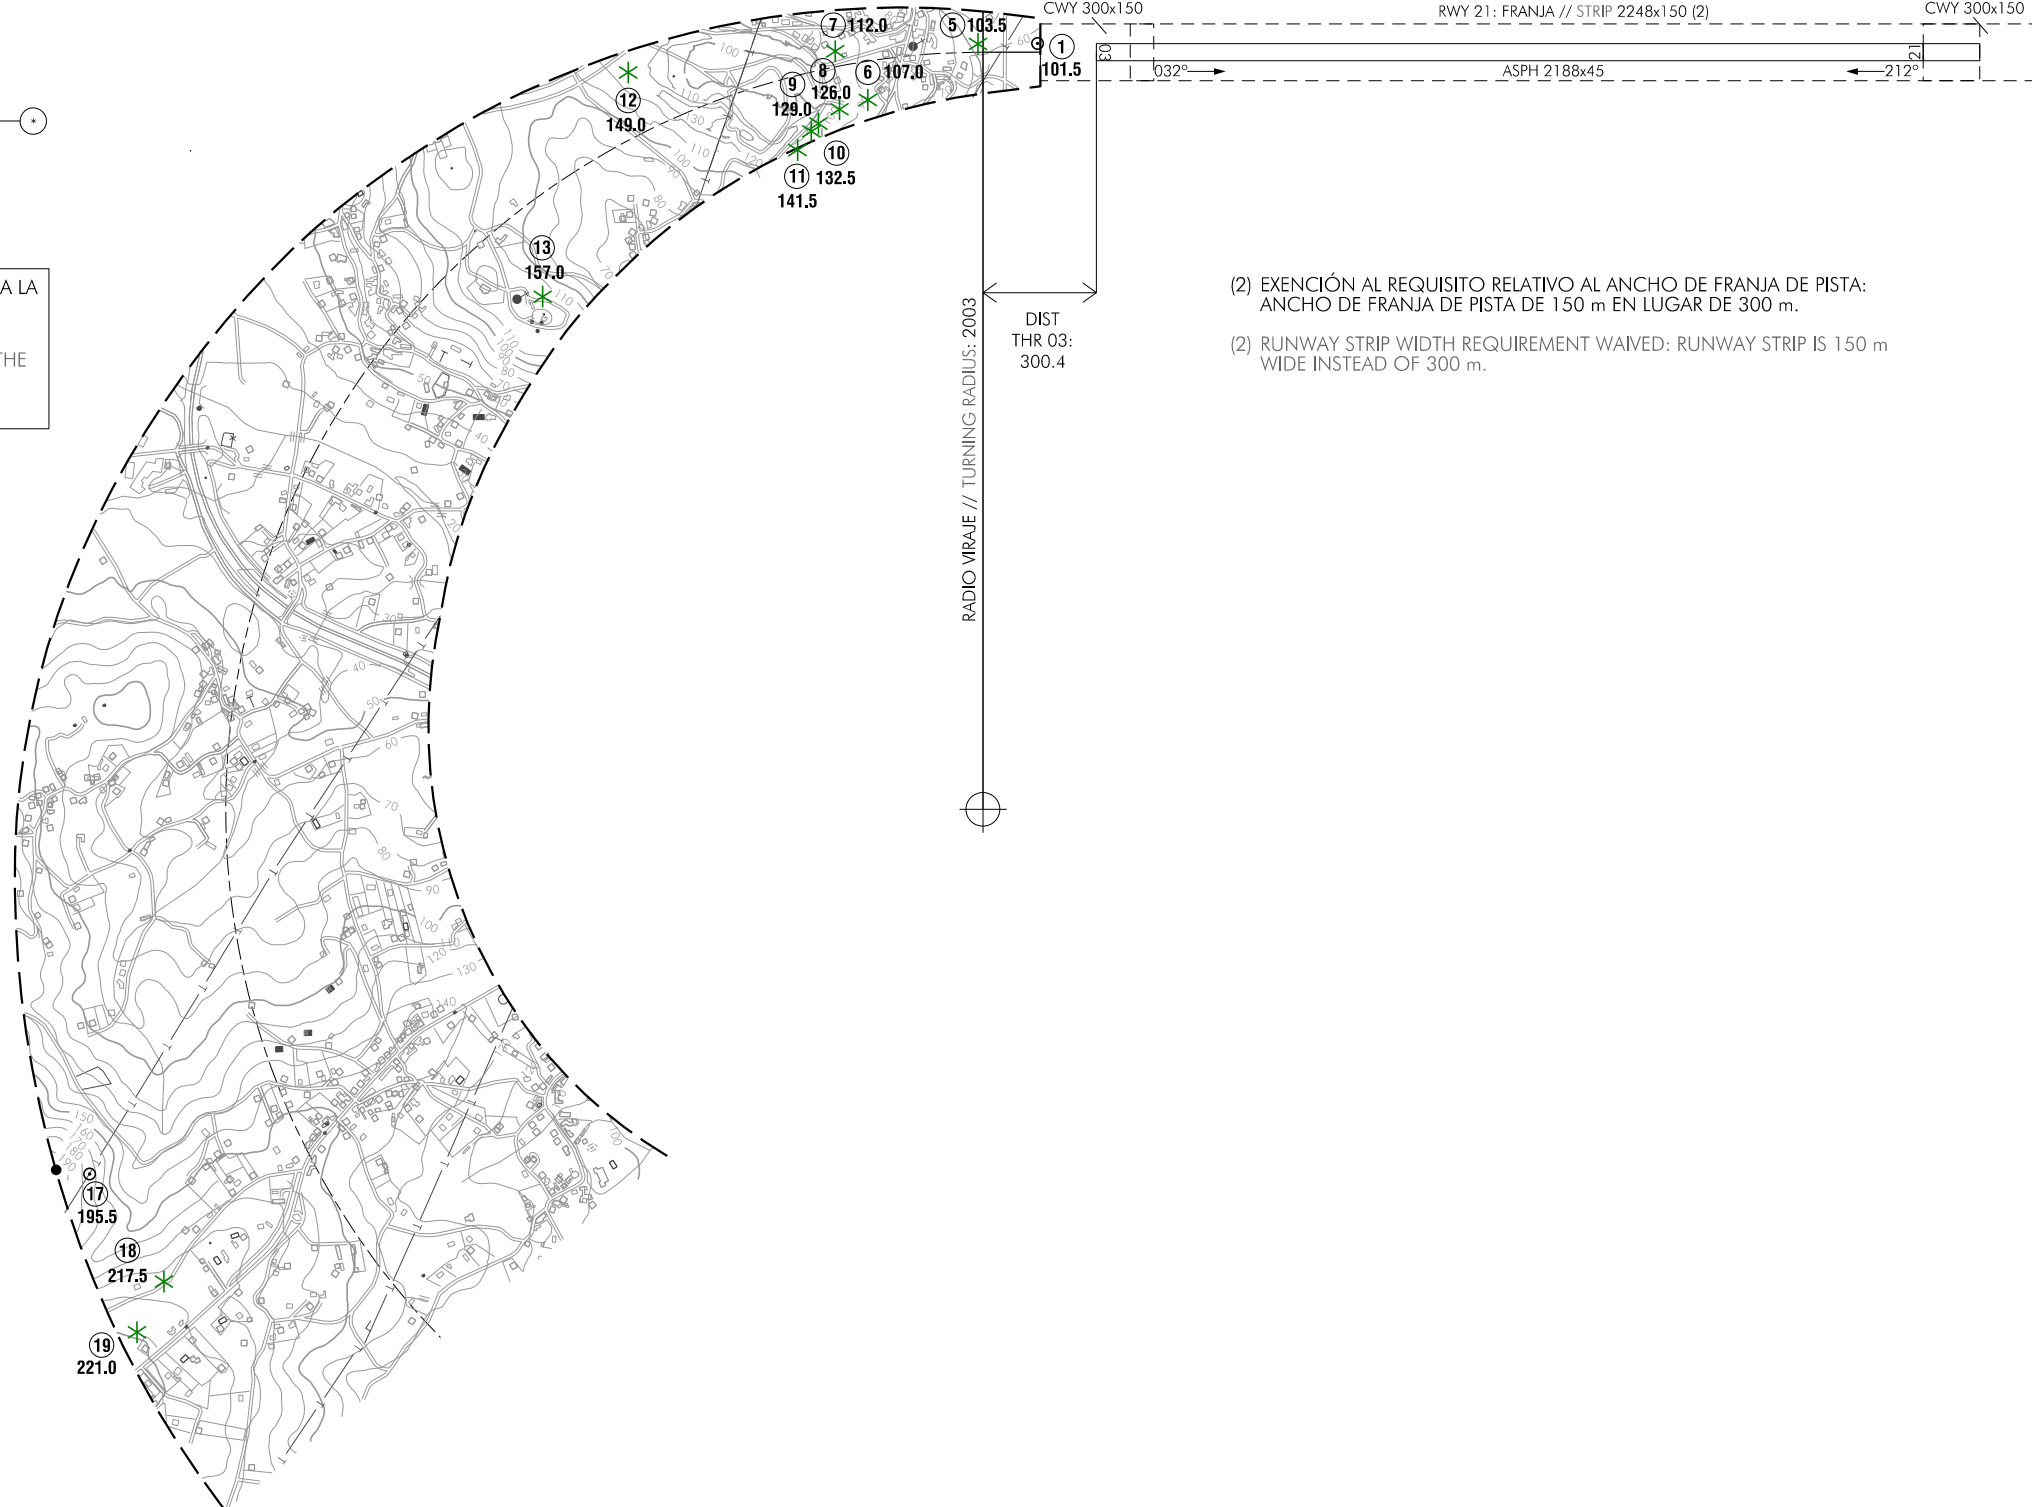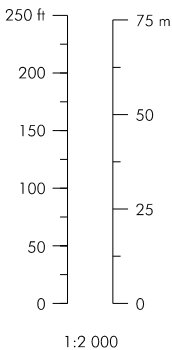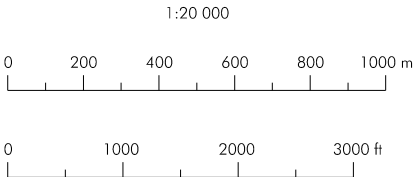

(2) EXENCIÓN AL REQUISITO RELATIVO AL ANCHO DE FRANJA DE PISTA:
ANCHO DE FRANJA DE PISTA DE 150 m EN LUGAR DE 300 m.
(2) RUNWAY STRIP WIDTH REQUIREMENT WAIVED: RUNWAY STRIP IS 150 m
WIDE INSTEAD OF 300 m.

ACTUALIZACIÓN OBSTÁCULOS.
OBSTACLE UPDATE.

CAMBIOS:
CHANGES: