


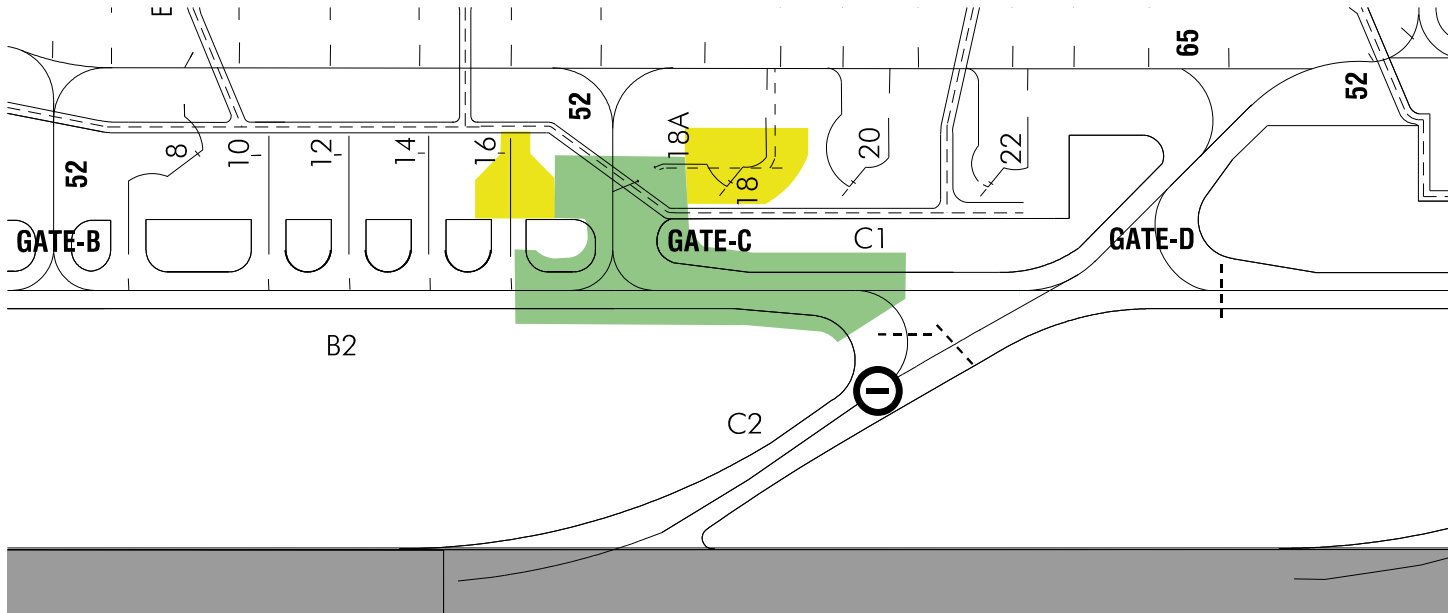

- ZONA DE TRABAJO // WORKING AREA
- PUESTO DE ESTACIONAMIENTO CERRADO // STAND CLOSED