


PLANO DE OBSTÁCULOS DE AERÓDROMO OACI
TIPO A (LIMITACIONES DE UTILIZACIÓN)

GRAN CANARIA
RWY 21R

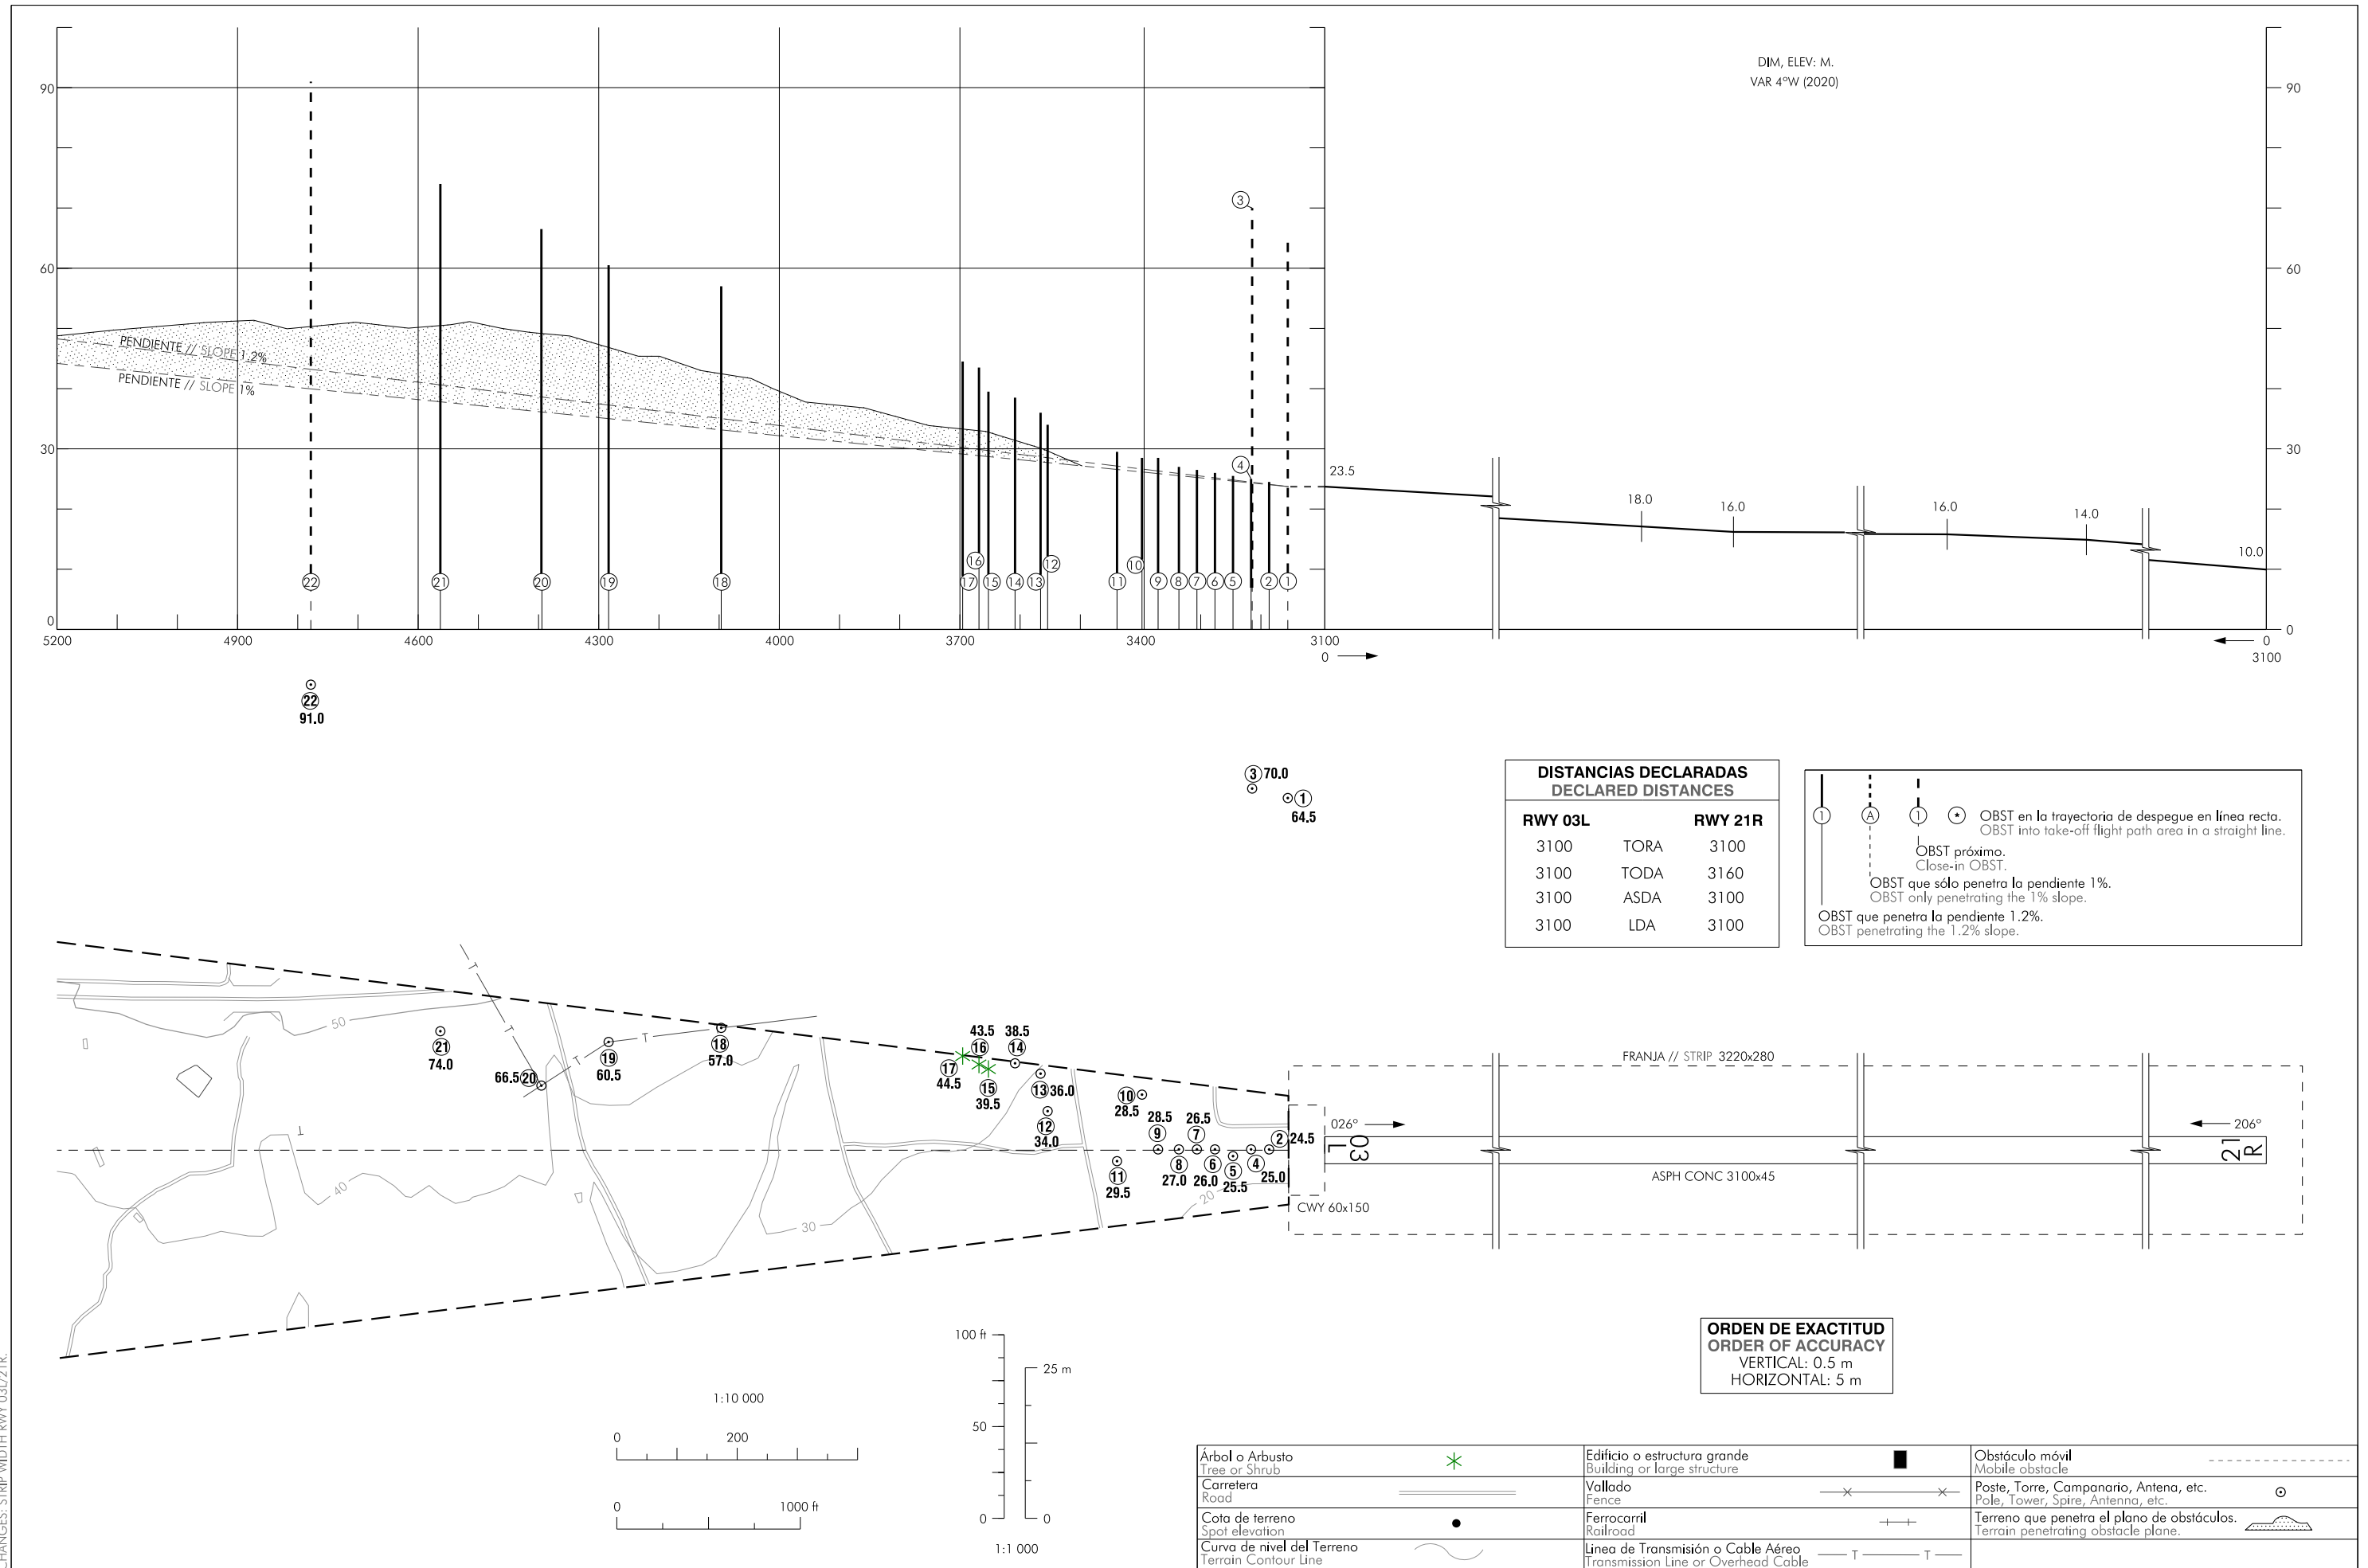

CAMBIOS: ANCHURA DE FRANJA RWY 03L/21R.
CHANGES: STRIP WIDTH RWY 03L/21R.

INTENCIONADAMENTE EN BLANCO
INTENTIONALLY BLANK