


PLANO DE OBSTÁCULOS DE AERÓDROMO-OACI
TIPO A (LIMITACIONES DE UTILIZACIÓN)

TENERIFE NORTE/Ciudad
de La Laguna
RWY 12

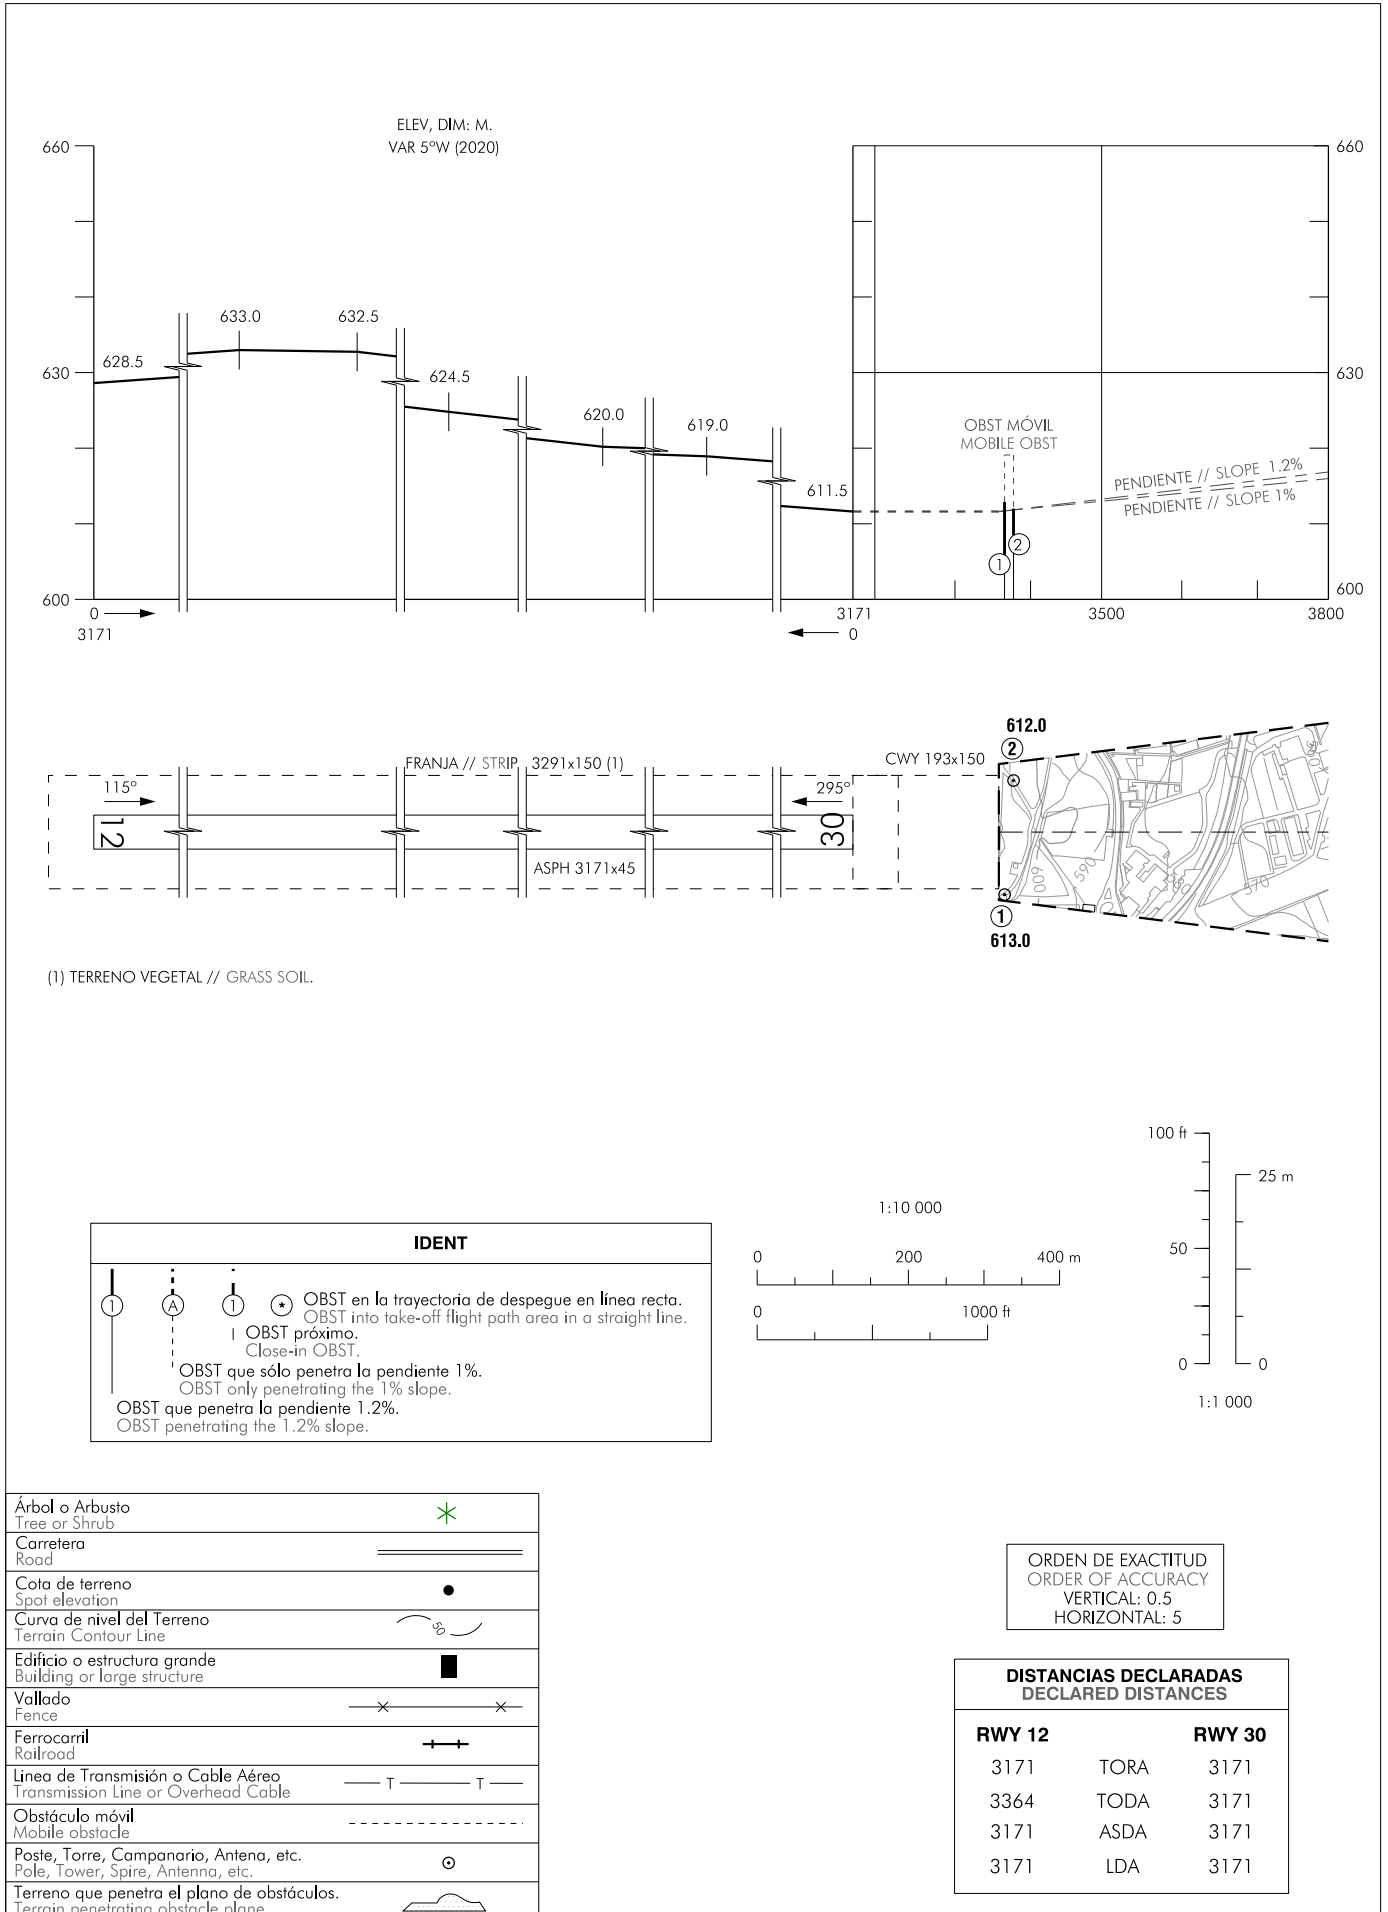

CAMBIOS: ESTUDIO OBST., PERFIL.
CHANGES: OBST SURVEY, PROFILE.

INTENCIONADAMENTE EN BLANCO
INTENTIONALLY BLANK