


PLANO DE OBSTÁCULOS DE AERÓDROMO
TIPO A (LIMITACIONES DE UTILIZACIÓN)

ALMERÍA
RWY 07

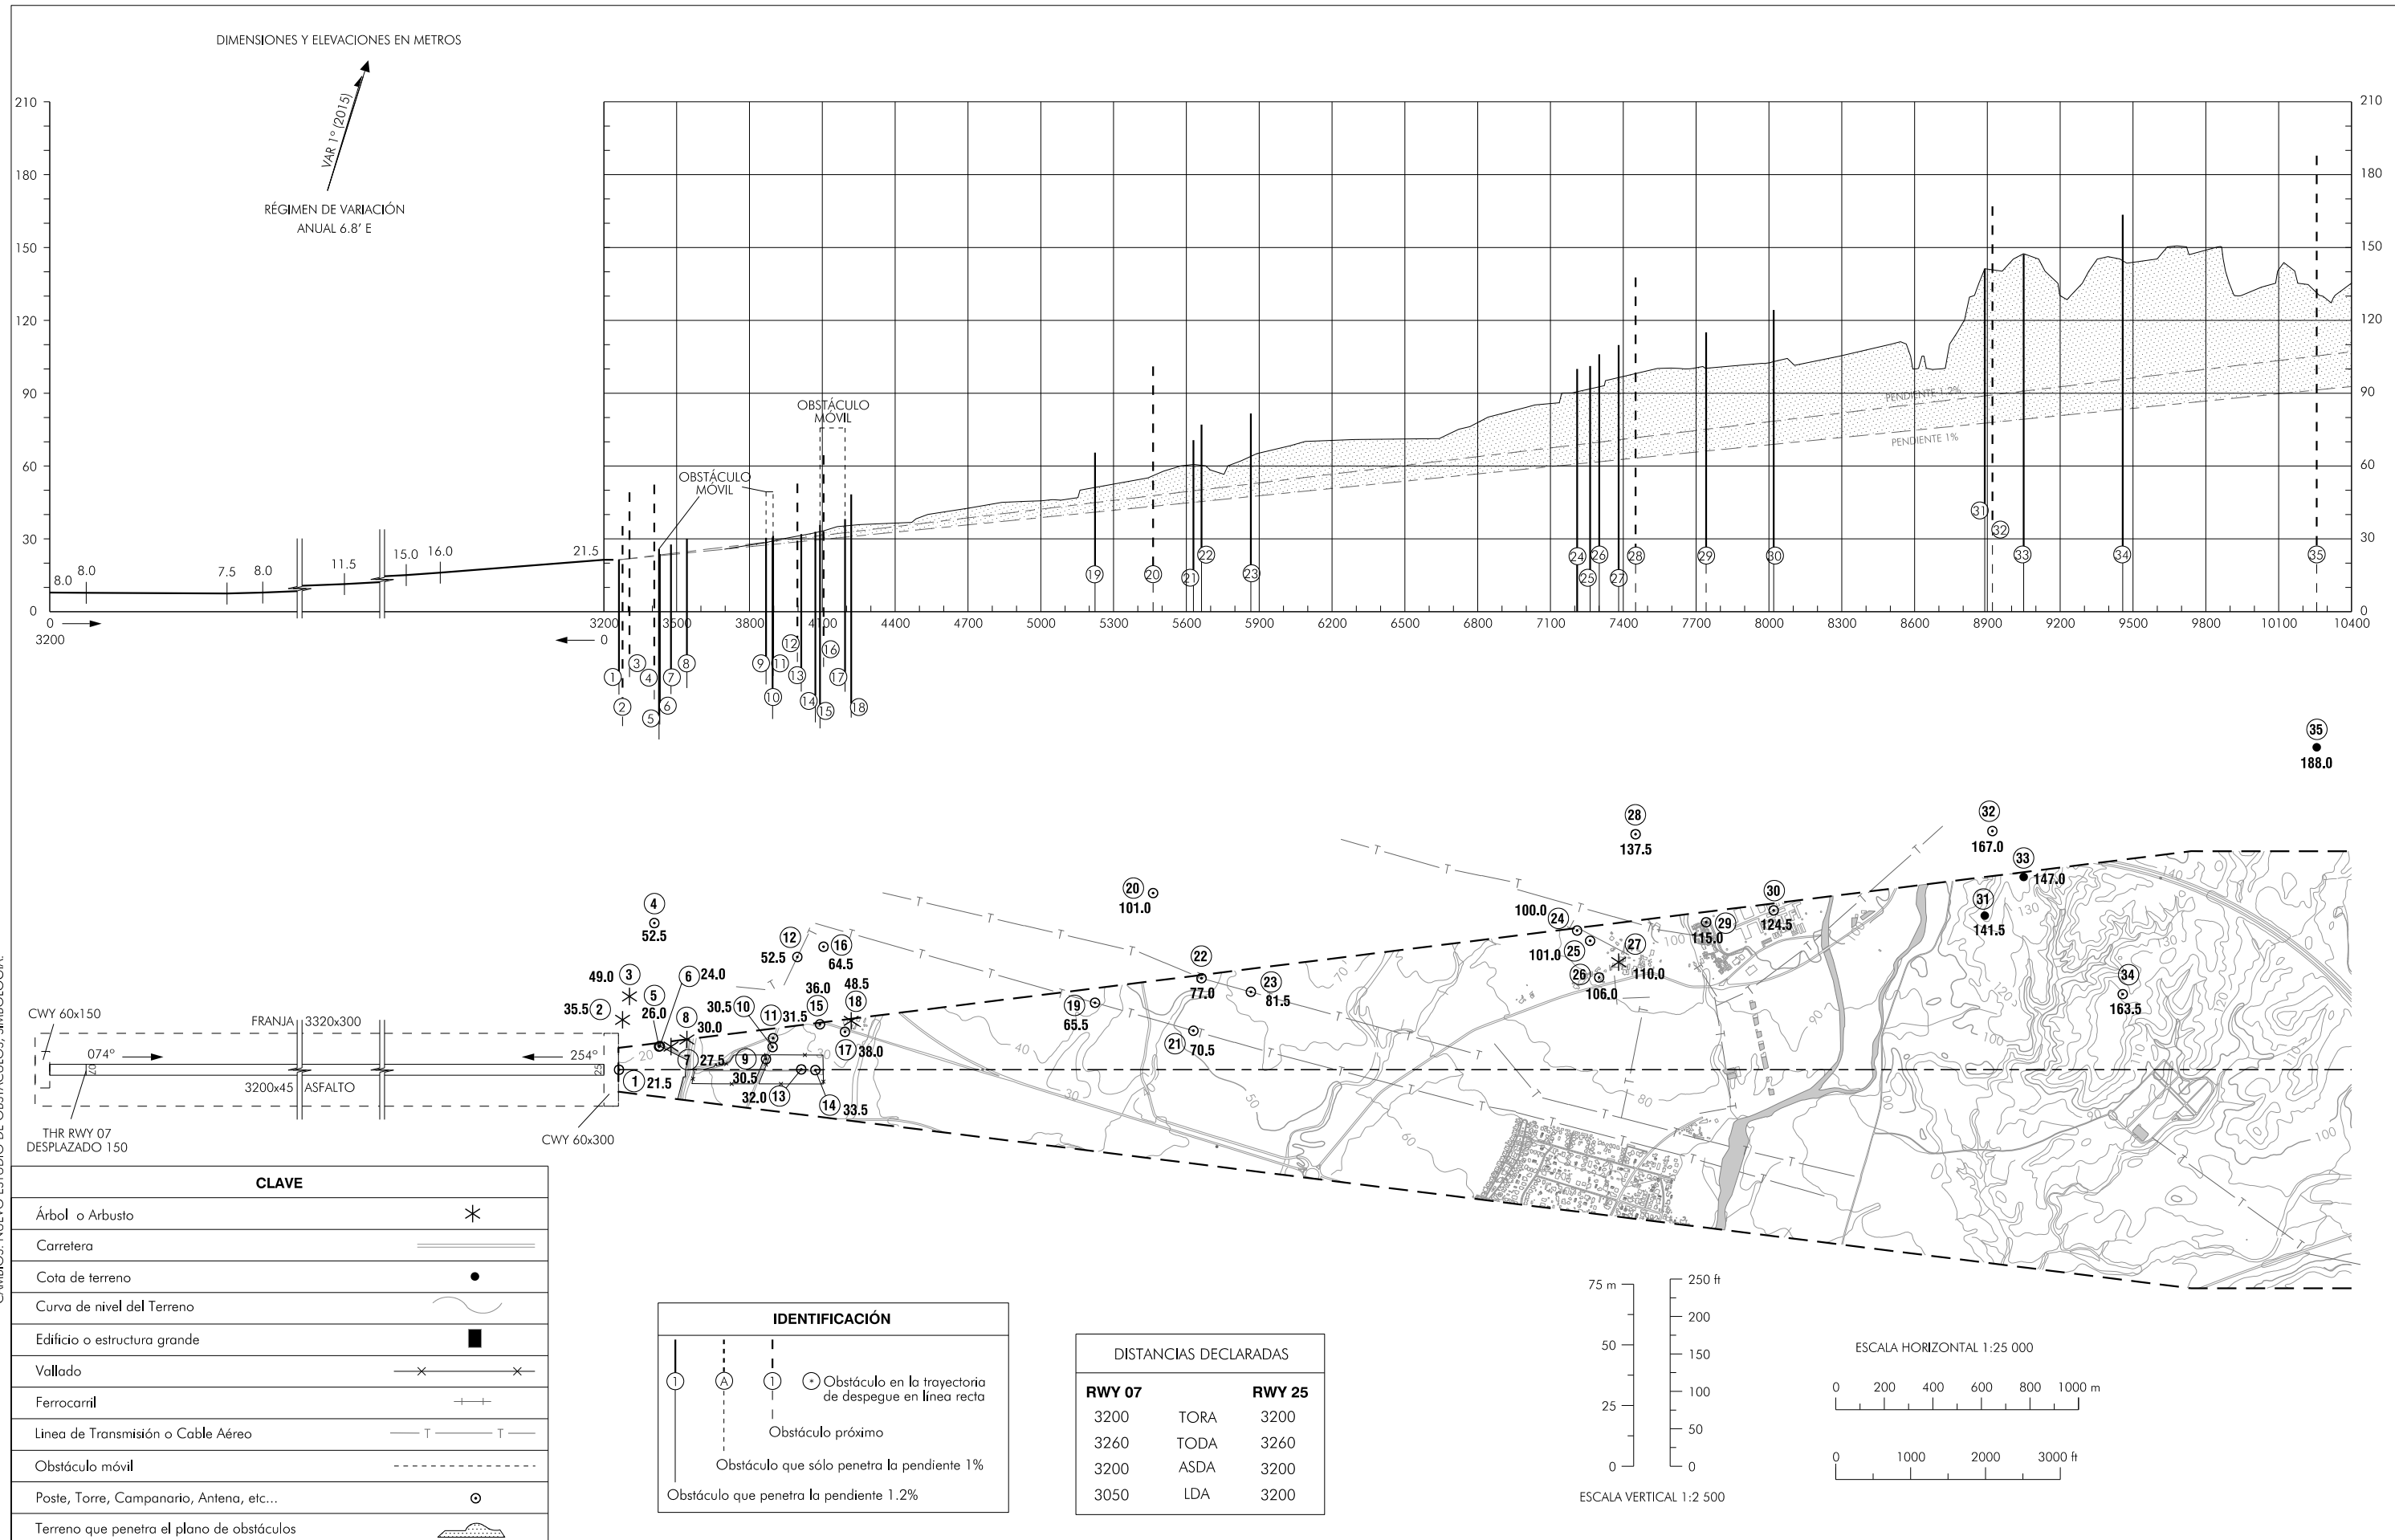

INTENCIONADAMENTE EN BLANCO
INTENTIONALLY BLANK