


PLANO DE OBSTÁCULOS DE AERÓDROMO - OACI  
TIPO A (LIMITACIONES DE UTILIZACIÓN)

BARCELONA/Josep Tarradellas Barcelona-EI Prat  
RWY 02

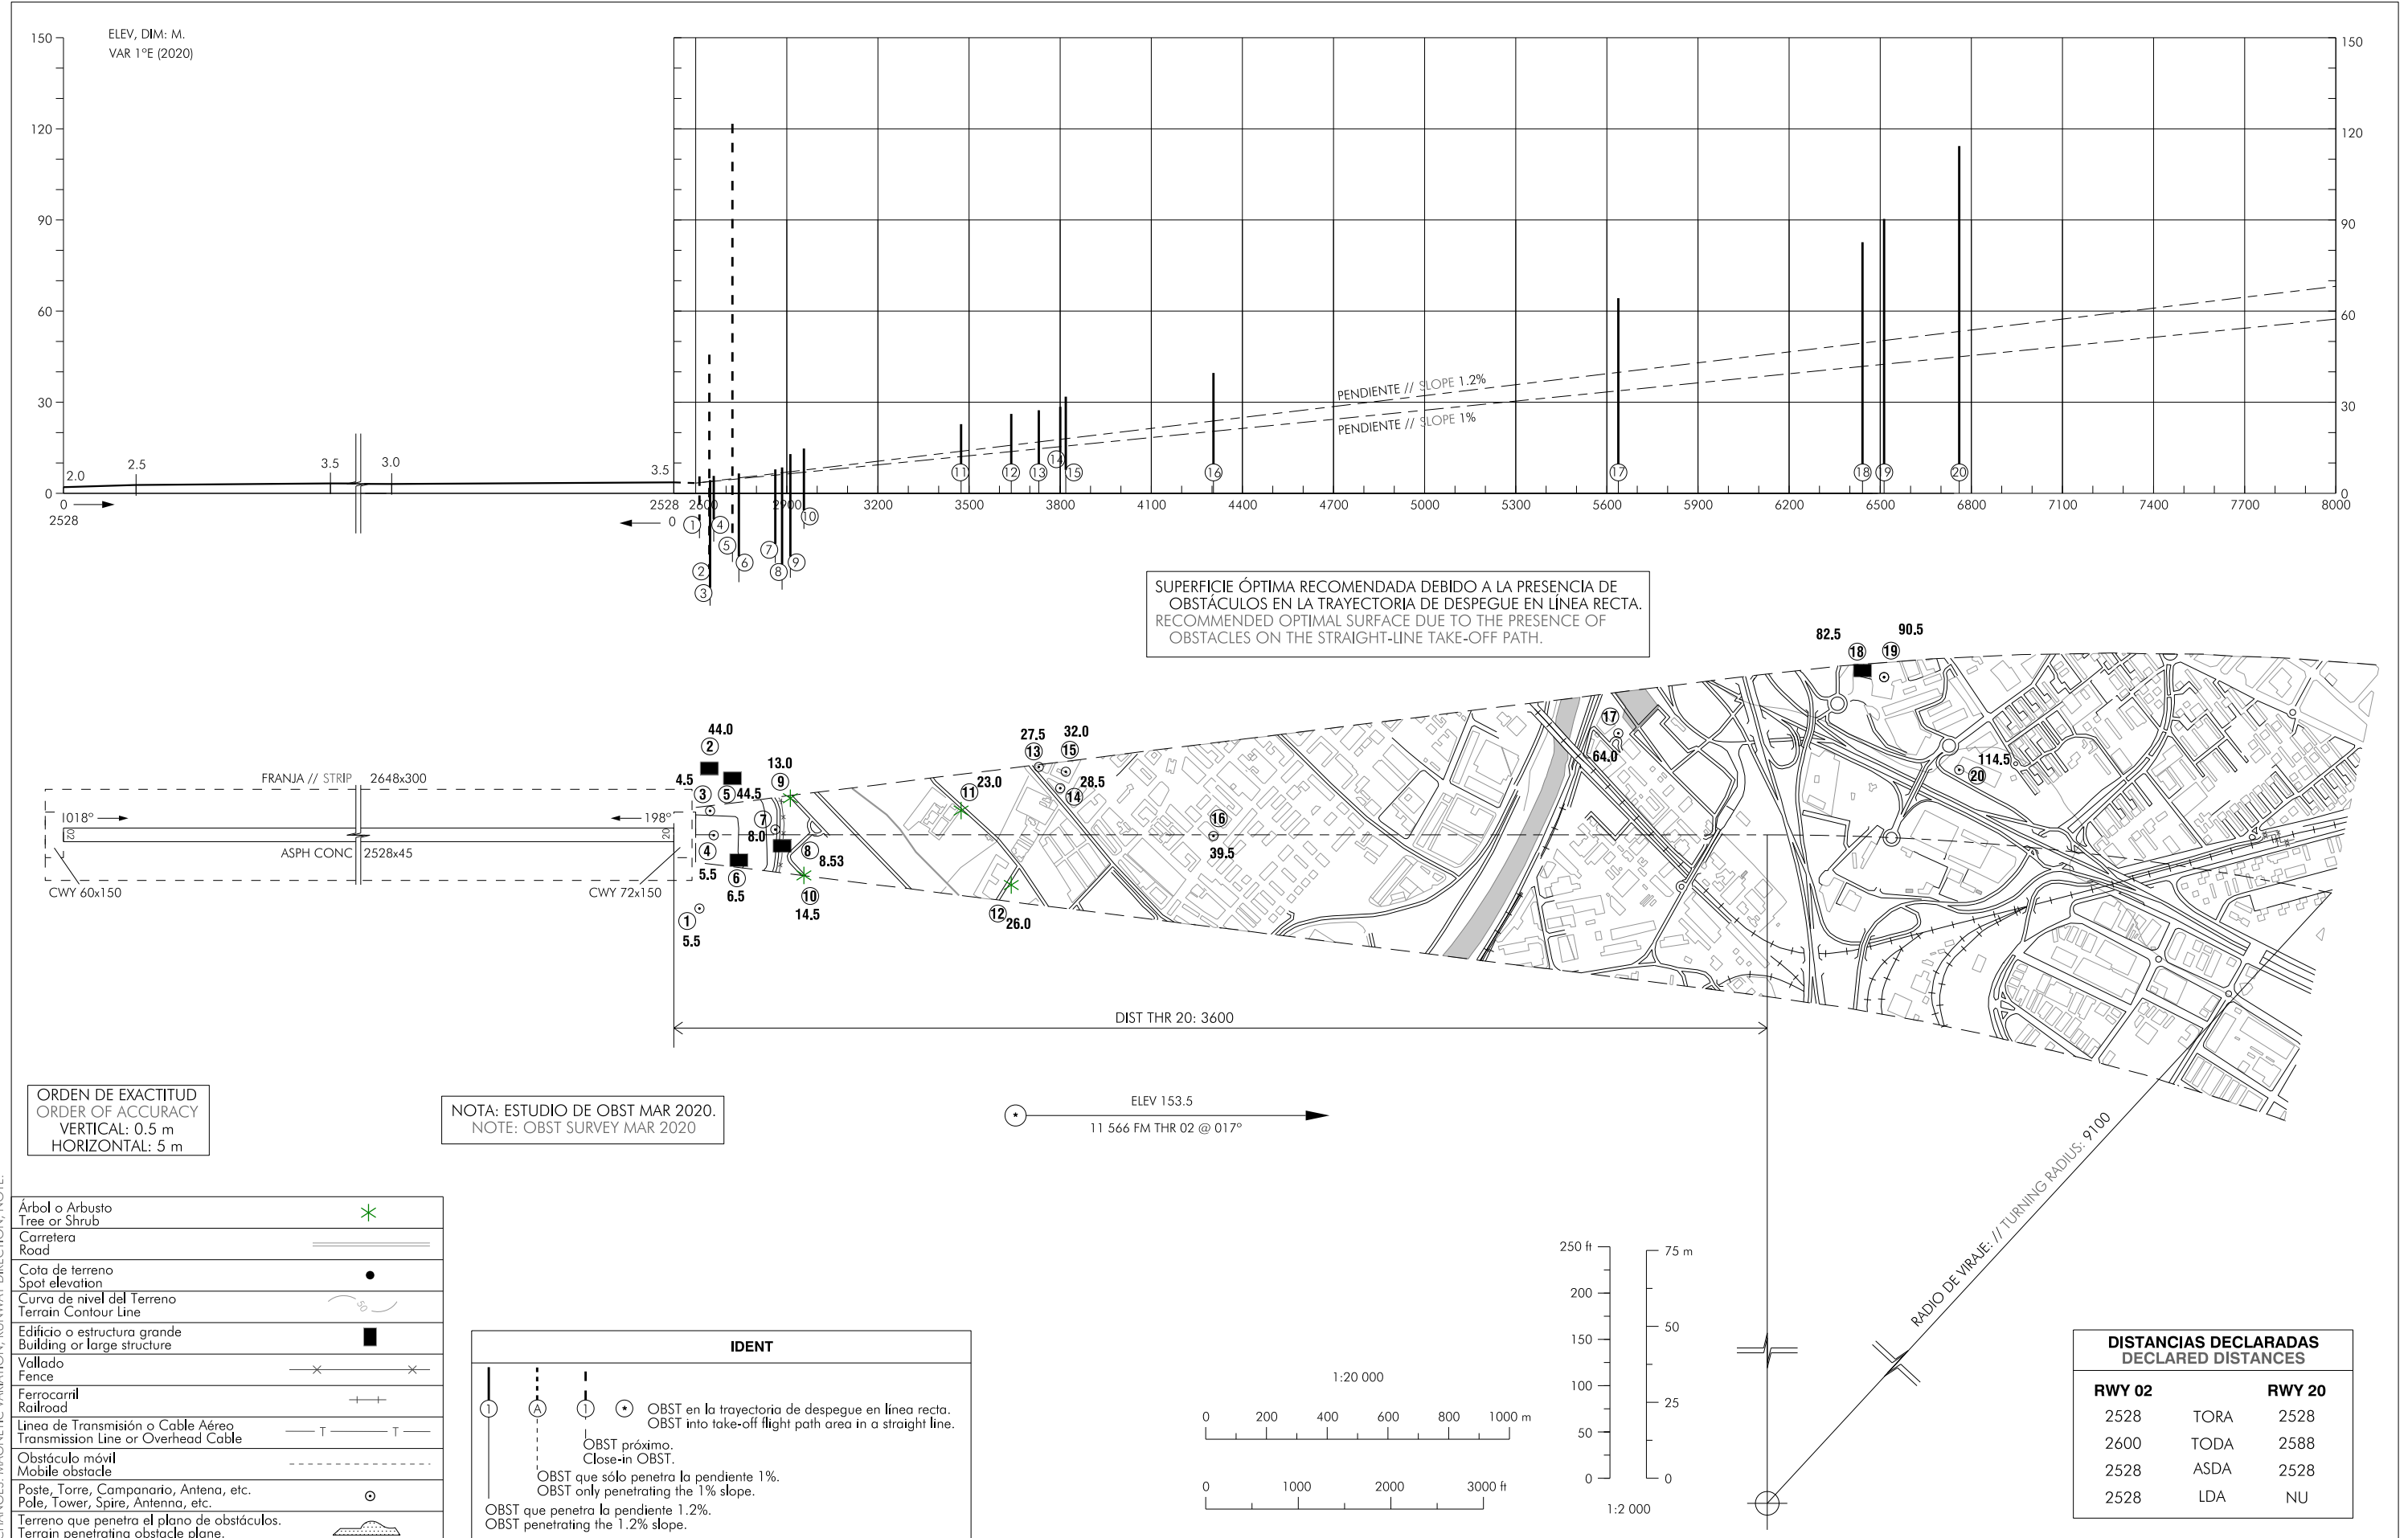

CAMBIOS: DECLINACIÓN MAGNÉTICA, DIRECCIÓN DE PISTA, NOTA  
CHANGES: MAGNETIC VARIATION, RUNWAY DIRECTION, NOTE.

**INTENCIONADAMENTE EN BLANCO**  
**INTENTIONALLY BLANK**