


PLANO DE OBSTÁCULOS DE AERÓDROMO - OACI
TIPO A (LIMITACIONES DE UTILIZACIÓN)

BARCELONA/Josep Tarradellas
Barcelona-EI Prat
RWY 24L

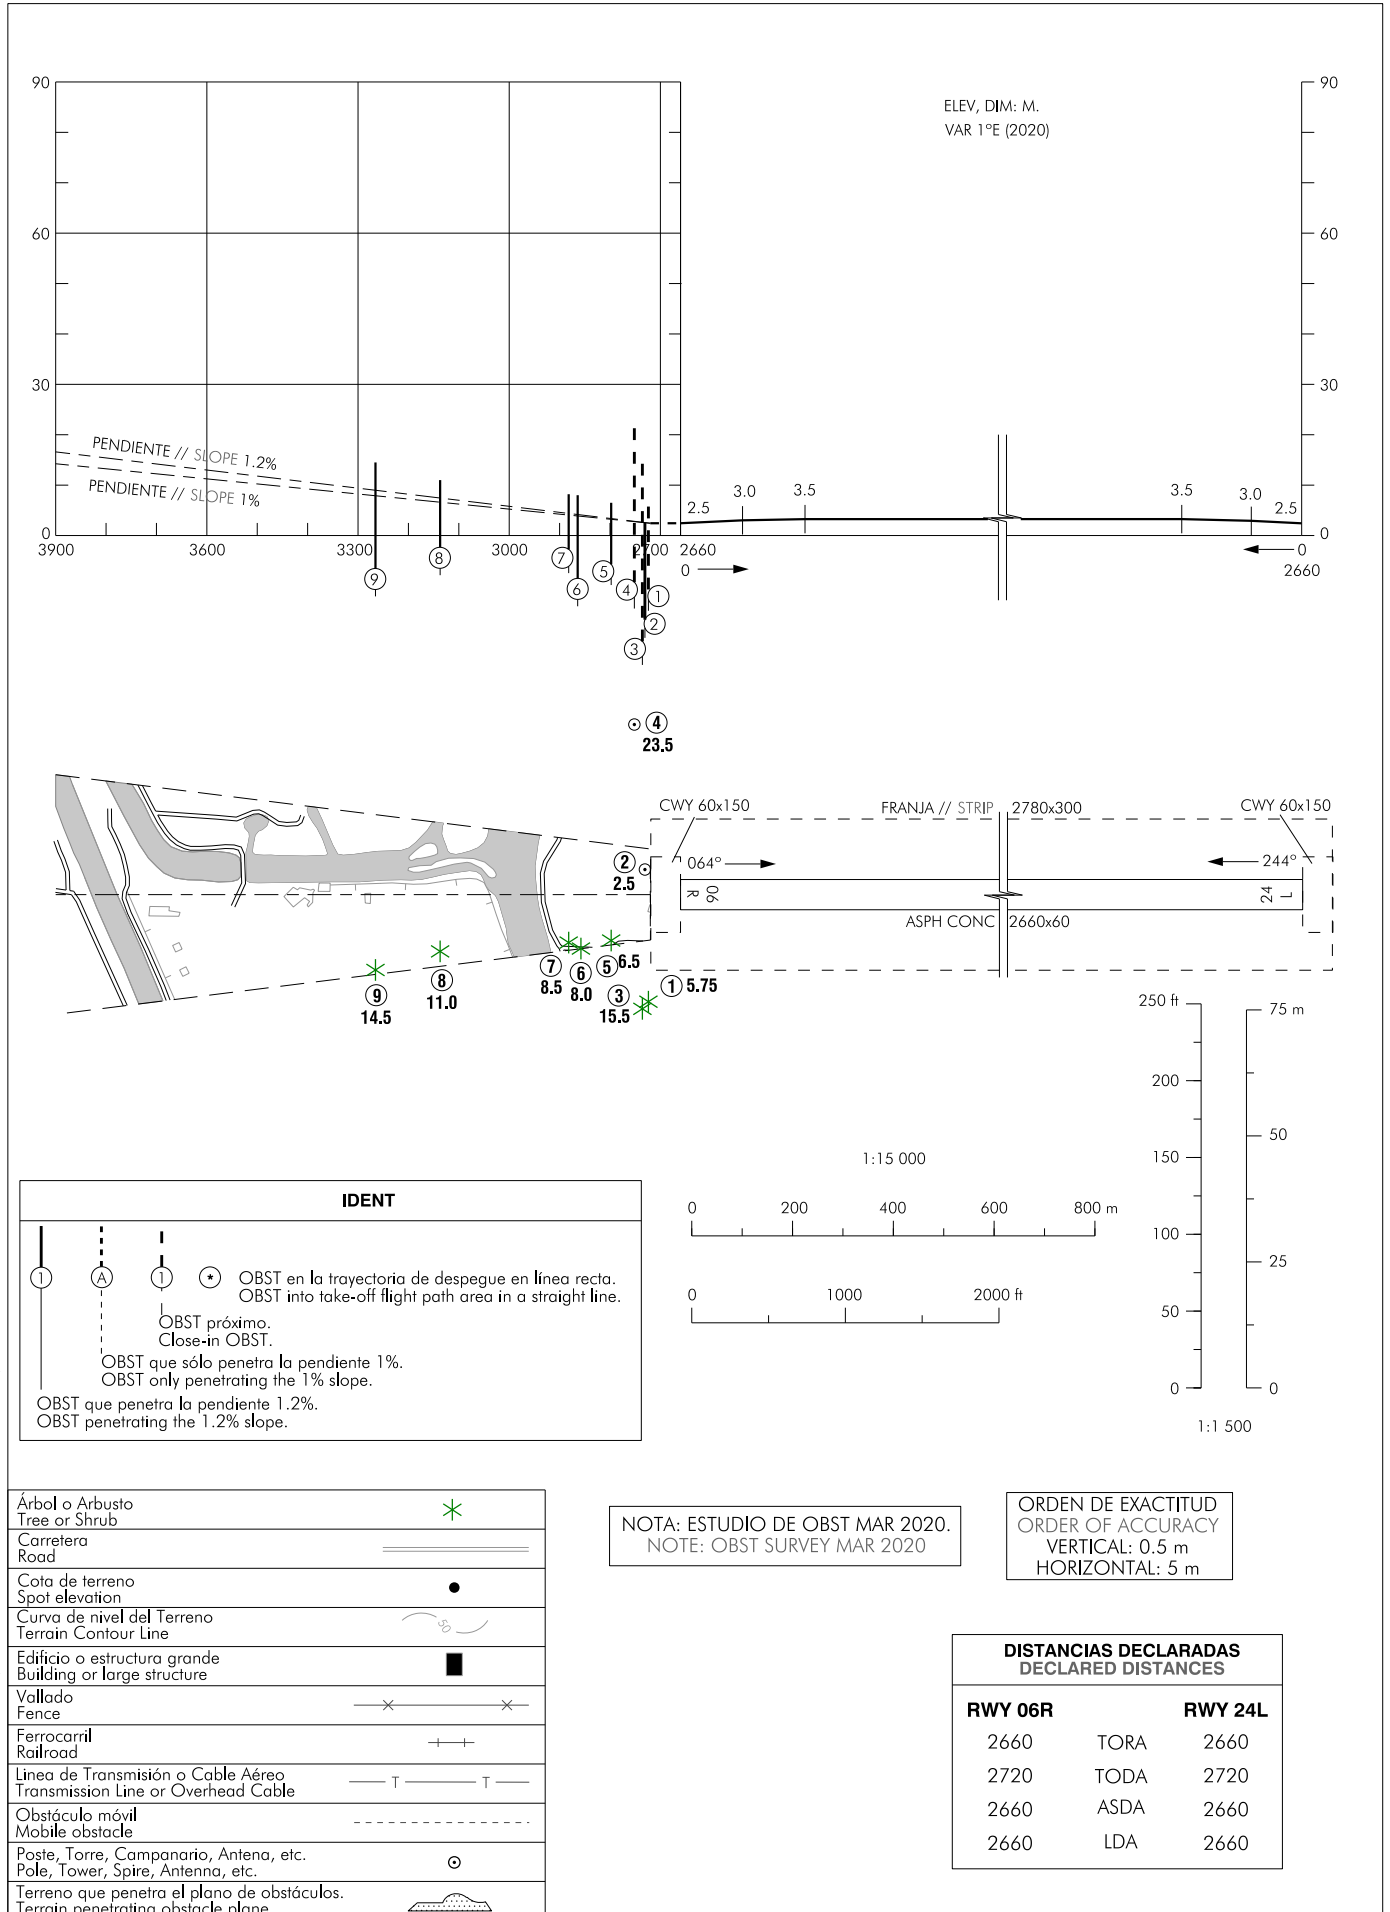

CAMBIOS: DECLINACIÓN MAGNÉTICA, DESIGNADORES Y DIRECCIÓN DE PISTA, NOTA.
CHANGES: MAGNETIC VARIATION, RUNWAY DESIGNATORS AND DIRECTION, NOTE.

INTENCIONADAMENTE EN BLANCO
INTENTIONALLY BLANK