


PLANO DE OBSTÁCULOS DE AERÓDROMO
TIPO A (LIMITACIONES DE UTILIZACIÓN)

IBIZA
RWY 06

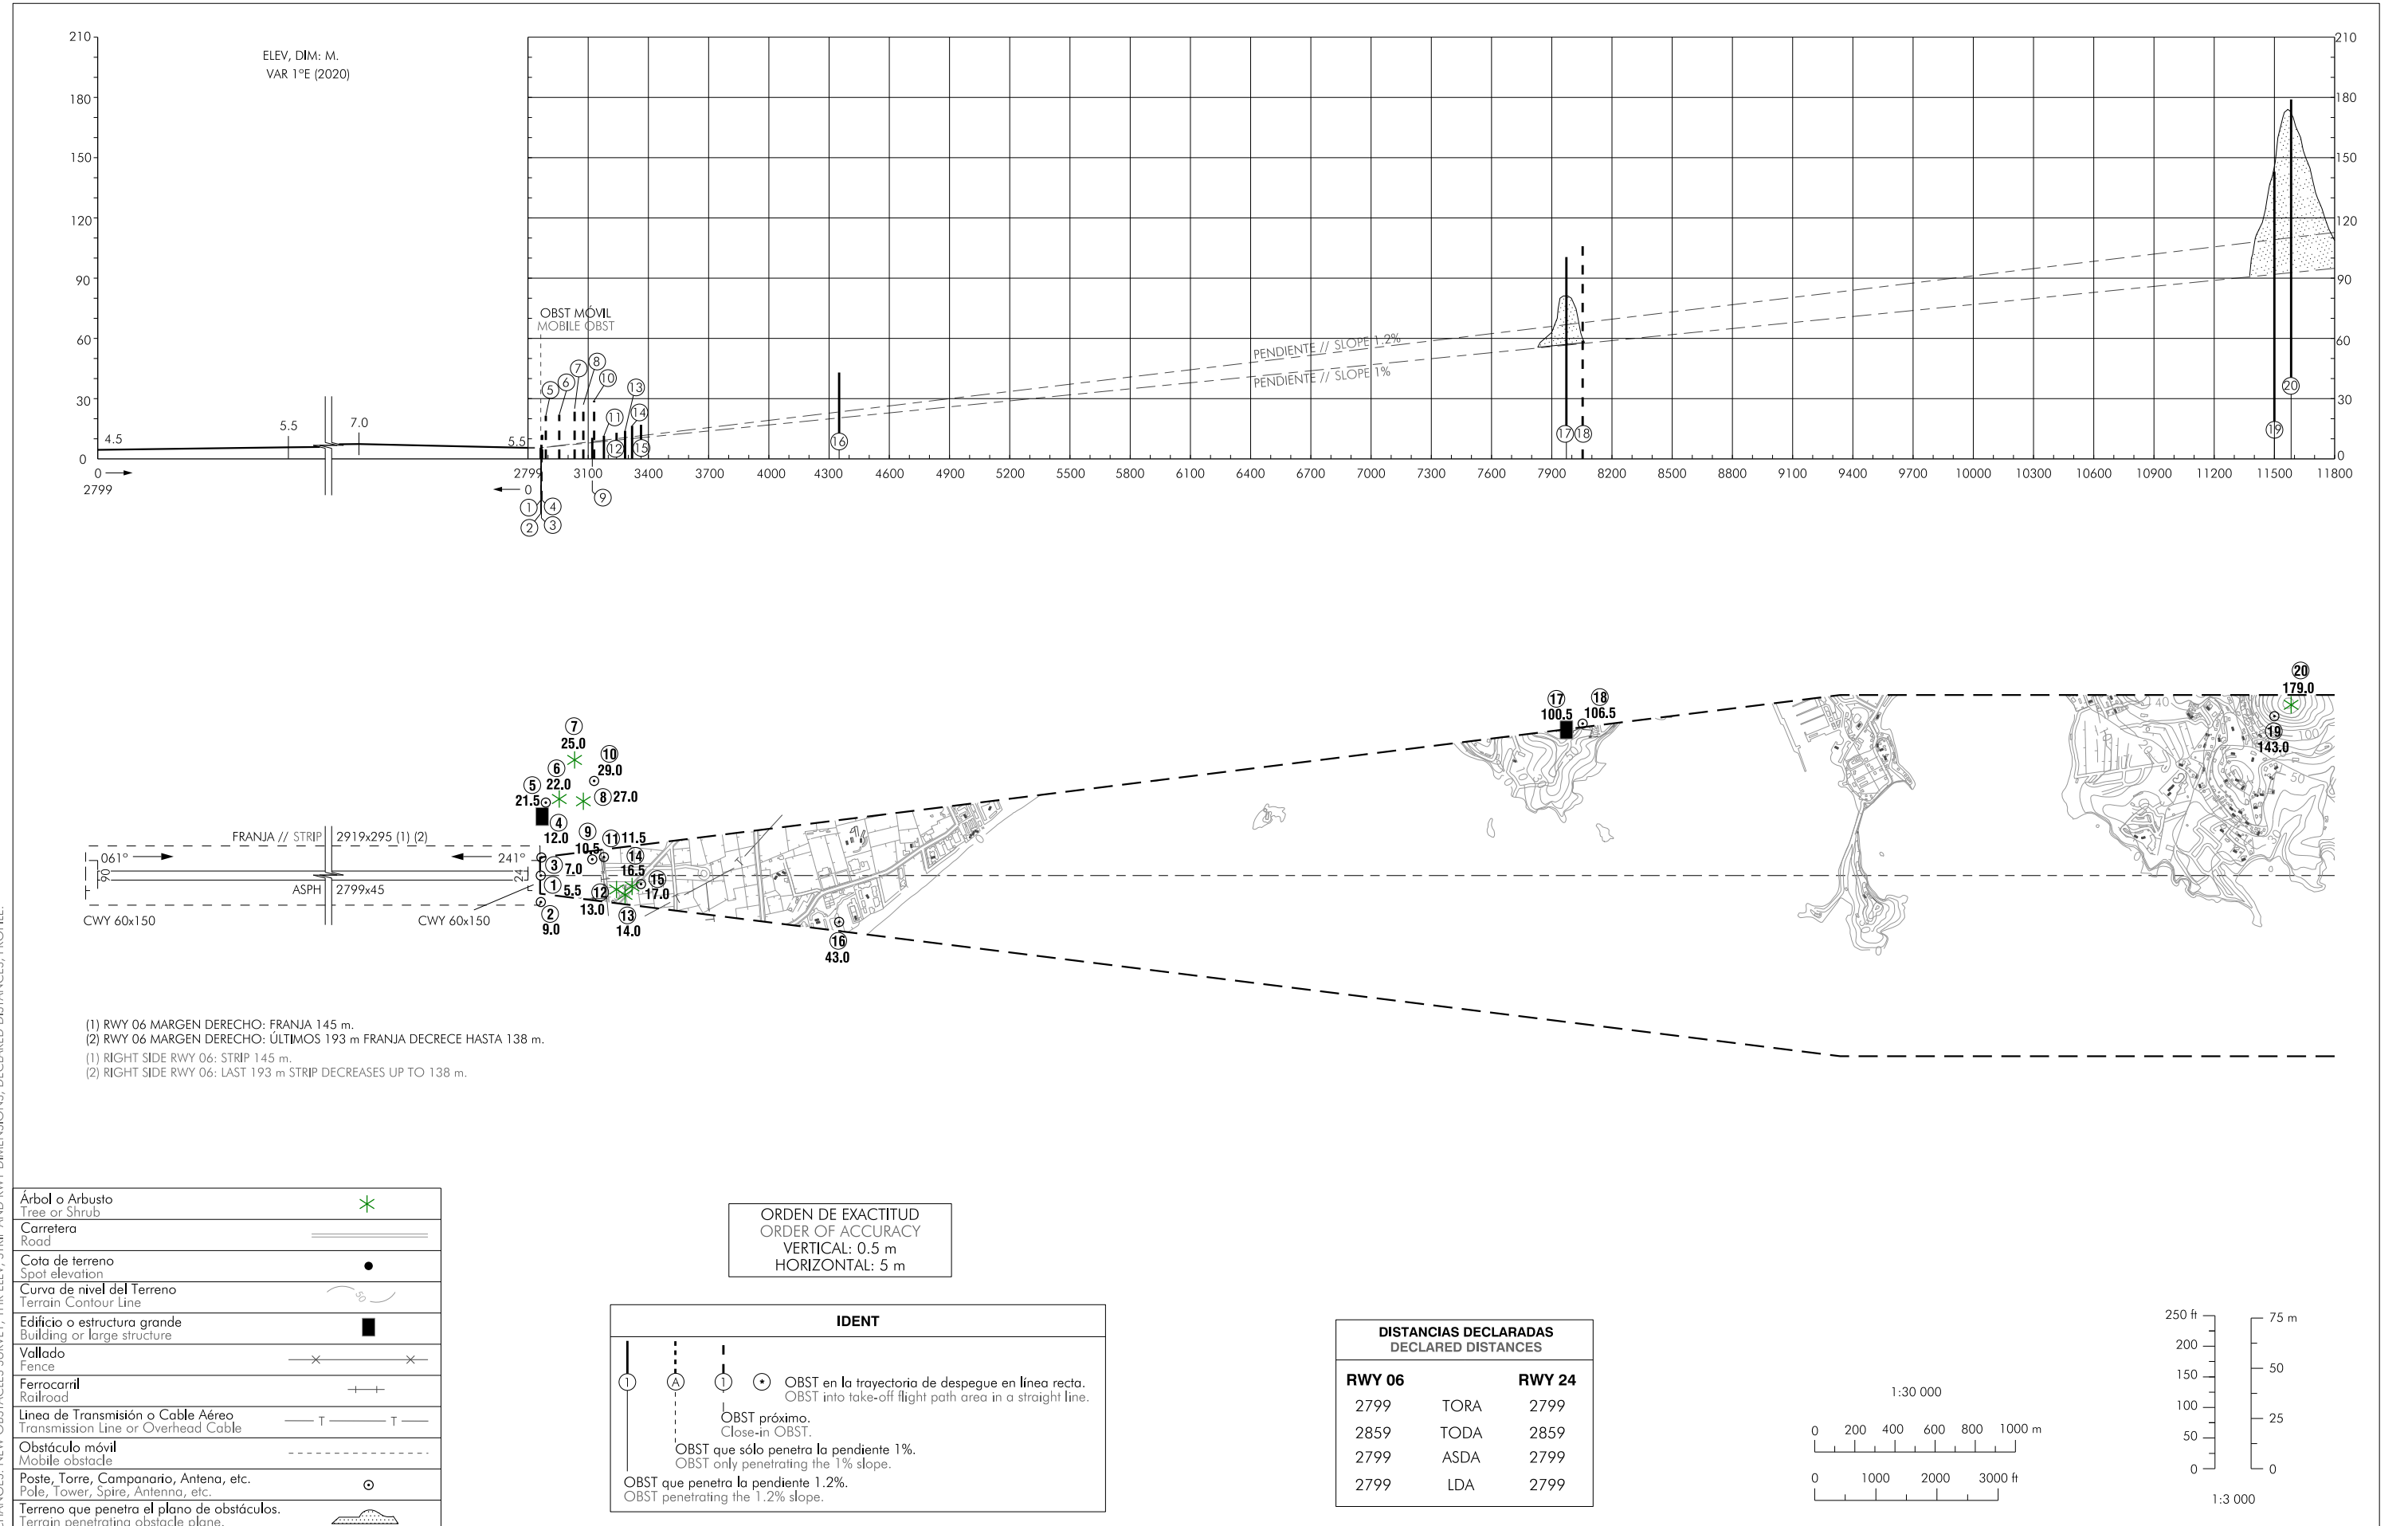

CAMBIOS: NUEVO ESTUDIO DE OBSTÁCULOS, ELEV THIR, DIMENSIONES DE FRANJA Y RWY, DISTANCIAS DECLARADAS, PERFIL.
CHANGES: NEW OBSTACLES SURVEY, THIR ELEV, STRIP AND RWY DIMENSIONS, DECLARED DISTANCES, PROFILE.

INTENCIONADAMENTE EN BLANCO
INTENTIONALLY BLANK