


PLANO DE AERÓDROMO-OACI

42°35'19"N  
005°39'22"W

ELEV 916

TWR 122.100  
GMC122.100

LEÓN

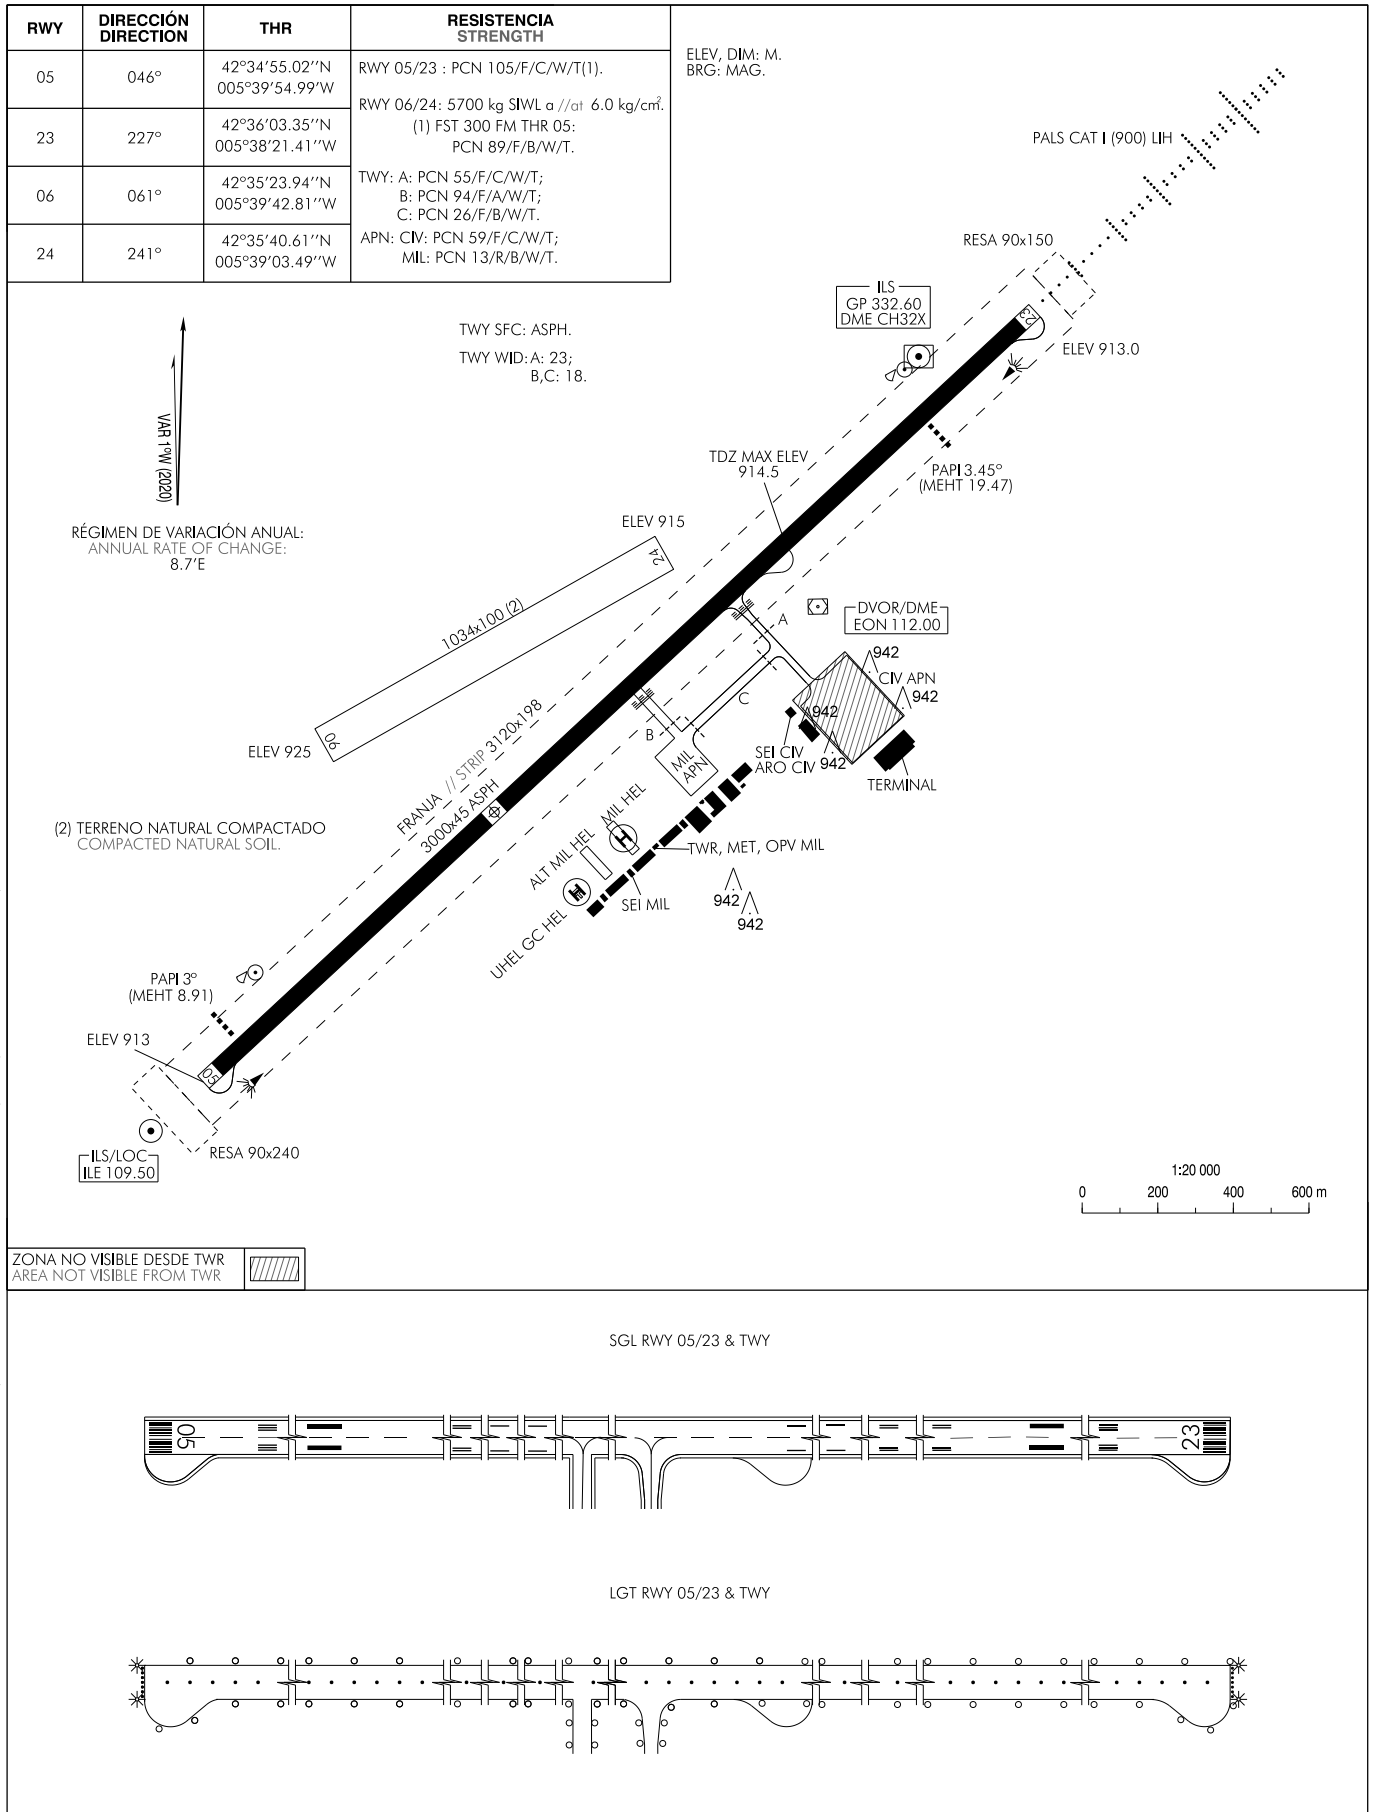

CAMBIOS: ELIMINACIÓN DE BARRAS DE PARADA, ZONA NO VISIBLE EN THR 23 Y ABN, OBST, PLATAFORMAS DE HELICÓPTEROS, PUNTO DE ESPERA DE LA PISTA TWY B.  
CHANGES: SUPPRESSION OF STOP BARS, AREA NOT VISIBLE AT THR 23 AND ABN, OBST, HELICOPTERS APRONS, RUNWAY HOLDING POINT ON TWY B.

**INTENCIONADAMENTE EN BLANCO**  
**INTENTIONALLY BLANK**