


PLANO DE OBSTÁCULOS DE AERÓDROMO - OACI
TIPO A (LIMITACIONES DE UTILIZACIÓN)

MADRID/Adolfo Suárez
Madrid-Barajas
RWY 36L

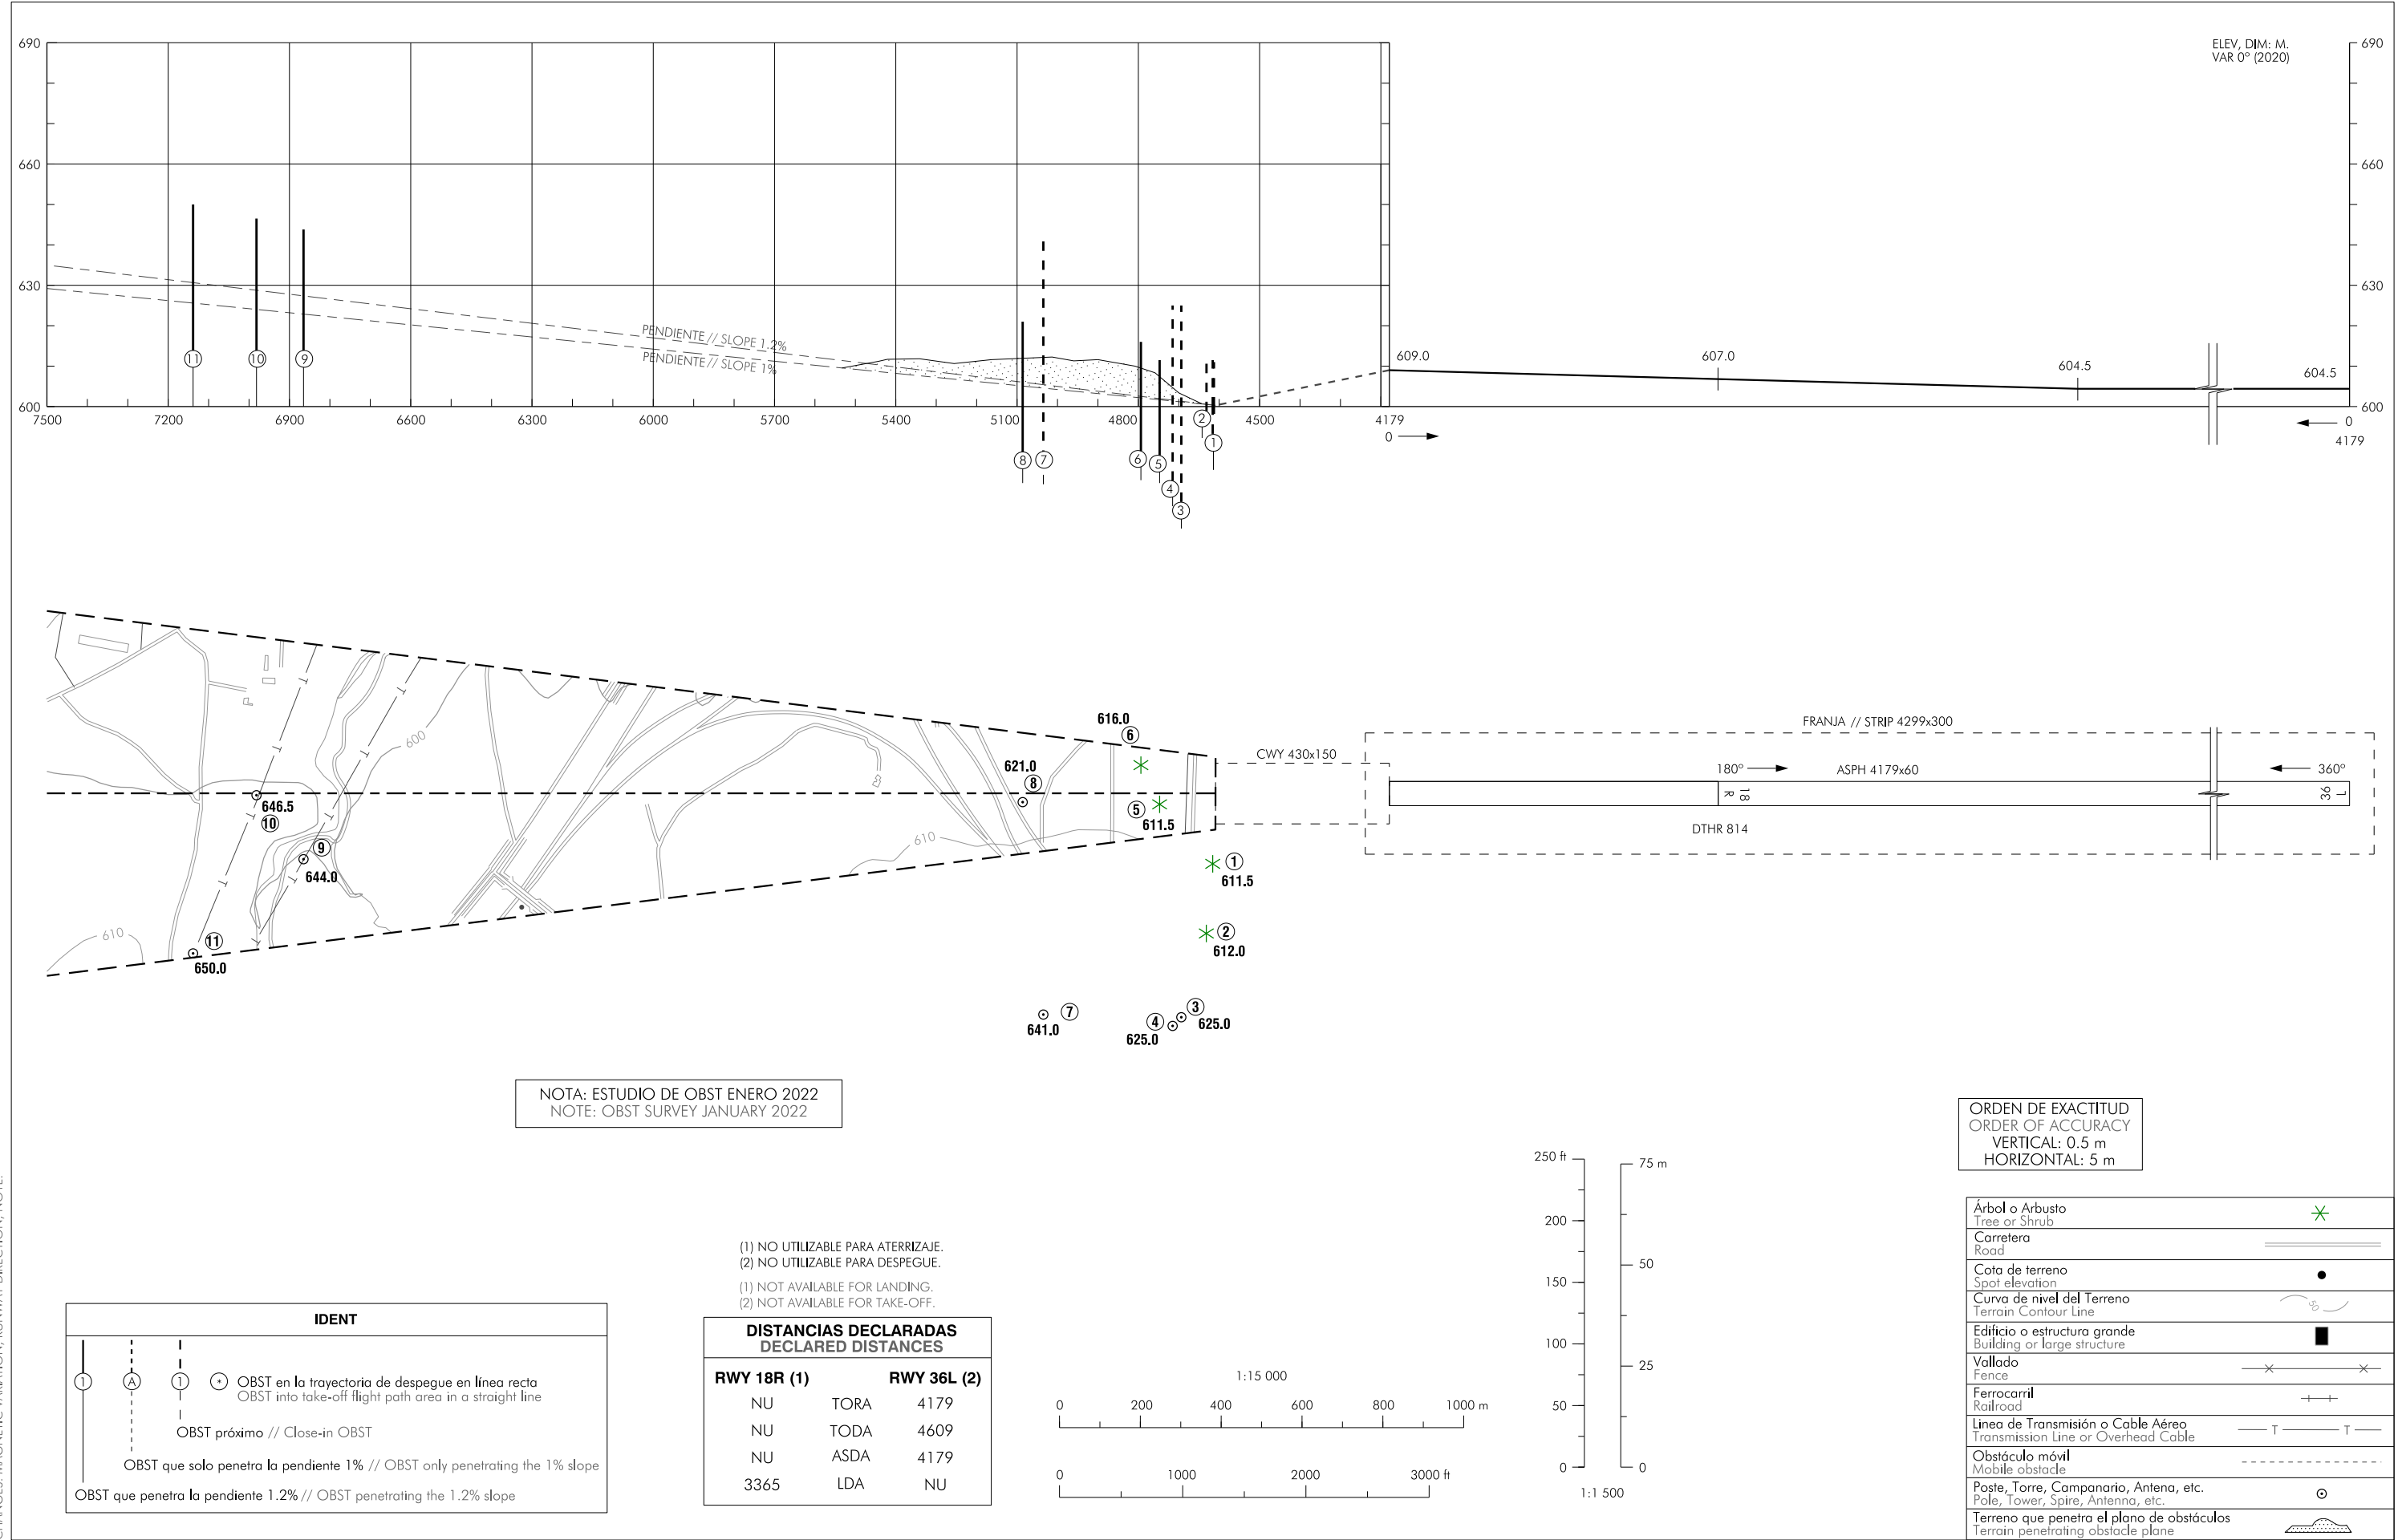

CAMBIOS: DECLINACIÓN MAGNÉTICA, DIRECCIÓN DE PISTA, NOTA.
CHANGES: MAGNETIC VARIATION, RUNWAY DIRECTION, NOTE.

INTENCIONADAMENTE EN BLANCO
INTENTIONALLY BLANK