


PLANO DE OBSTÁCULOS DE AERÓDROMO  
TIPO A (LIMITACIONES DE UTILIZACIÓN)

PALMA DE MALLORCA  
RWY 06R

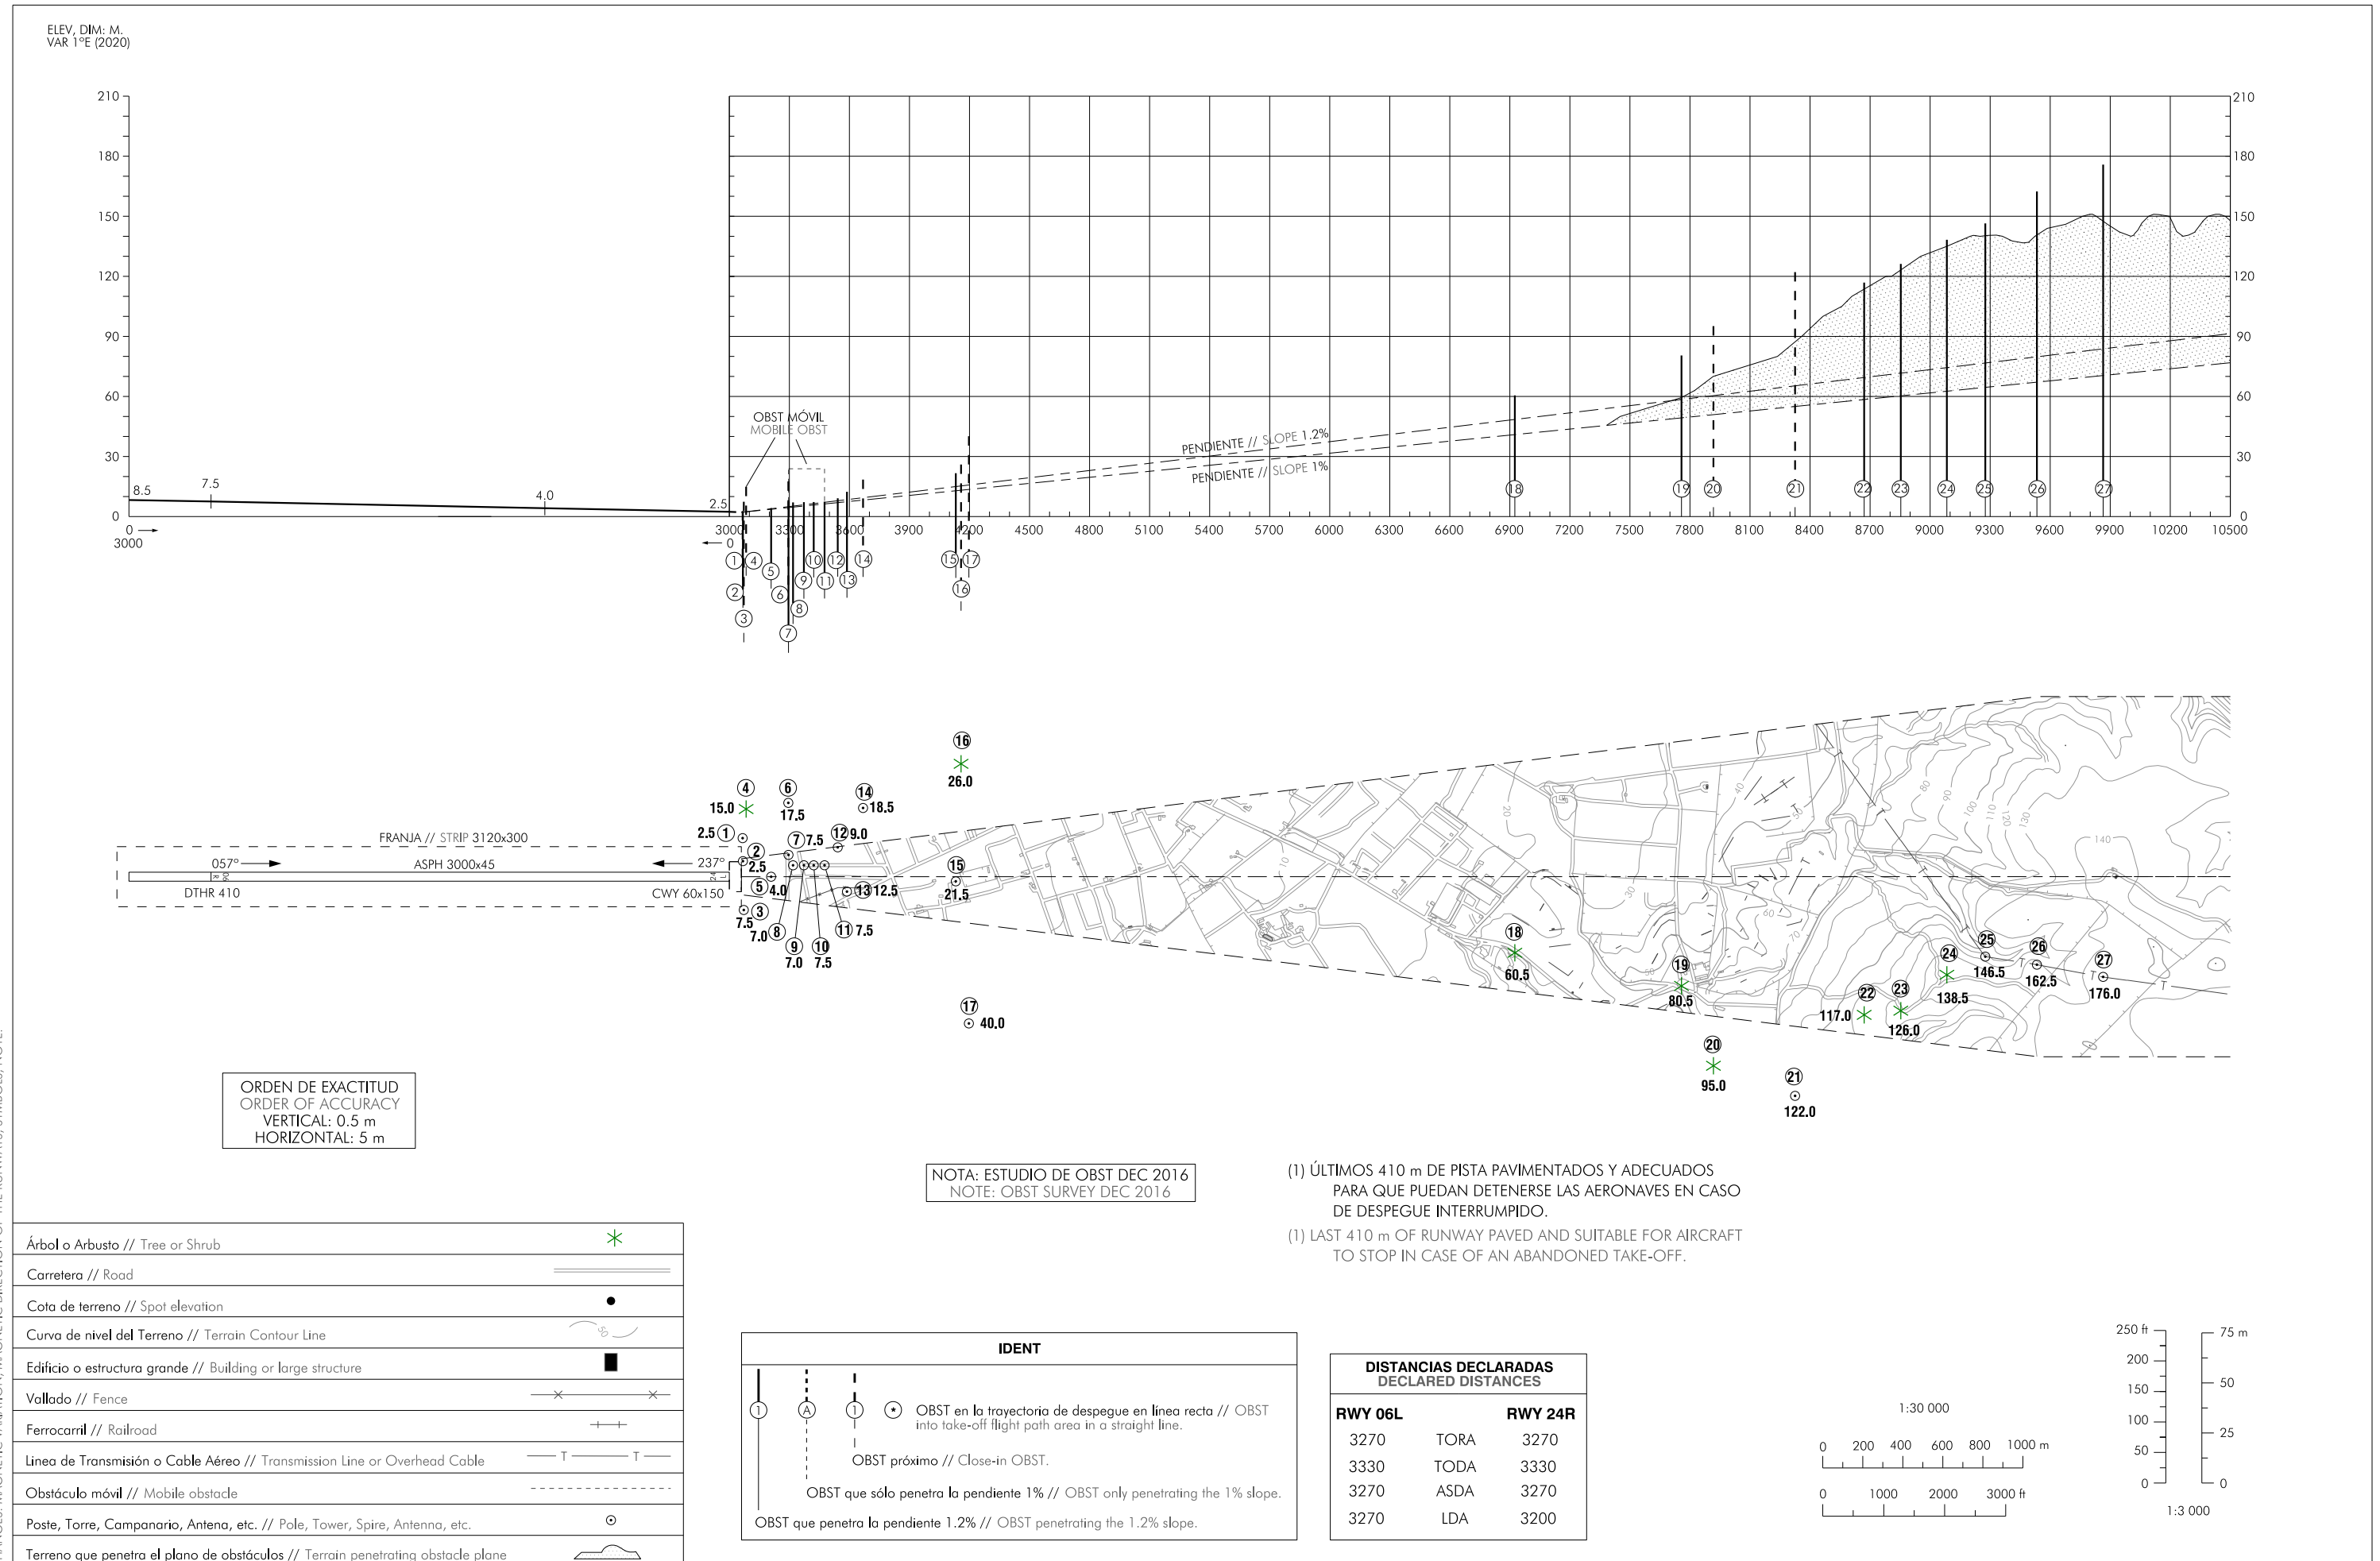

CAMBIOS: DECLINACIÓN MAGNÉTICA, DIRECCIÓN MAGNÉTICA DE LA PISTA, SIMBOLOGÍA, NOTA.  
CHANGES: MAGNETIC VARIATION, MAGNETIC DIRECTION OF THE RUNWAYS, SYMBOLS, NOTE.

**INTENCIONADAMENTE EN BLANCO**  
**INTENTIONALLY BLANK**