


PLANO DE OBSTÁCULOS DE AERÓDROMO
TIPO A (LIMITACIONES DE UTILIZACIÓN)

MURCIA/Alcantarilla
RWY 07

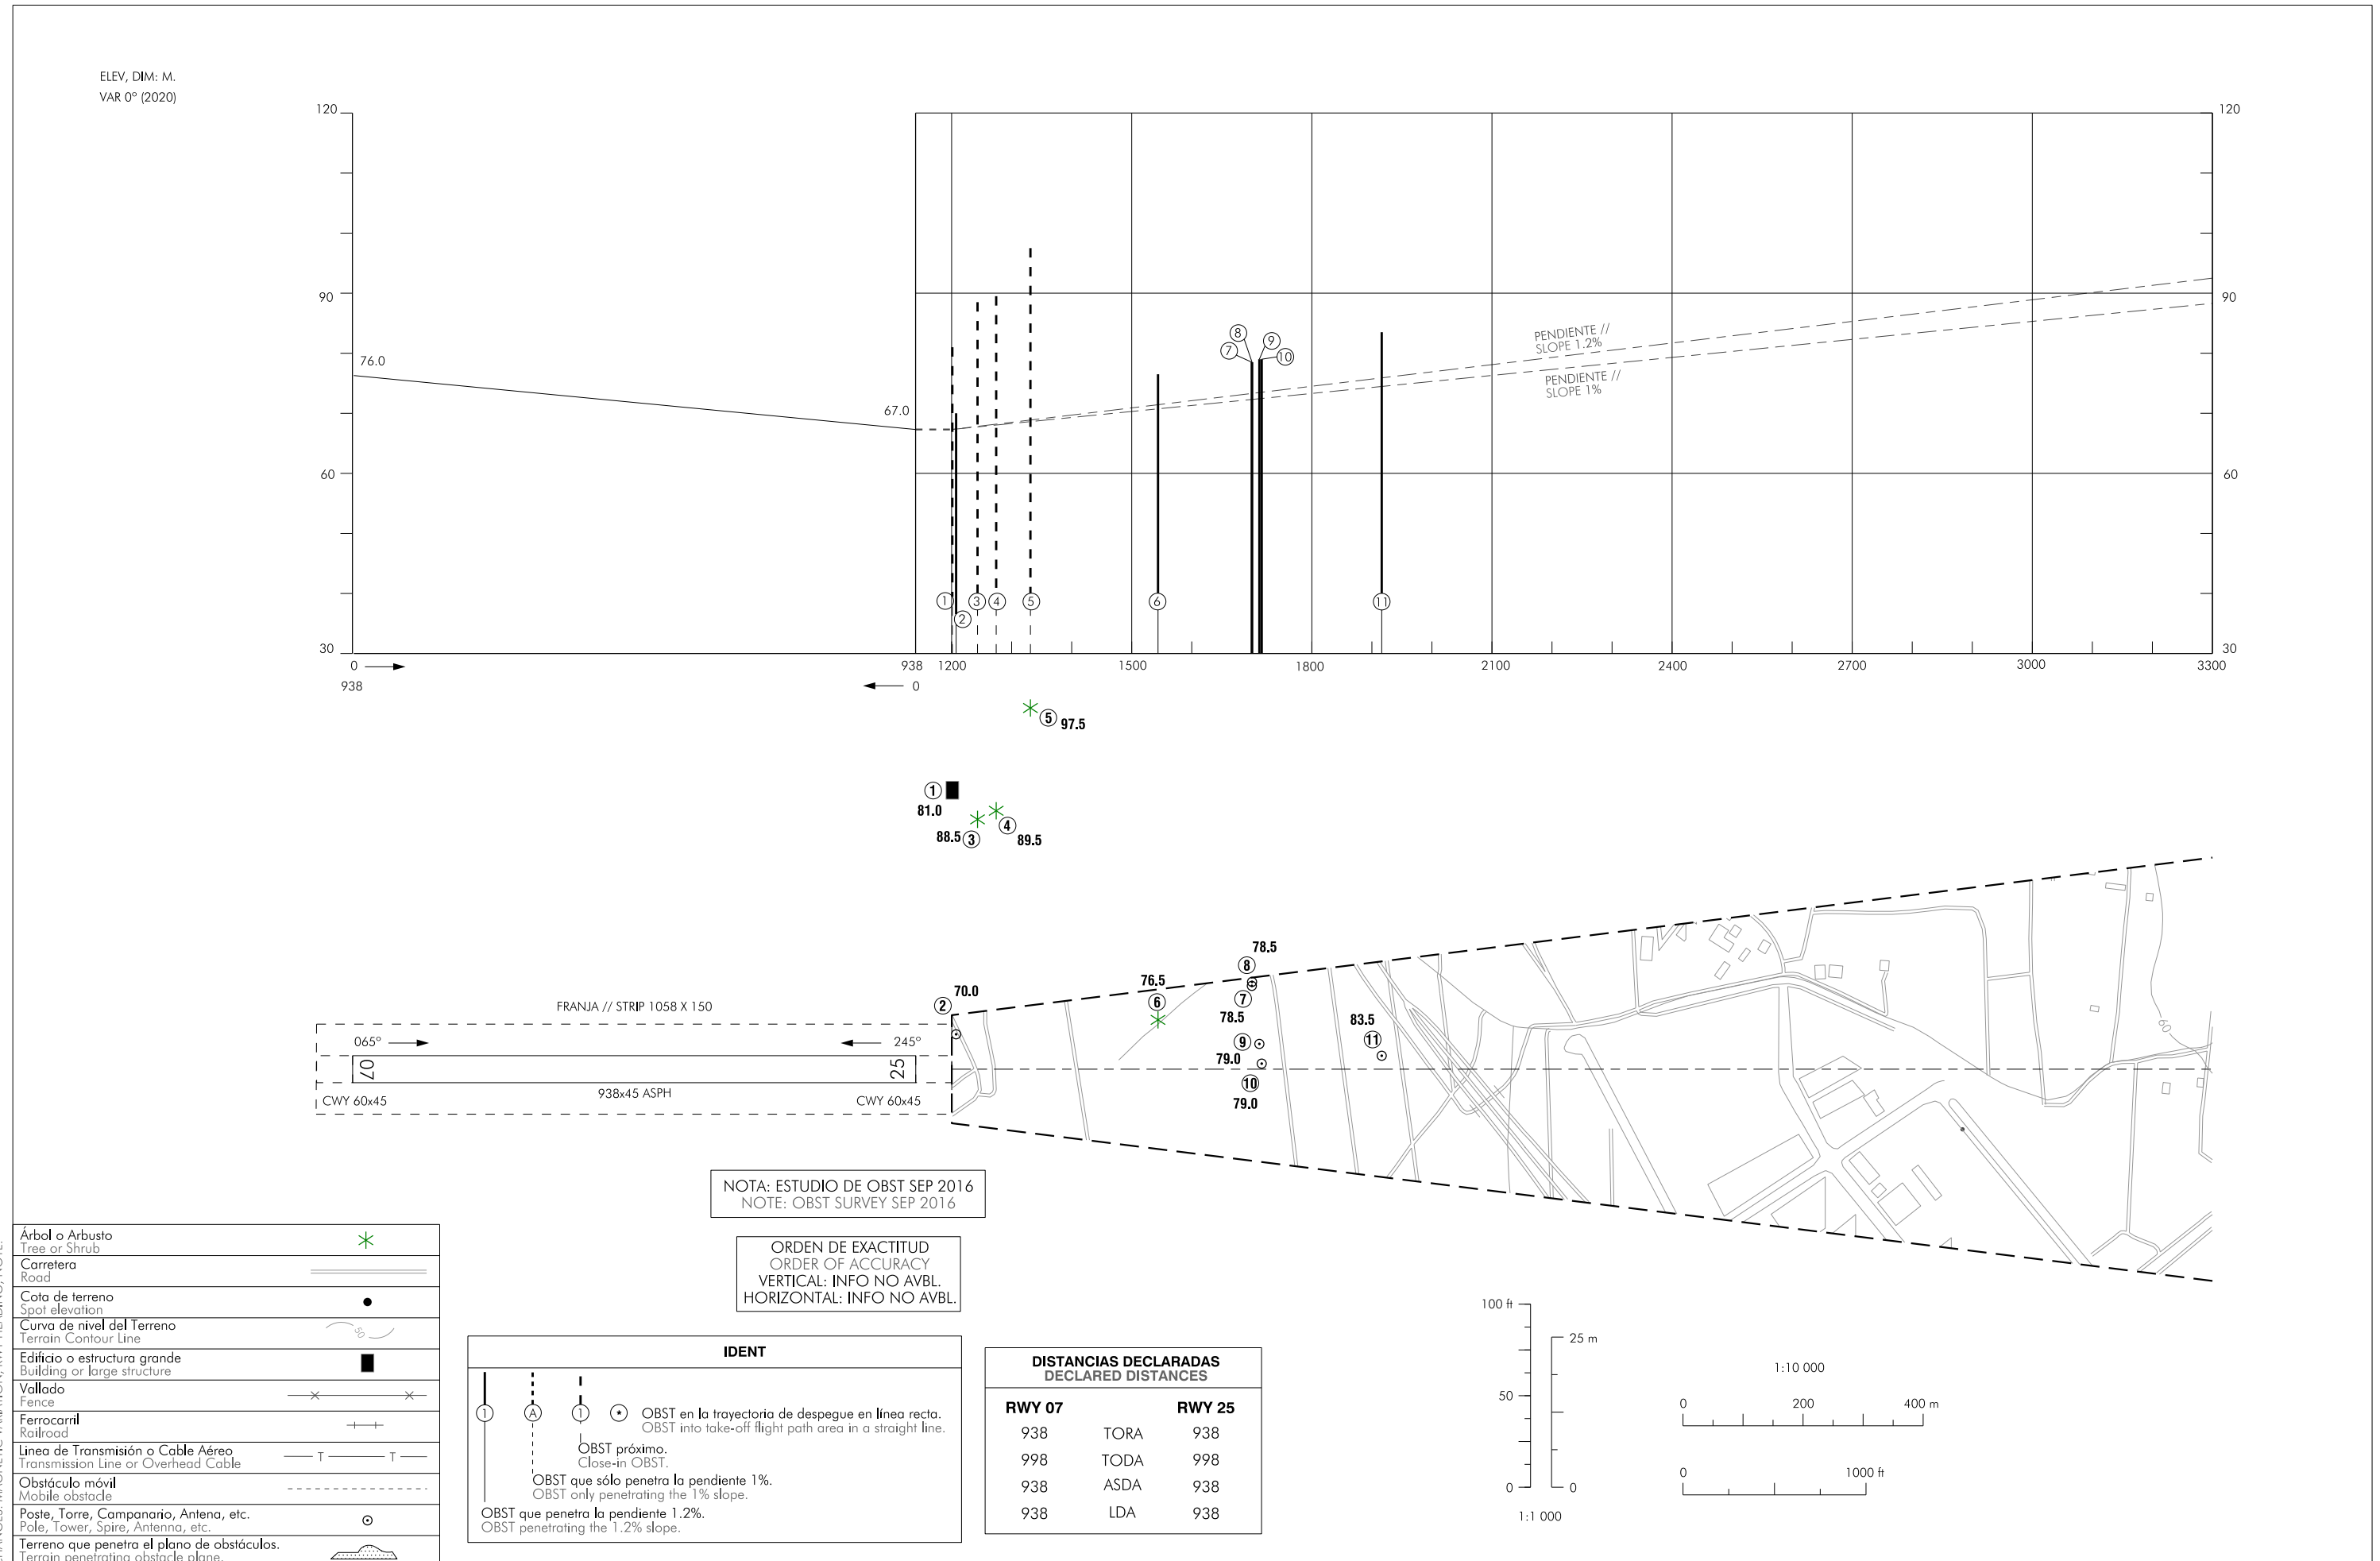

CAMBIOS: DECLINACIÓN MAGNÉTICA, RUMBO RWY, NOTA.
CHANGES: MAGNETIC VARIATION, RWY HEADING, NOTE.

INTENCIONADAMENTE EN BLANCO
INTENTIONALLY BLANK