


PLANO DE OBSTÁCULOS DE AERÓDROMO OACI  
TIPO A (LIMITACIONES DE UTILIZACIÓN)

**SALAMANCA**  
**RWY 03**

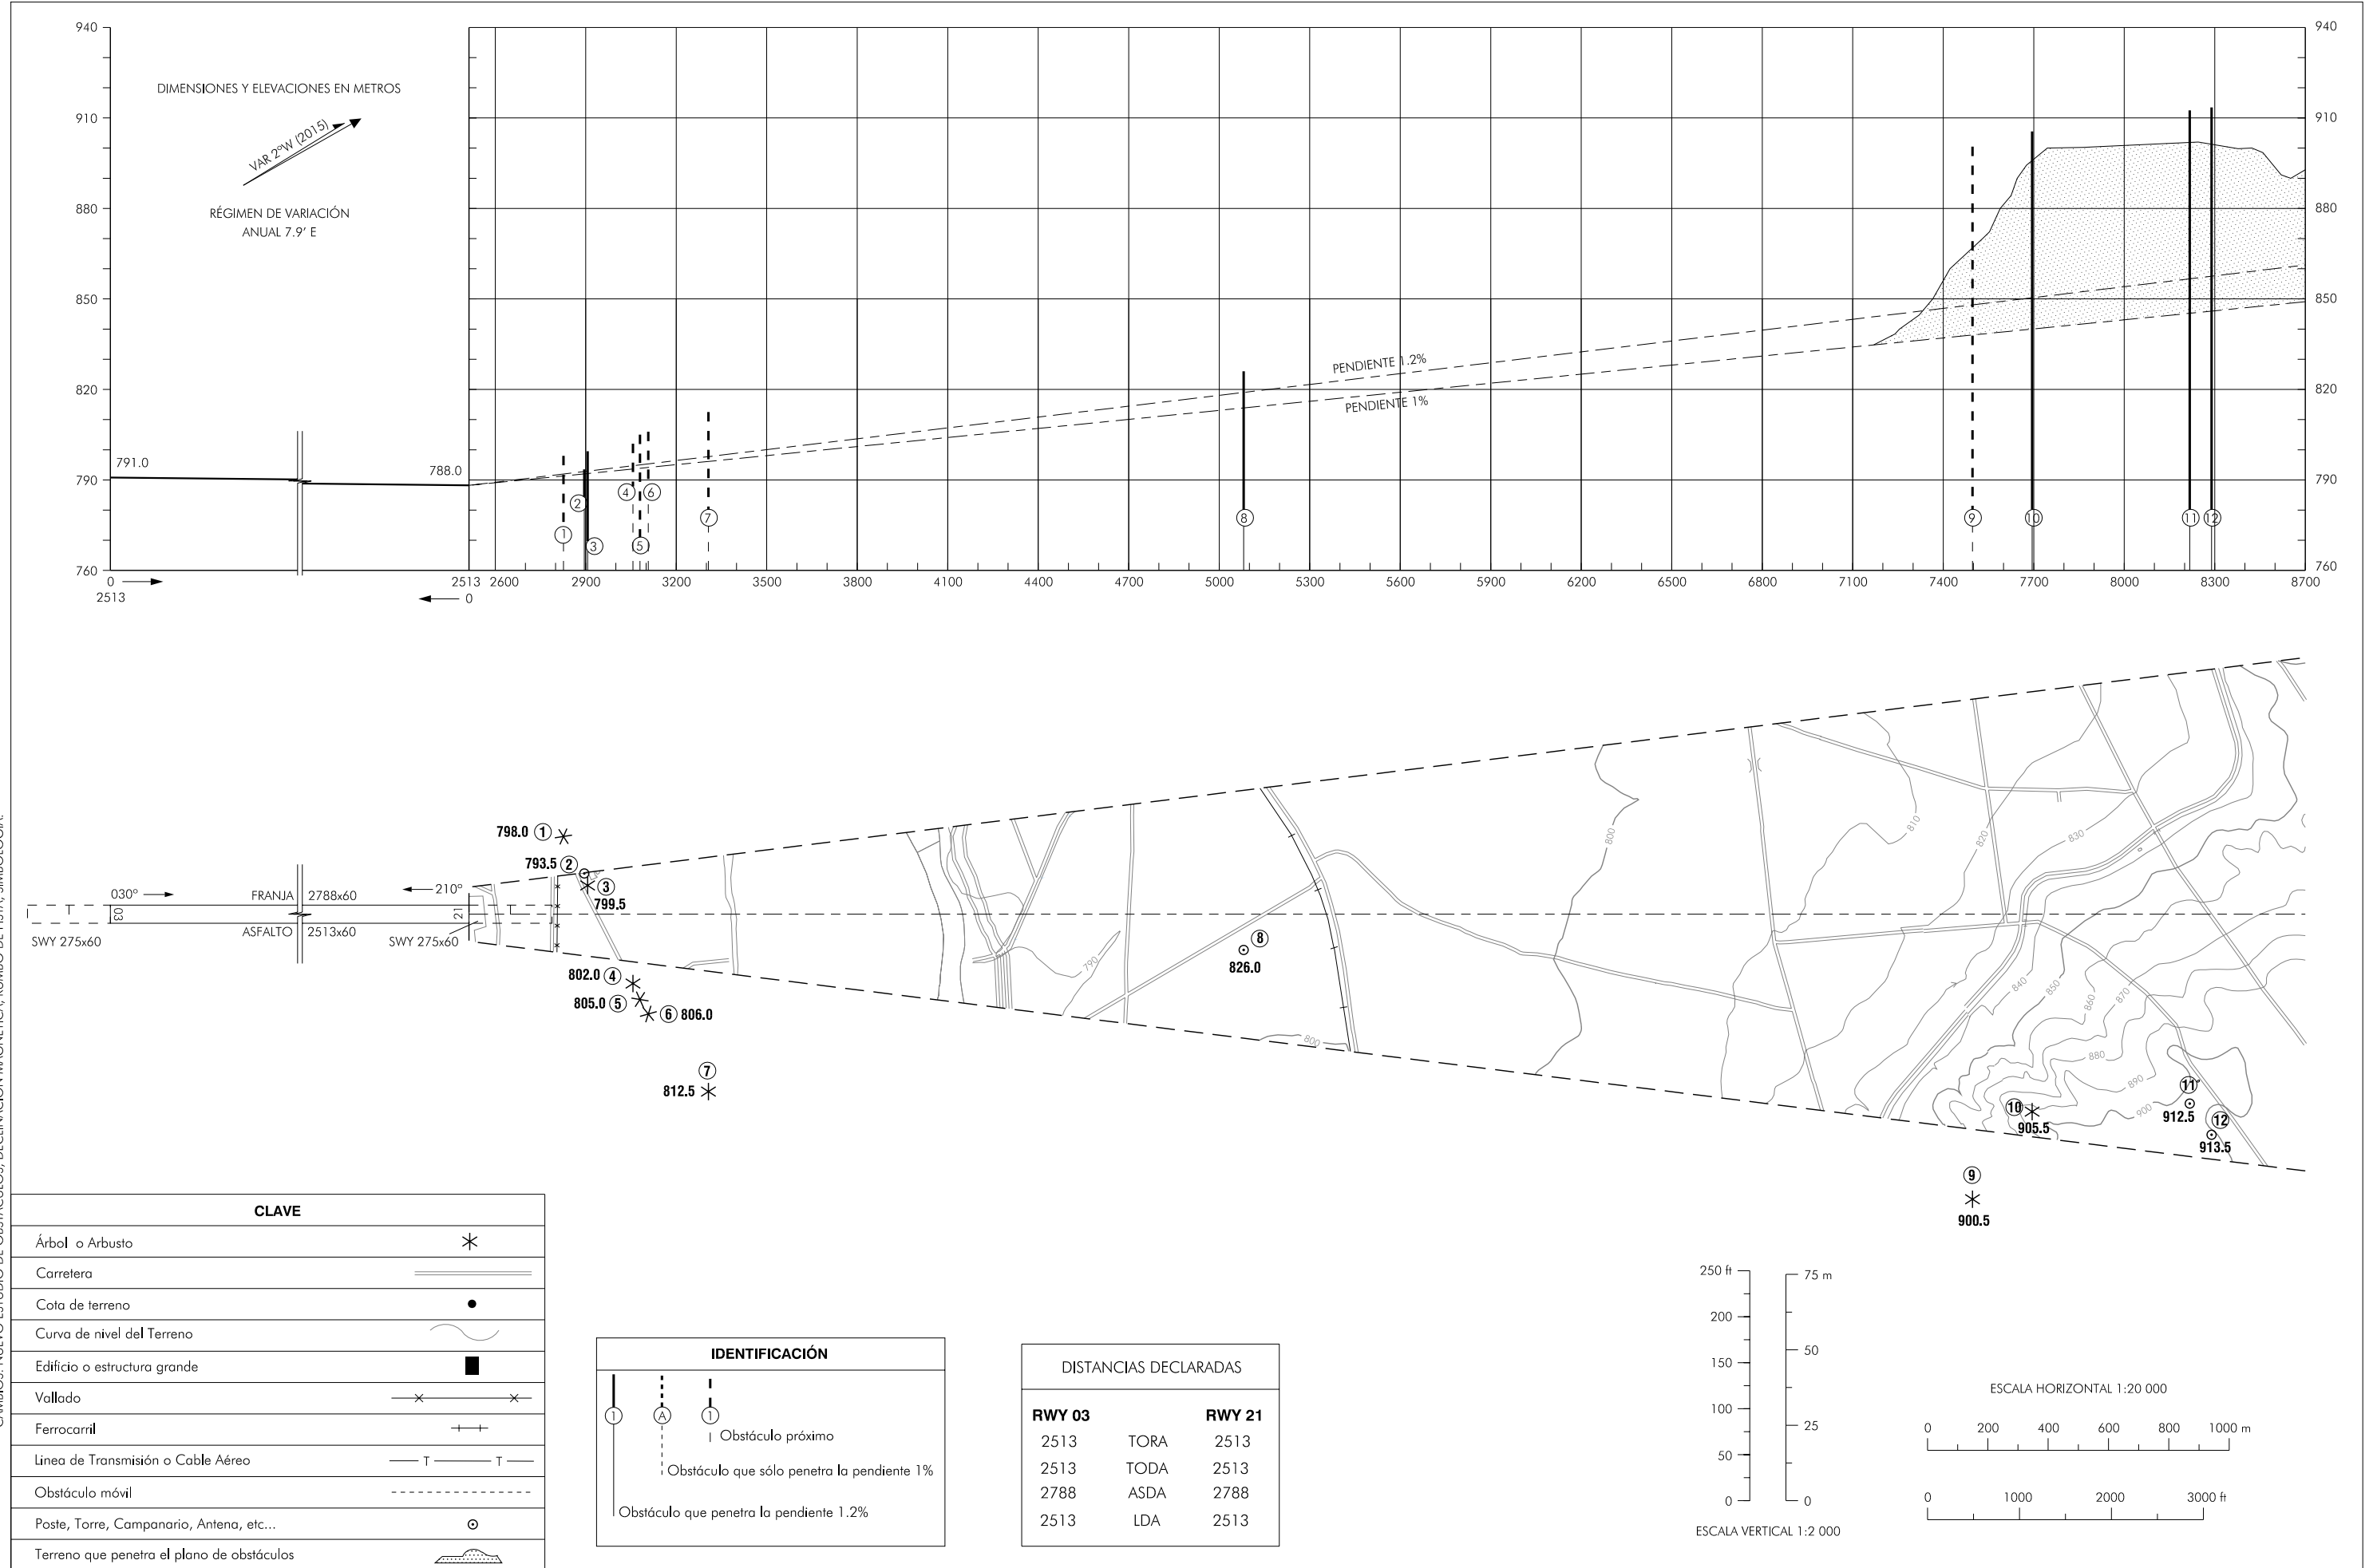

CAMBIOS: NUEVO ESTUDIO DE OBSTÁCULOS, DECLINACIÓN MAGNÉTICA, RUMBO DE PISTA, SIMBOLOGÍA.

**INTENCIONADAMENTE EN BLANCO**  
**INTENTIONALLY BLANK**