


PLANO DE OBSTÁCULOS DE AERÓDROMO-OACI
TIPO A (LIMITACIONES DE UTILIZACIÓN)

MALLORCA/Son Bonet
RWY 23

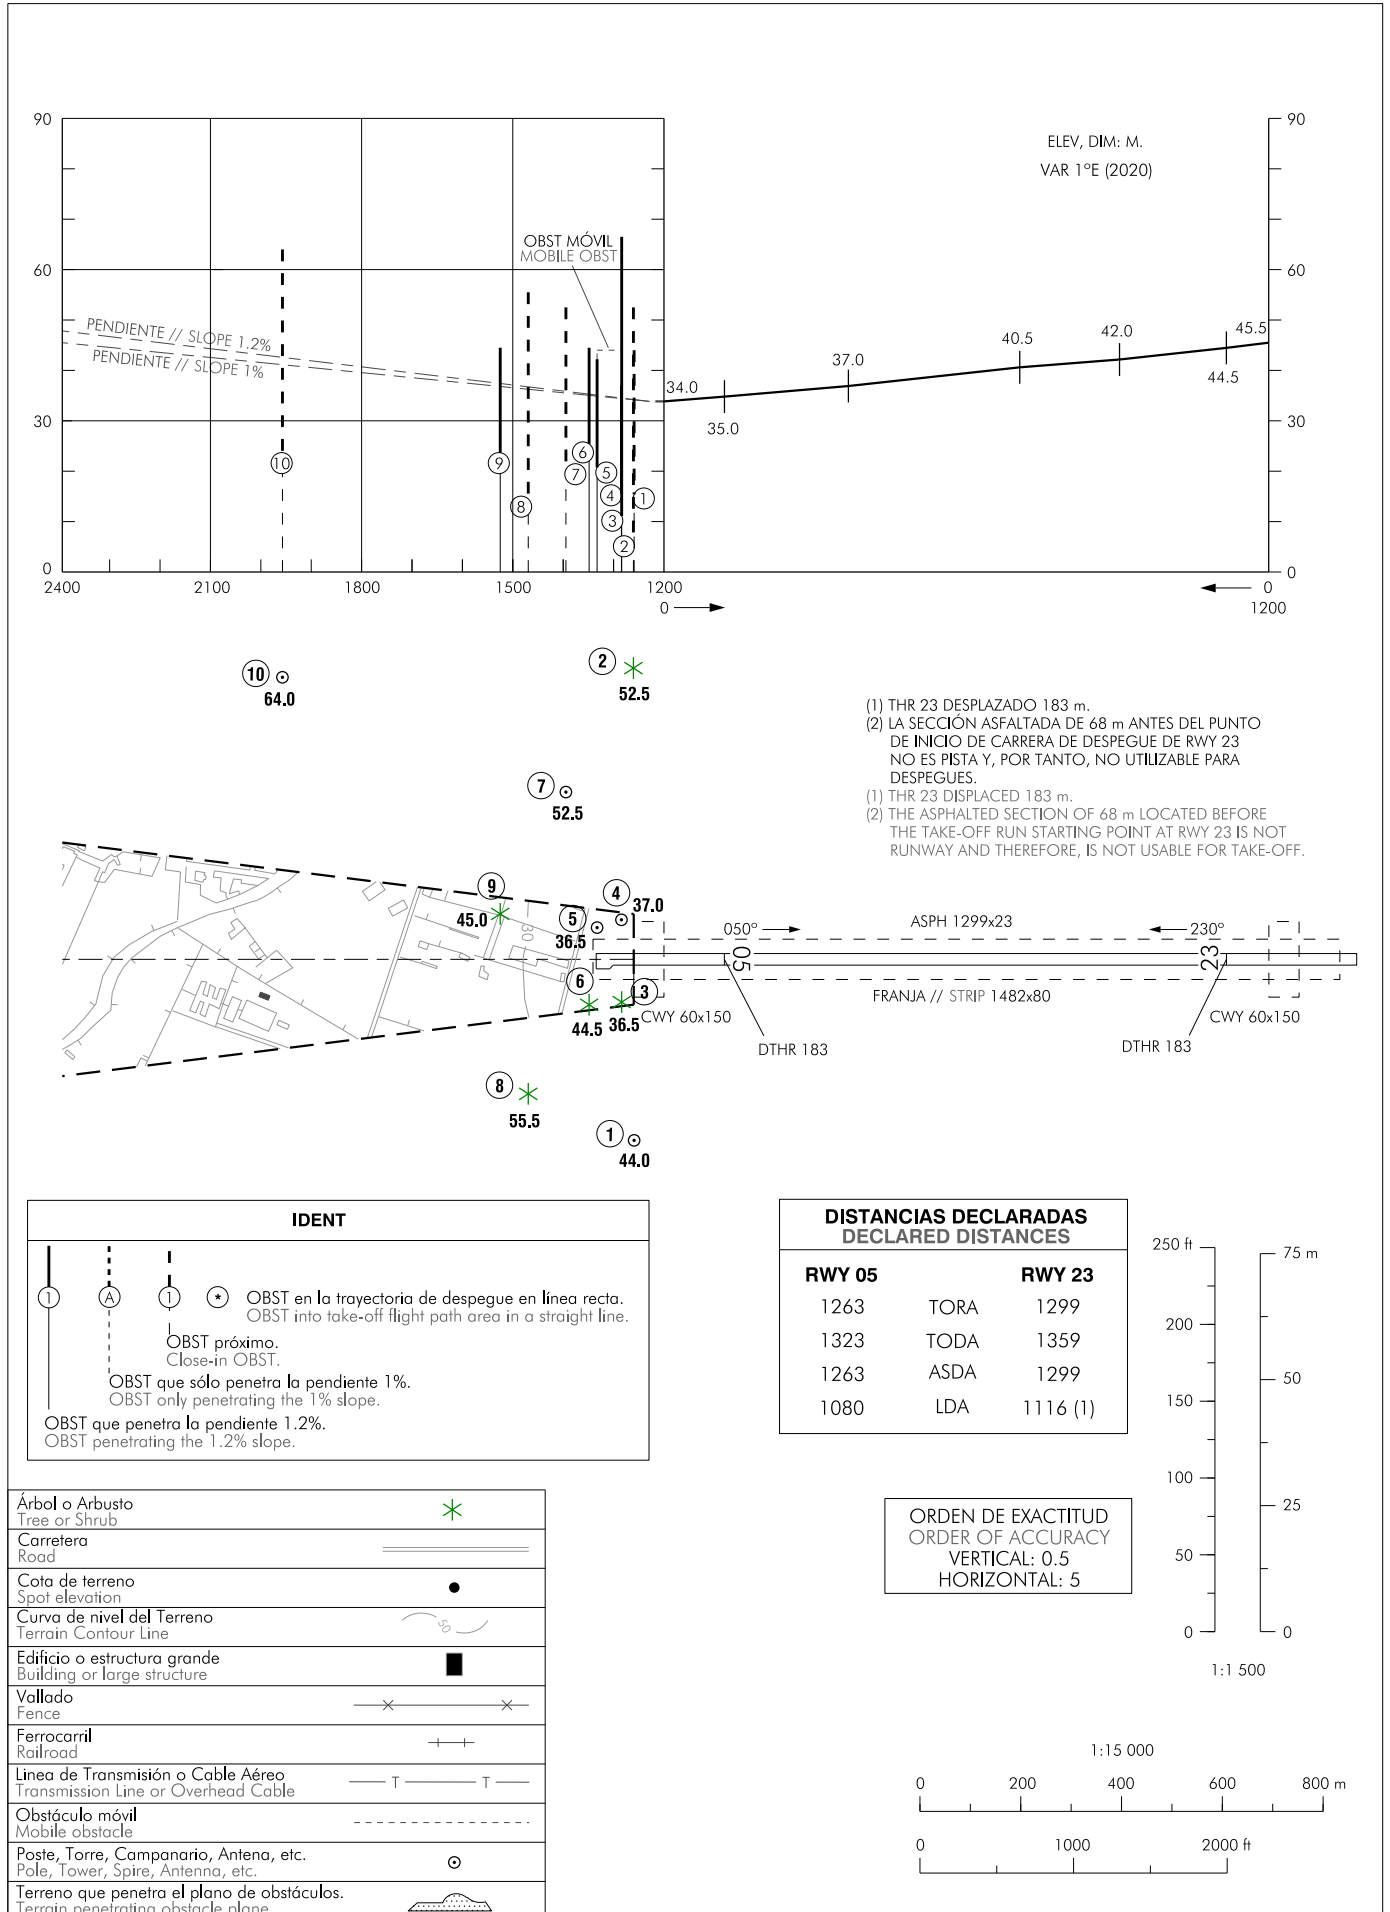

CAMBIOS: NUEVO ESTUDIO DE OBSTÁCULOS.
CHANGES: NEW OBSTACLES SURVEY.

INTENCIONADAMENTE EN BLANCO
INTENTIONALLY BLANK