


PLANO DE OBSTÁCULOS DE AERÓDROMO - OACI  
TIPO A (LIMITACIONES DE UTILIZACIÓN)

SANTIAGO/Rosalía de Castro  
RWY 17

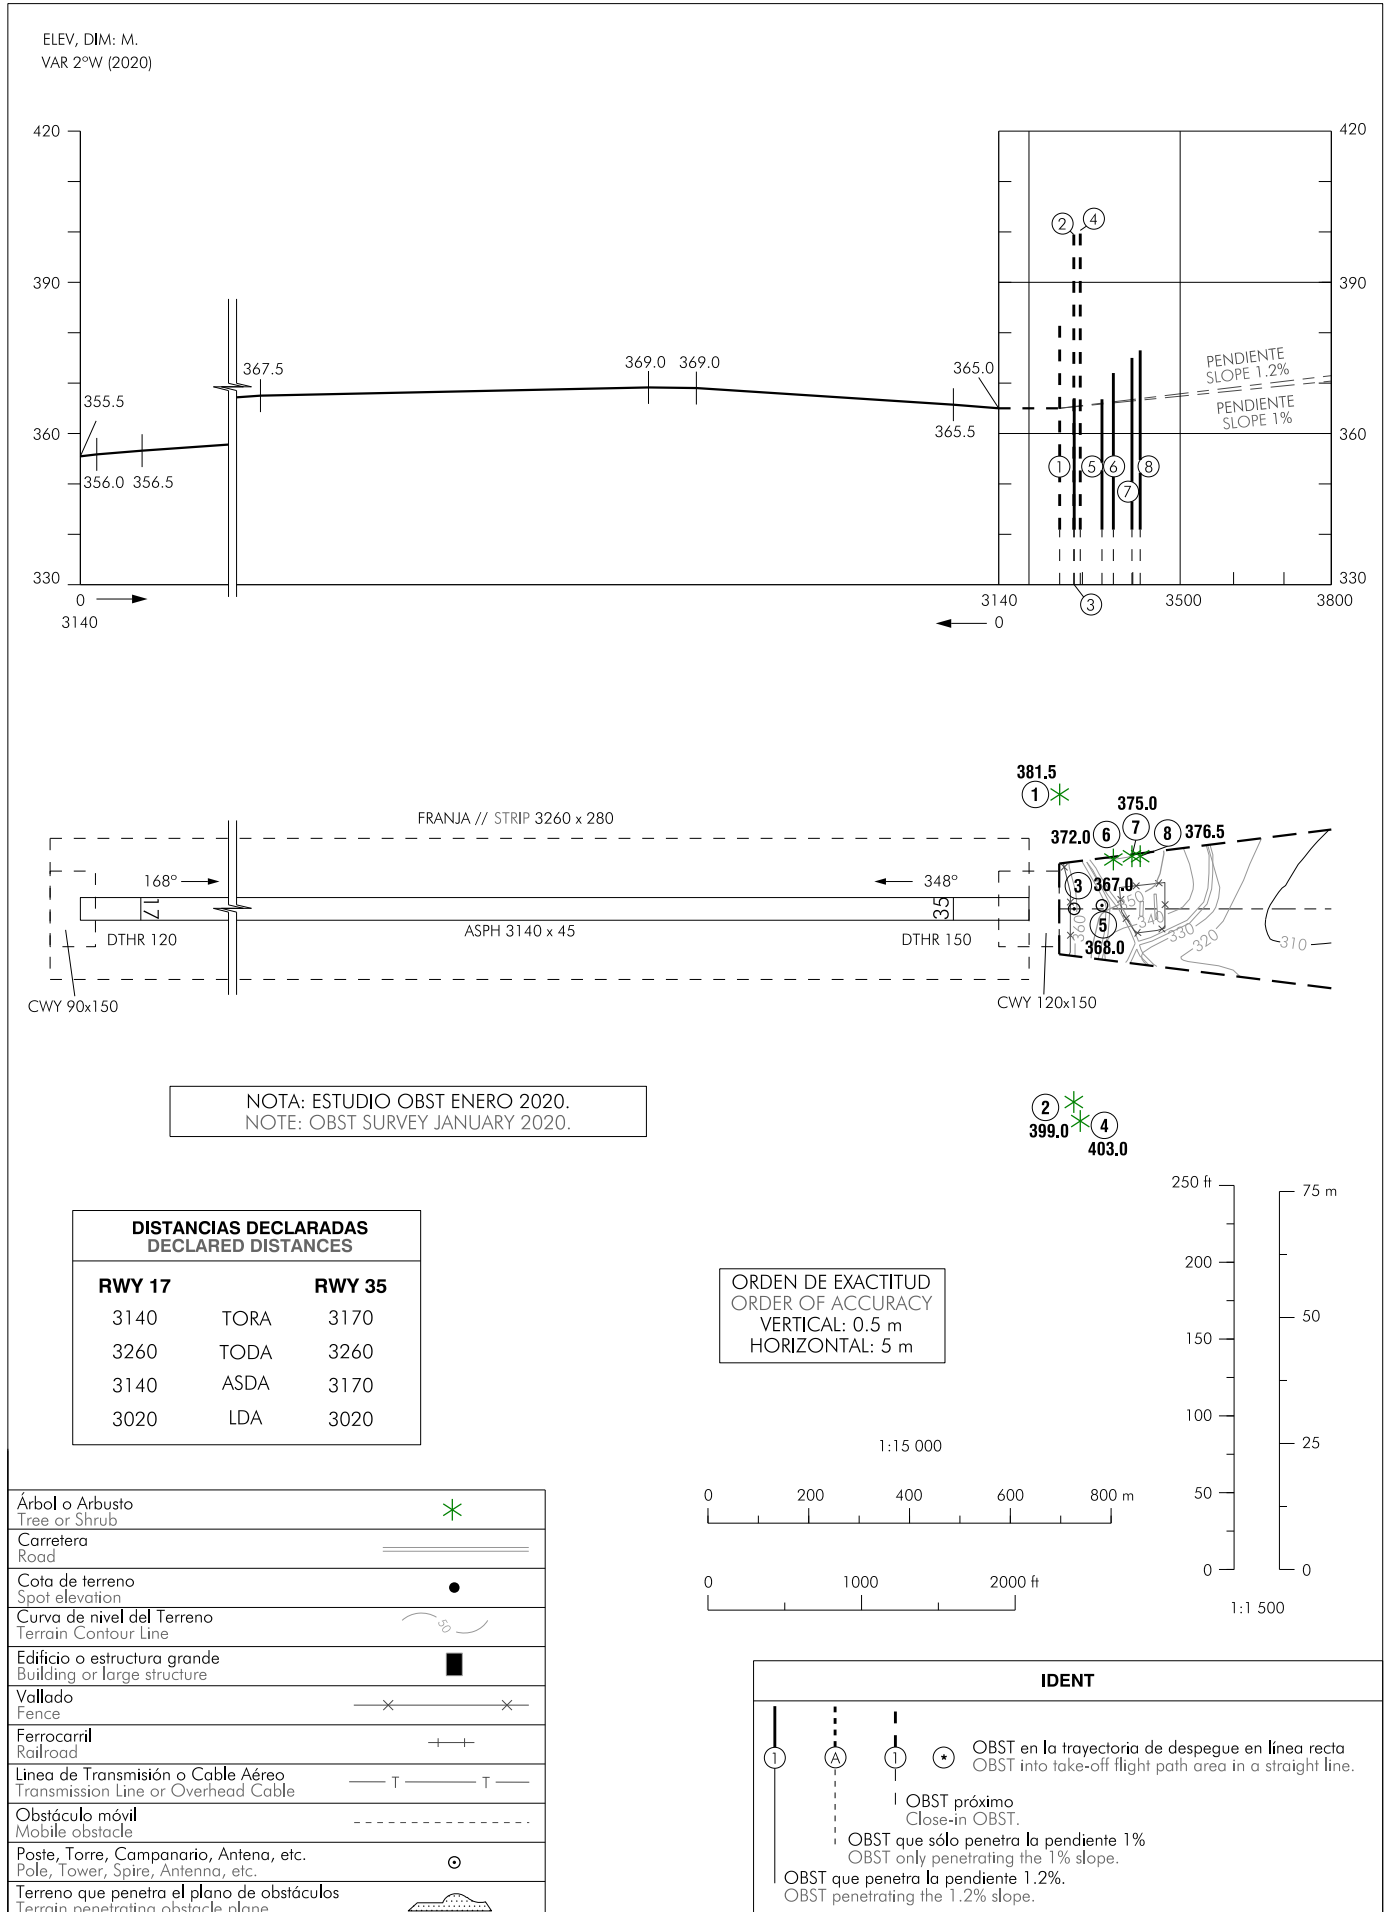

CAMBIOS: ACTUALIZACIÓN DE OBSTÁCULOS.  
CHANGES: OBSTACLES UPDATE.

**INTENCIONADAMENTE EN BLANCO**  
**INTENTIONALLY BLANK**