


PLANO DE OBSTÁCULOS DE AERÓDROMO - OACI
TIPO A (LIMITACIONES DE UTILIZACIÓN)

SANTIAGO/Rosalía de Castro
RWY 35

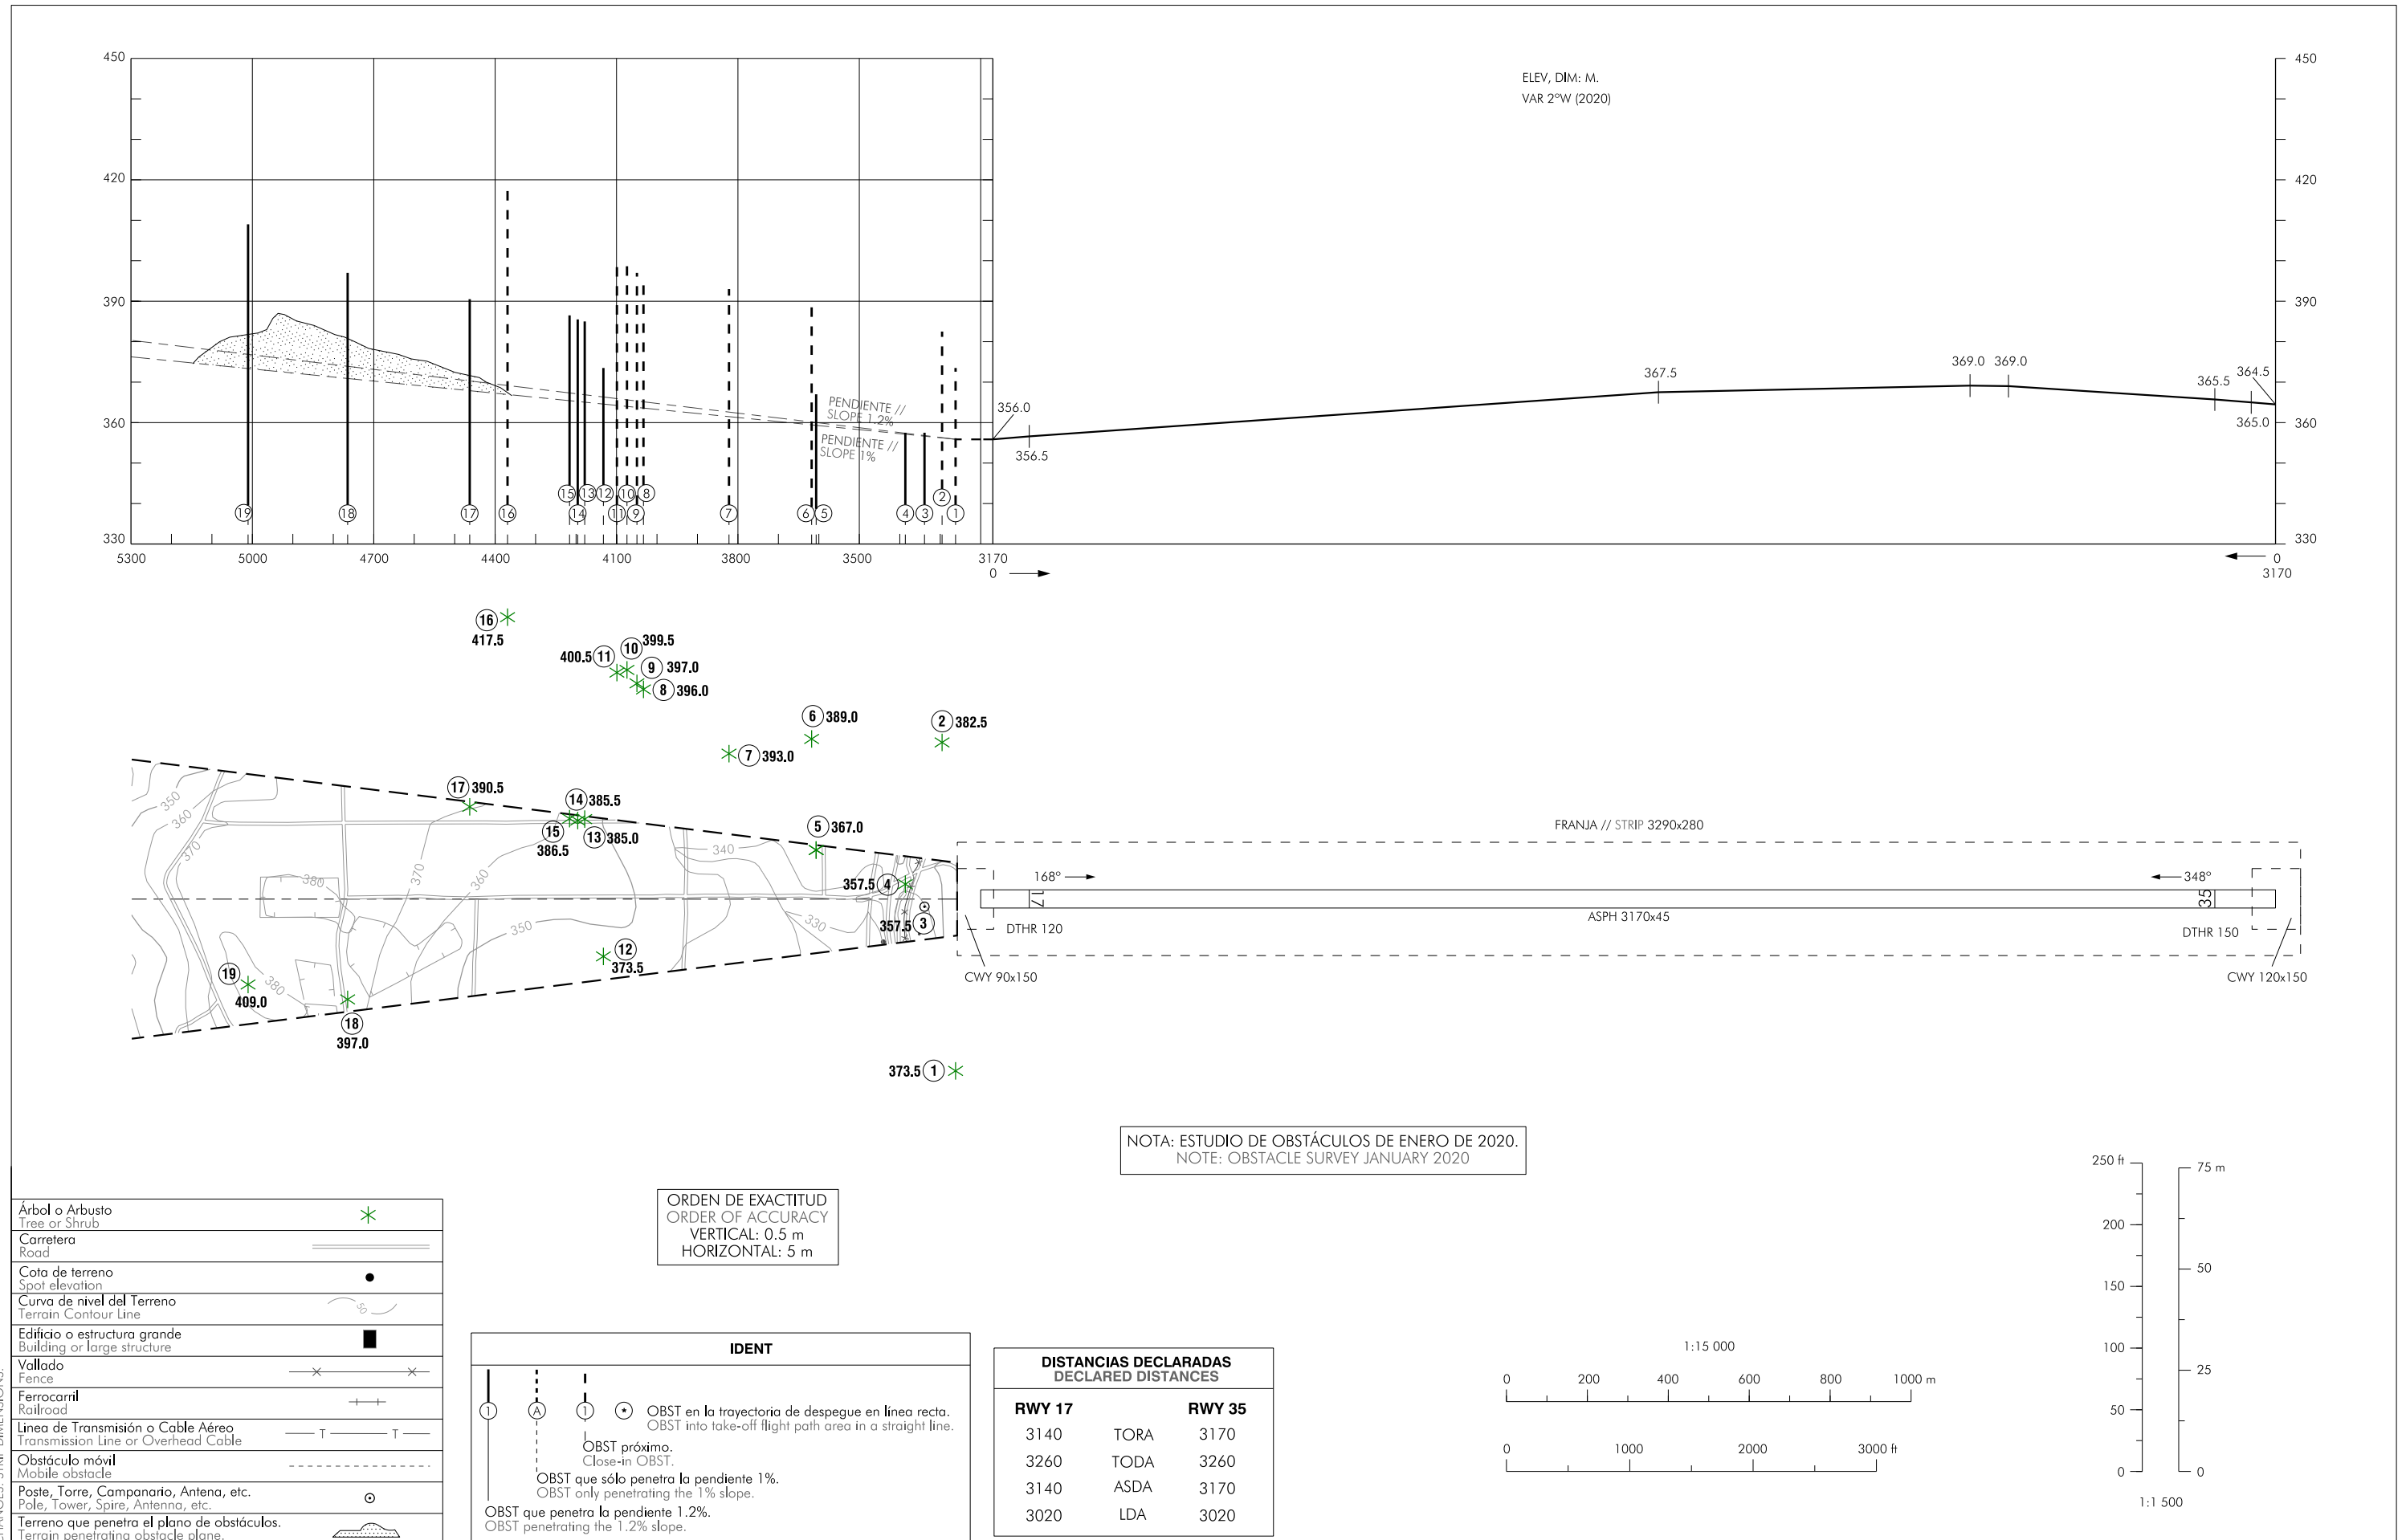

CAMBIOS: DIMENSIONES DE FRANJA.
CHANGES: STRIP DIMENSIONS.

Árbol o Arbusto Tree or Shrub	*
Carretera Road	==
Cota de terreno Spot elevation	•
Curva de nivel del Terreno Terrain Contour Line	~
Edificio o estructura grande Building or large structure	■
Vallado Fence	-x-x-
Ferrocarril Railroad	-+ +-
Línea de Transmisión o Cable Aéreo Transmission Line or Overhead Cable	-T-T-
Obstáculo móvil Mobile obstacle	- - - - -
Poste, Torre, Campanario, Antena, etc. Pole, Tower, Spire, Antenna, etc.	⊙
Terrano que penetra el plano de obstáculos. Terrain penetrating obstacle plane.	▒

IDENT	
①	OBST en la trayectoria de despegue en línea recta. OBST into take-off flight path area in a straight line.
Ⓐ	OBST próximo. Close-in OBST.
②	OBST que sólo penetra la pendiente 1%. OBST only penetrating the 1% slope.
③	OBST que penetra la pendiente 1.2%. OBST penetrating the 1.2% slope.

DISTANCIAS DECLARADAS DECLARED DISTANCES		
RWY 17		RWY 35
3140	TORA	3170
3260	TODA	3260
3140	ASDA	3170
3020	LDA	3020

INTENCIONADAMENTE EN BLANCO
INTENTIONALLY BLANK