


PLANO DE OBSTÁCULOS DE AERÓDROMO OACI
TIPO A (LIMITACIONES DE UTILIZACIÓN)

SEVILLA

RWY 09

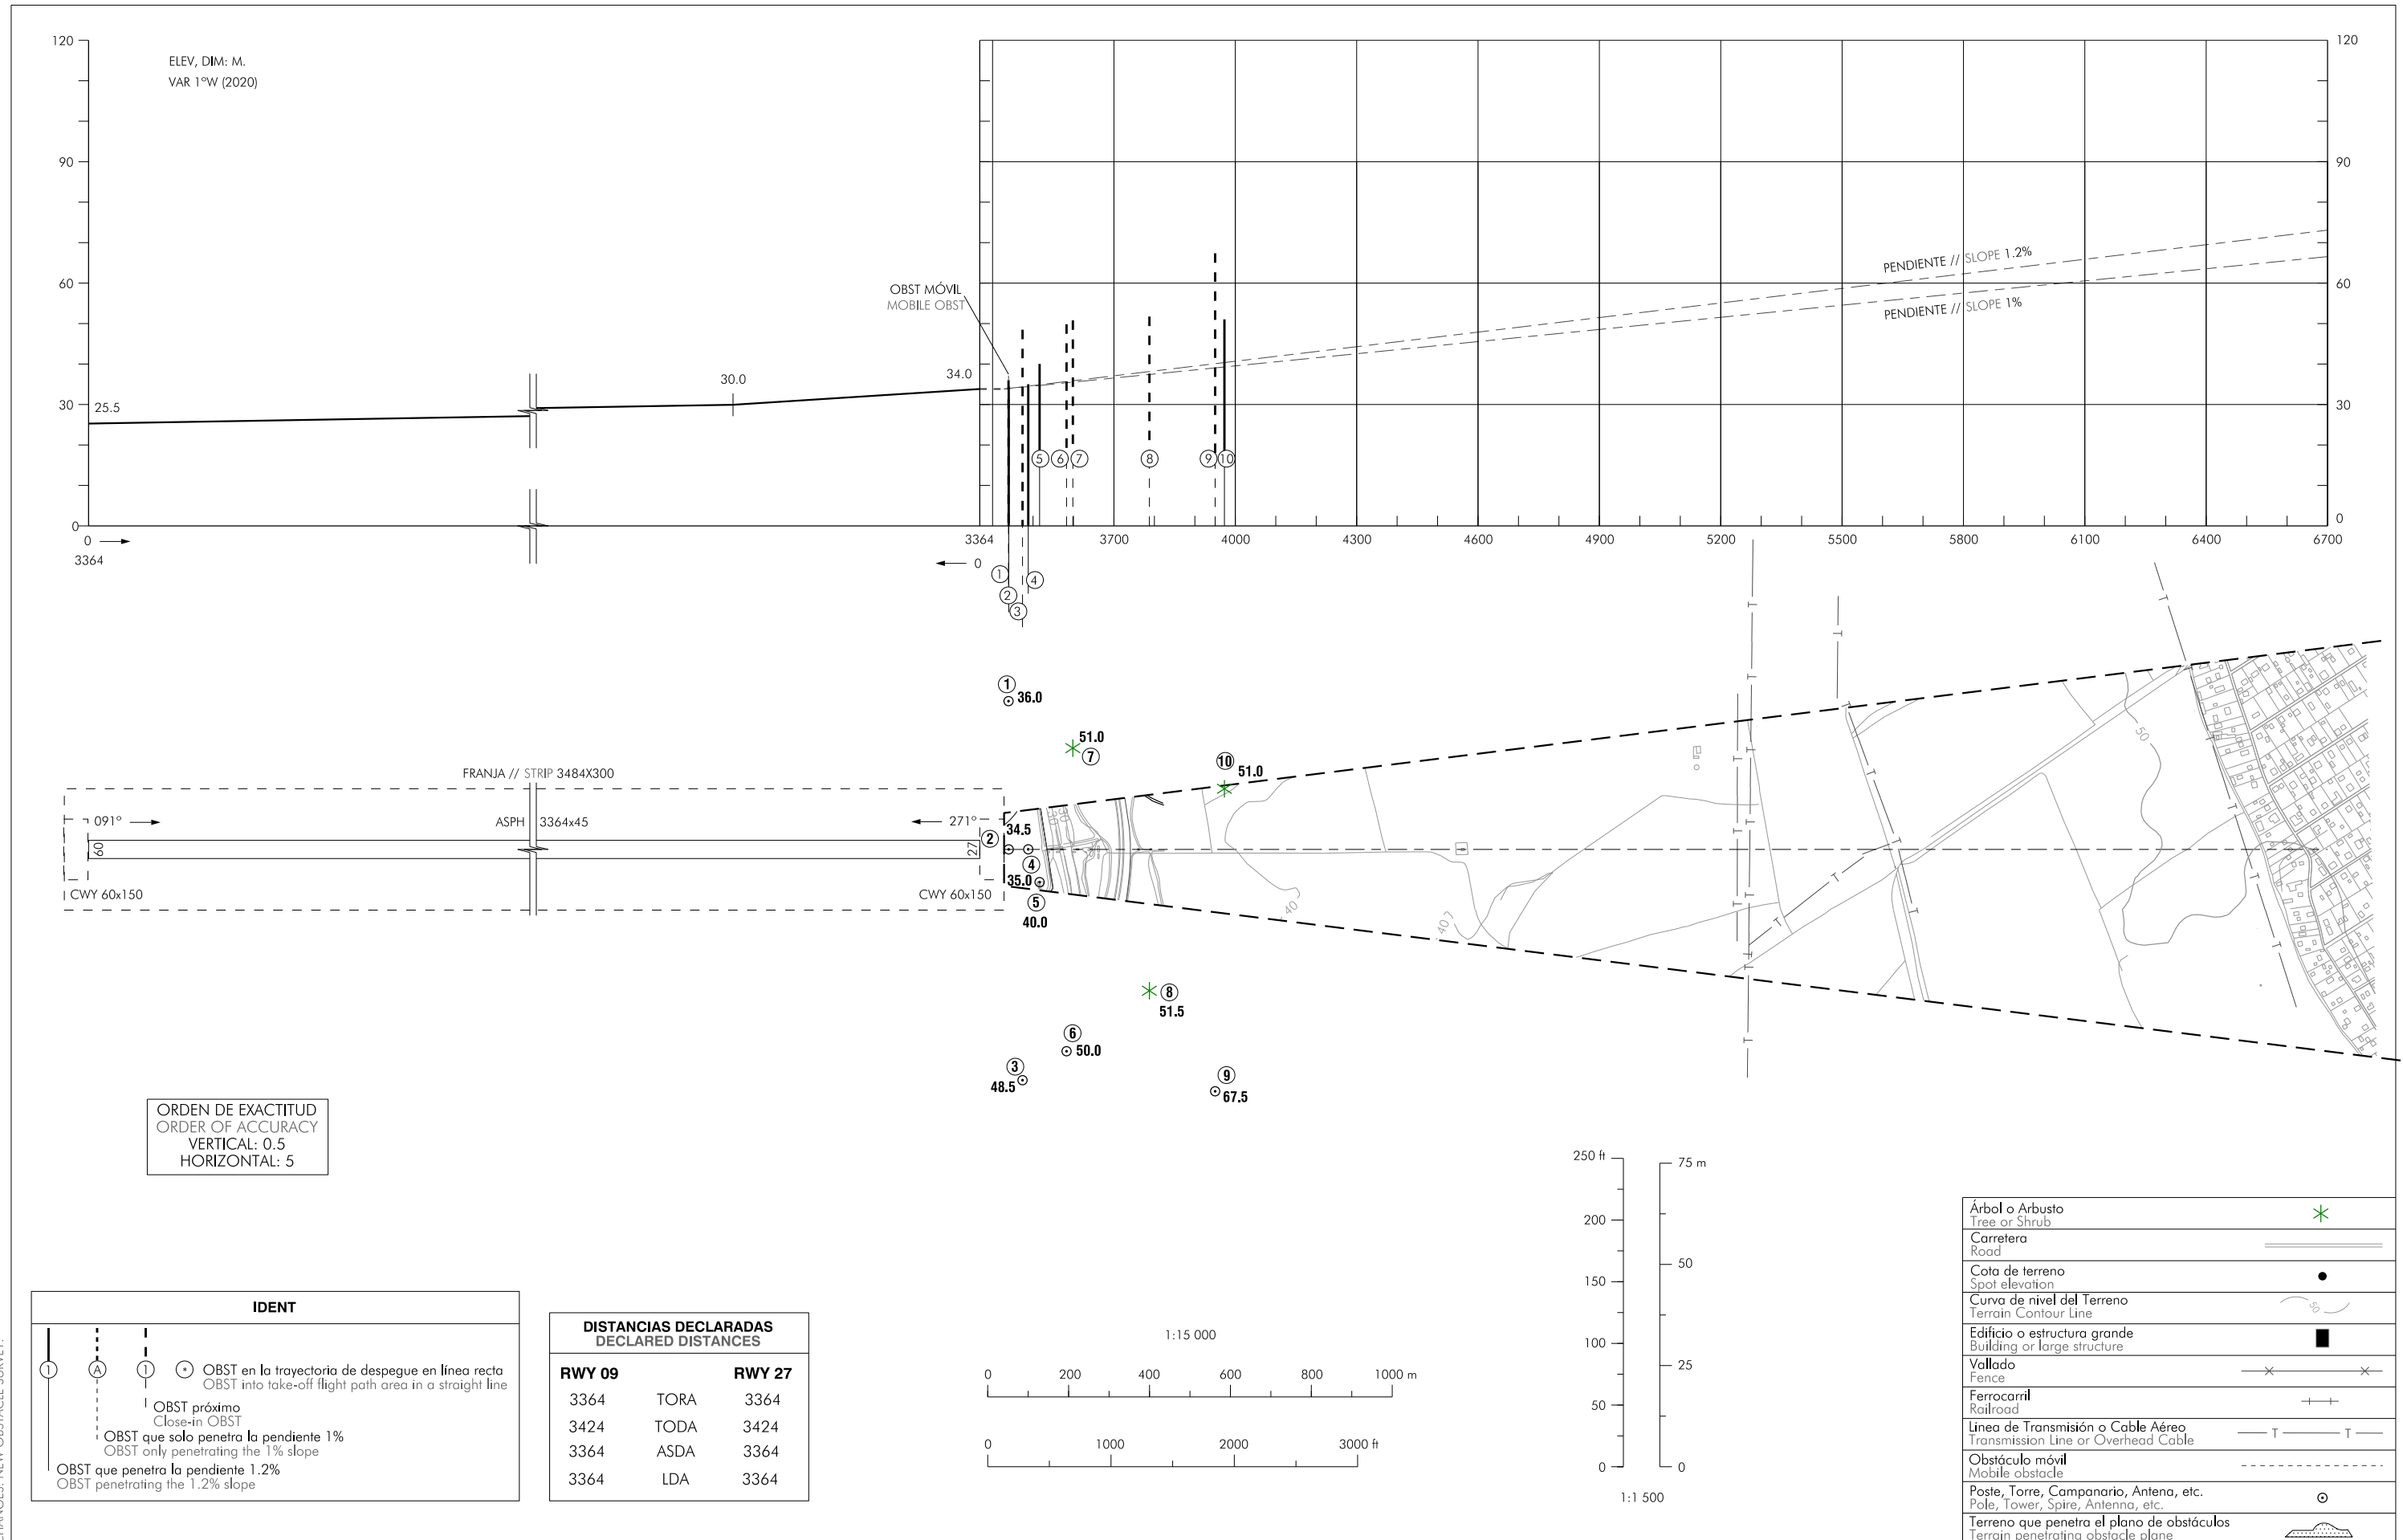

CAMBIOS: NUEVO ESTUDIO DE OBSTÁCULOS.
CHANGES: NEW OBSTACLE SURVEY.

INTENCIONADAMENTE EN BLANCO
INTENTIONALLY BLANK