


PLANO DE OBSTÁCULOS DE AERÓDROMO-OACI
TIPO A (LIMITACIONES DE UTILIZACIÓN)

A CORUÑA
RWY 03

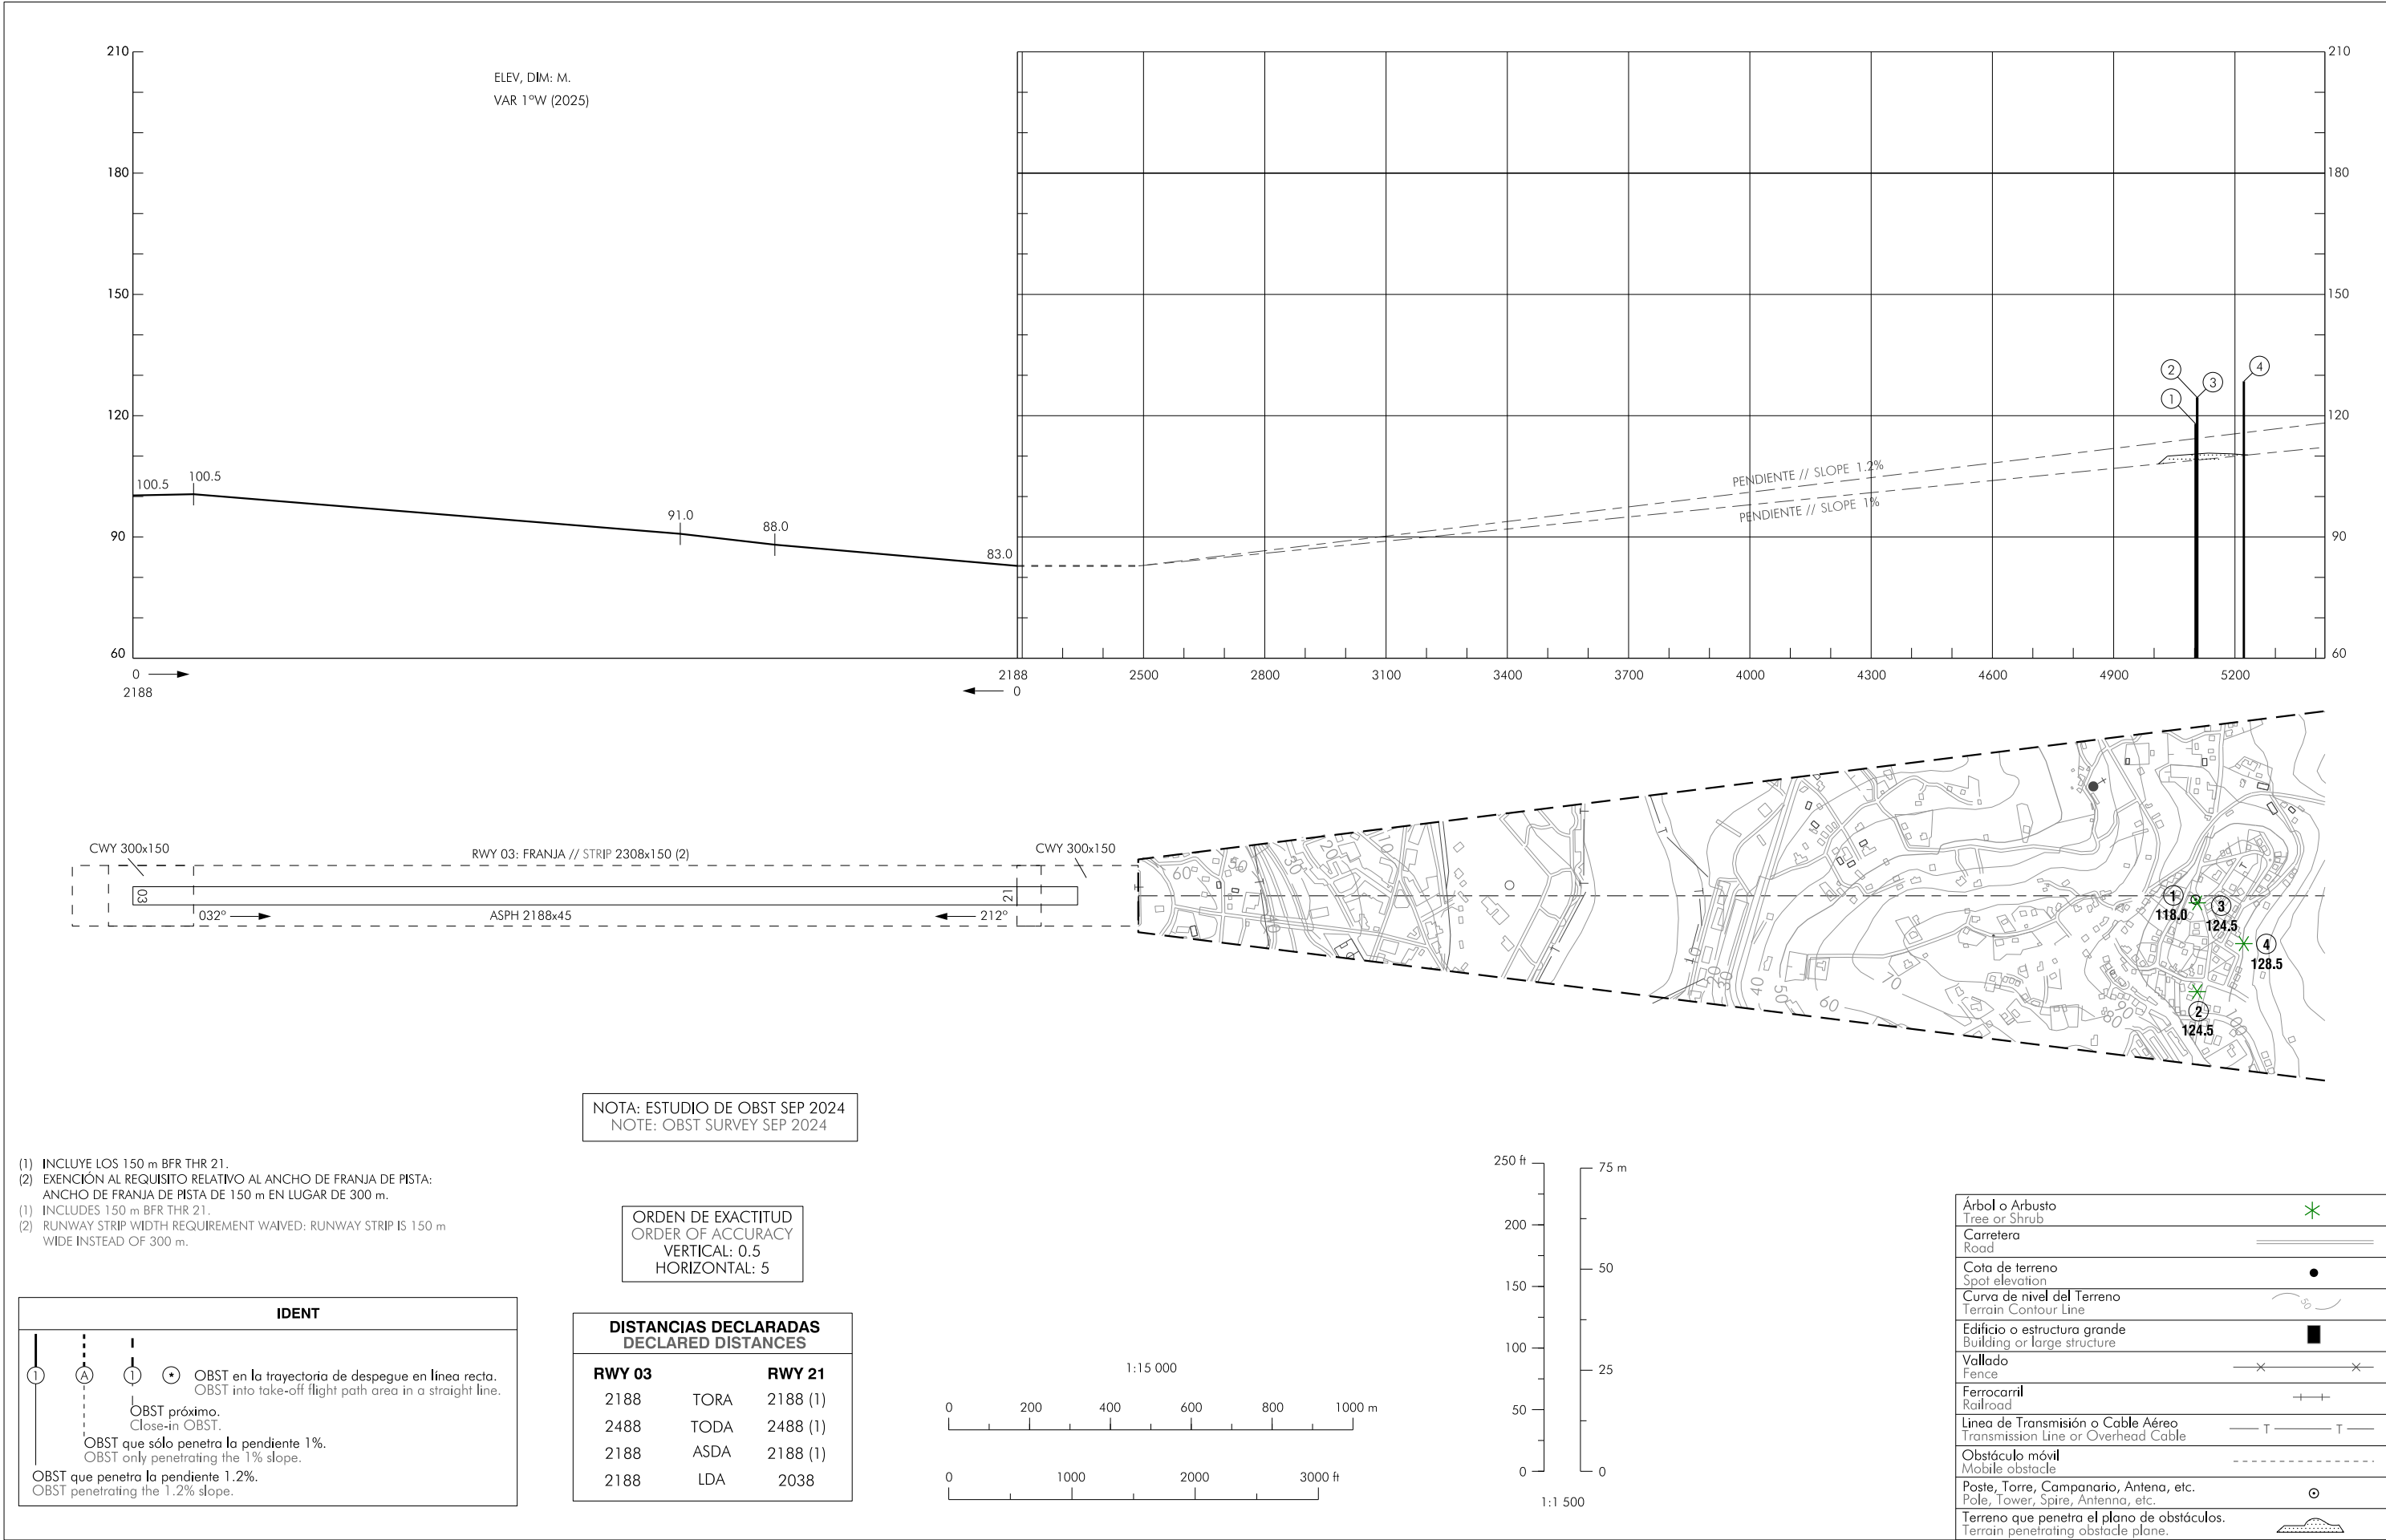

CAMBIO: DECLINACIÓN MAGNÉTICA, RUMBOS DE PISTA, NOTA.
CHANGES: MAGNETIC VARIATION, RUNWAY HEADINGS, NOTE.

INTENCIONADAMENTE EN BLANCO
INTENTIONALLY BLANK