


PLANO DE ESTACIONAMIENTO
Y ATRAQUE DE AERONAVES-OACI

ELEV
APN
30

TWR 118.100
AFIS 118.100

EL HIERRO

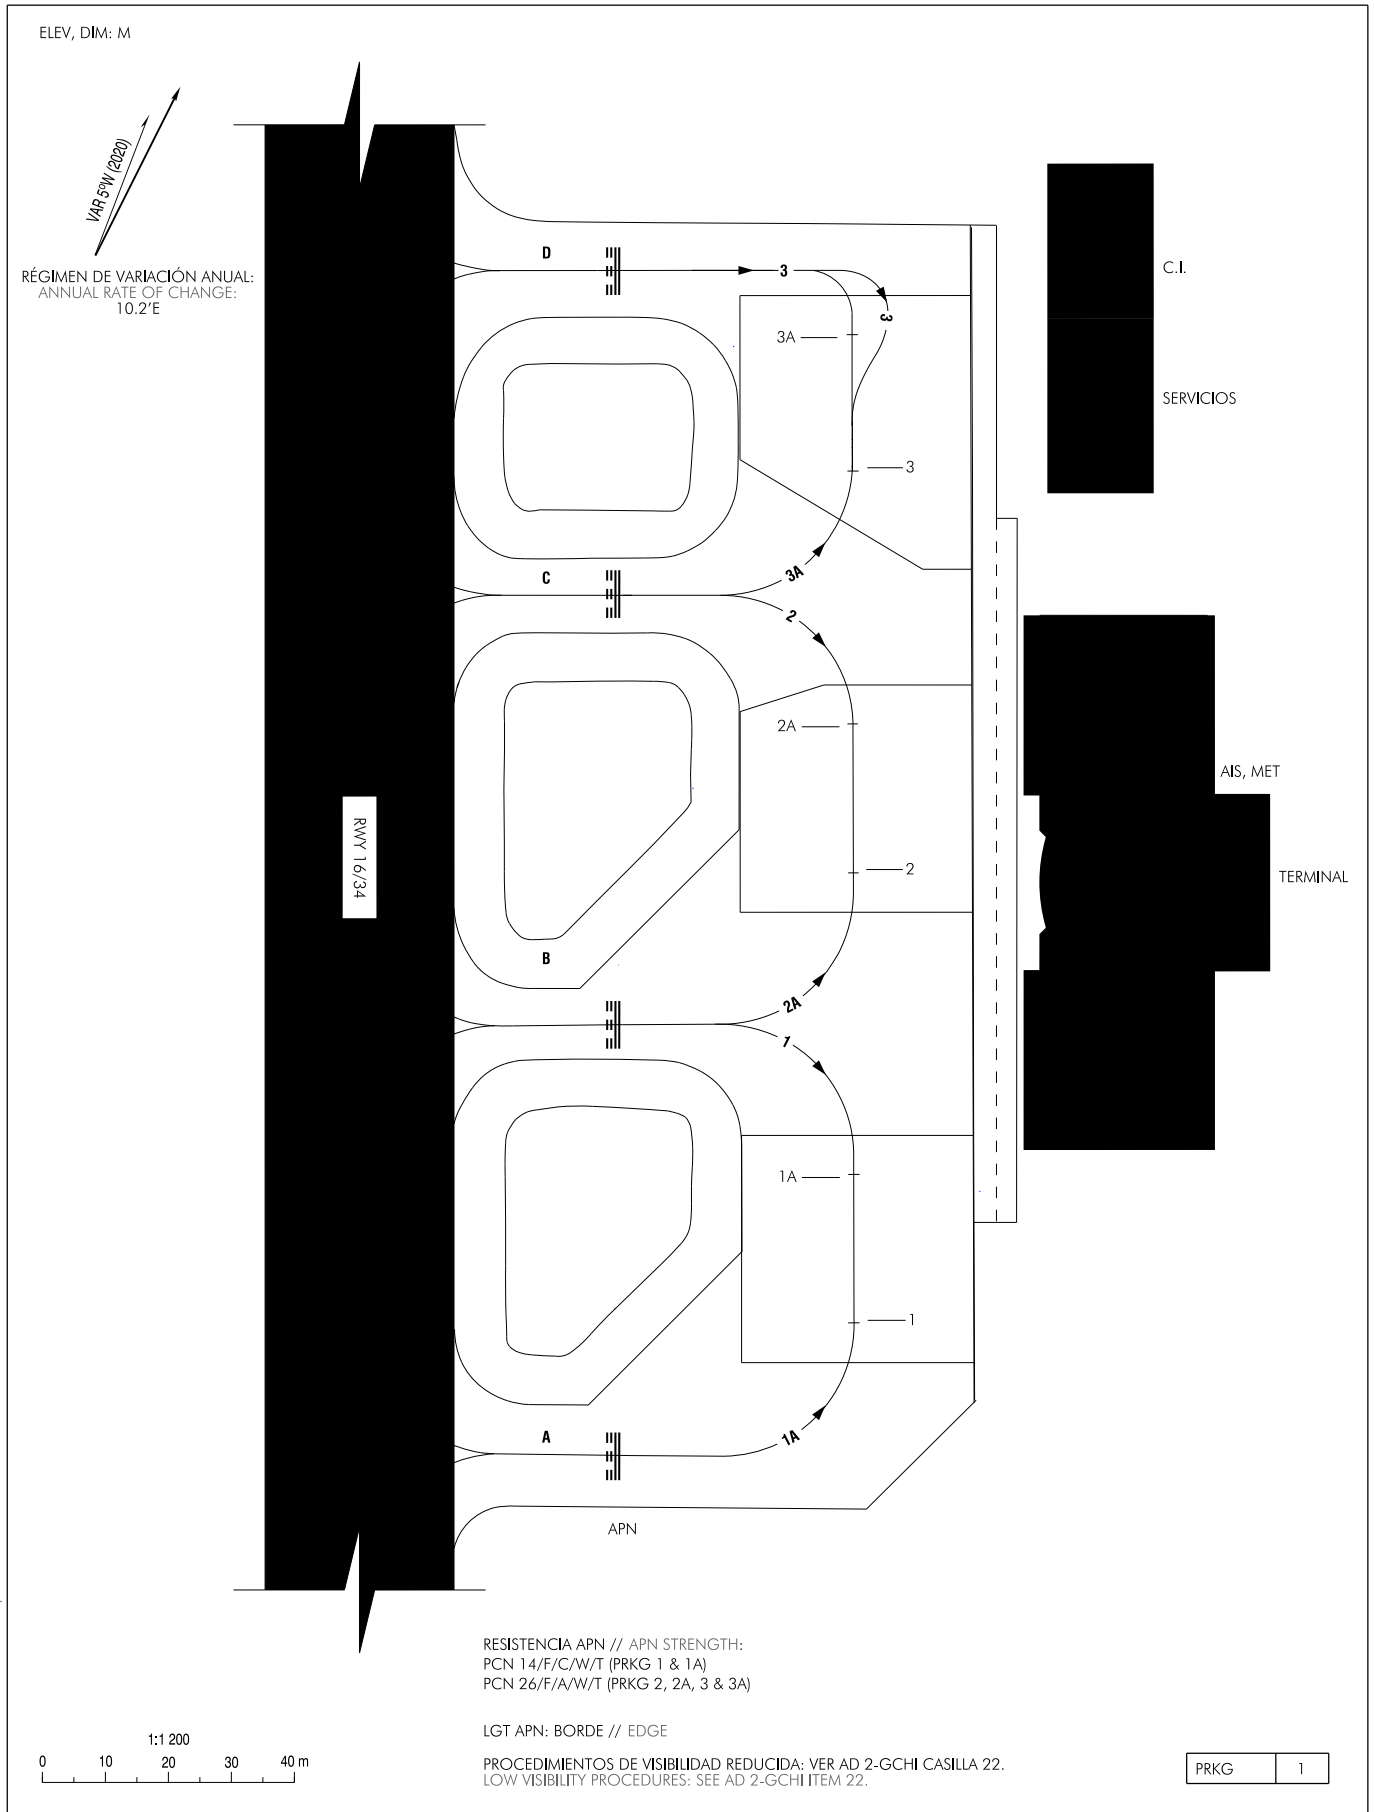

CAMBIOS: RESISTENCIA DE APN. NOTA.
CHANGES: STRENGTH OF APN, NOTE.

CARACTERÍSTICAS DE LOS PUESTOS DE ESTACIONAMIENTO
 AIRCRAFT STANDS CHARACTERISTICS

PUESTO STAND	RAMPA RAMP	COORDENADAS COORDINATES	SALIDA EXIT	MAX ACFT	APROAR NOSE TO	OBSERVACIONES REMARKS
1	–	27°48'47.93"N 017°53'06.96"W	A	AT72	–	INCOMP. 1A
1A	–	27°48'48.61"N 017°53'07.36"W	A	AT72	–	INCOMP. 1
2	–	27°48'50.01"N 017°53'08.16"W	A	AT72	–	INCOMP. 2A
2A	–	27°48'50.67"N 017°53'08.56"W	A	AT72	–	INCOMP. 2
3	–	27°48'51.83"N 017°53'09.25"W	A	AT72	–	INCOMP. 3A
3A	–	27°48'52.45"N 017°53'09.62"W	A	AT72	–	INCOMP. 3