


PLANO DE AERÓDROMO PARA  
MOVIMIENTOS EN TIERRA-OACI

ELEV CIV APN  
696

TWR 122.100  
GND 121.800

ALBACETE

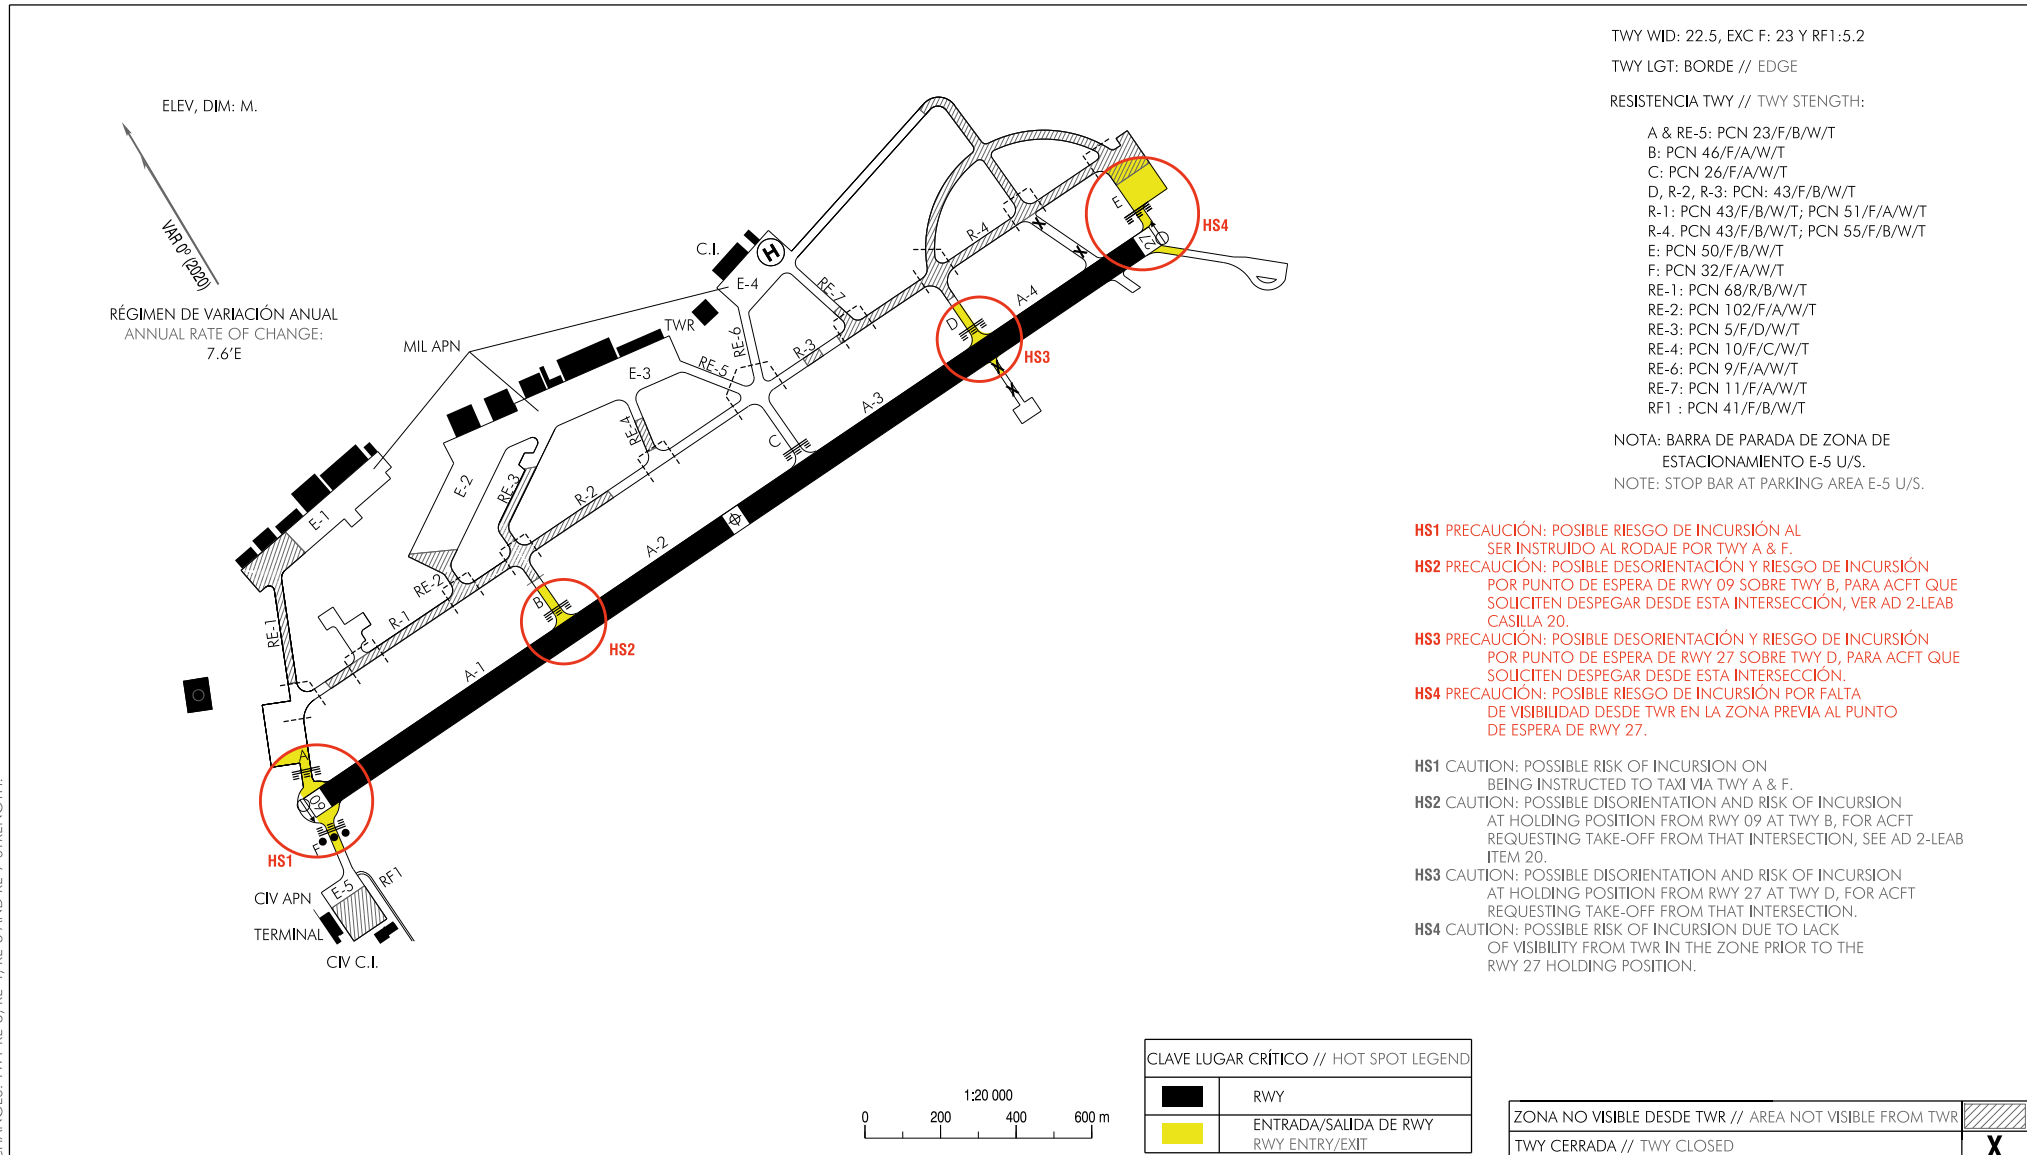

**INTENCIONADAMENTE EN BLANCO**  
**INTENTIONALLY BLANK**