


PLANO DE AERÓDROMO PARA
MOVIMIENTOS EN TIERRA-OACI

ELEV
APN
127

TWR 118.500
GMC 121.700

GIRONA

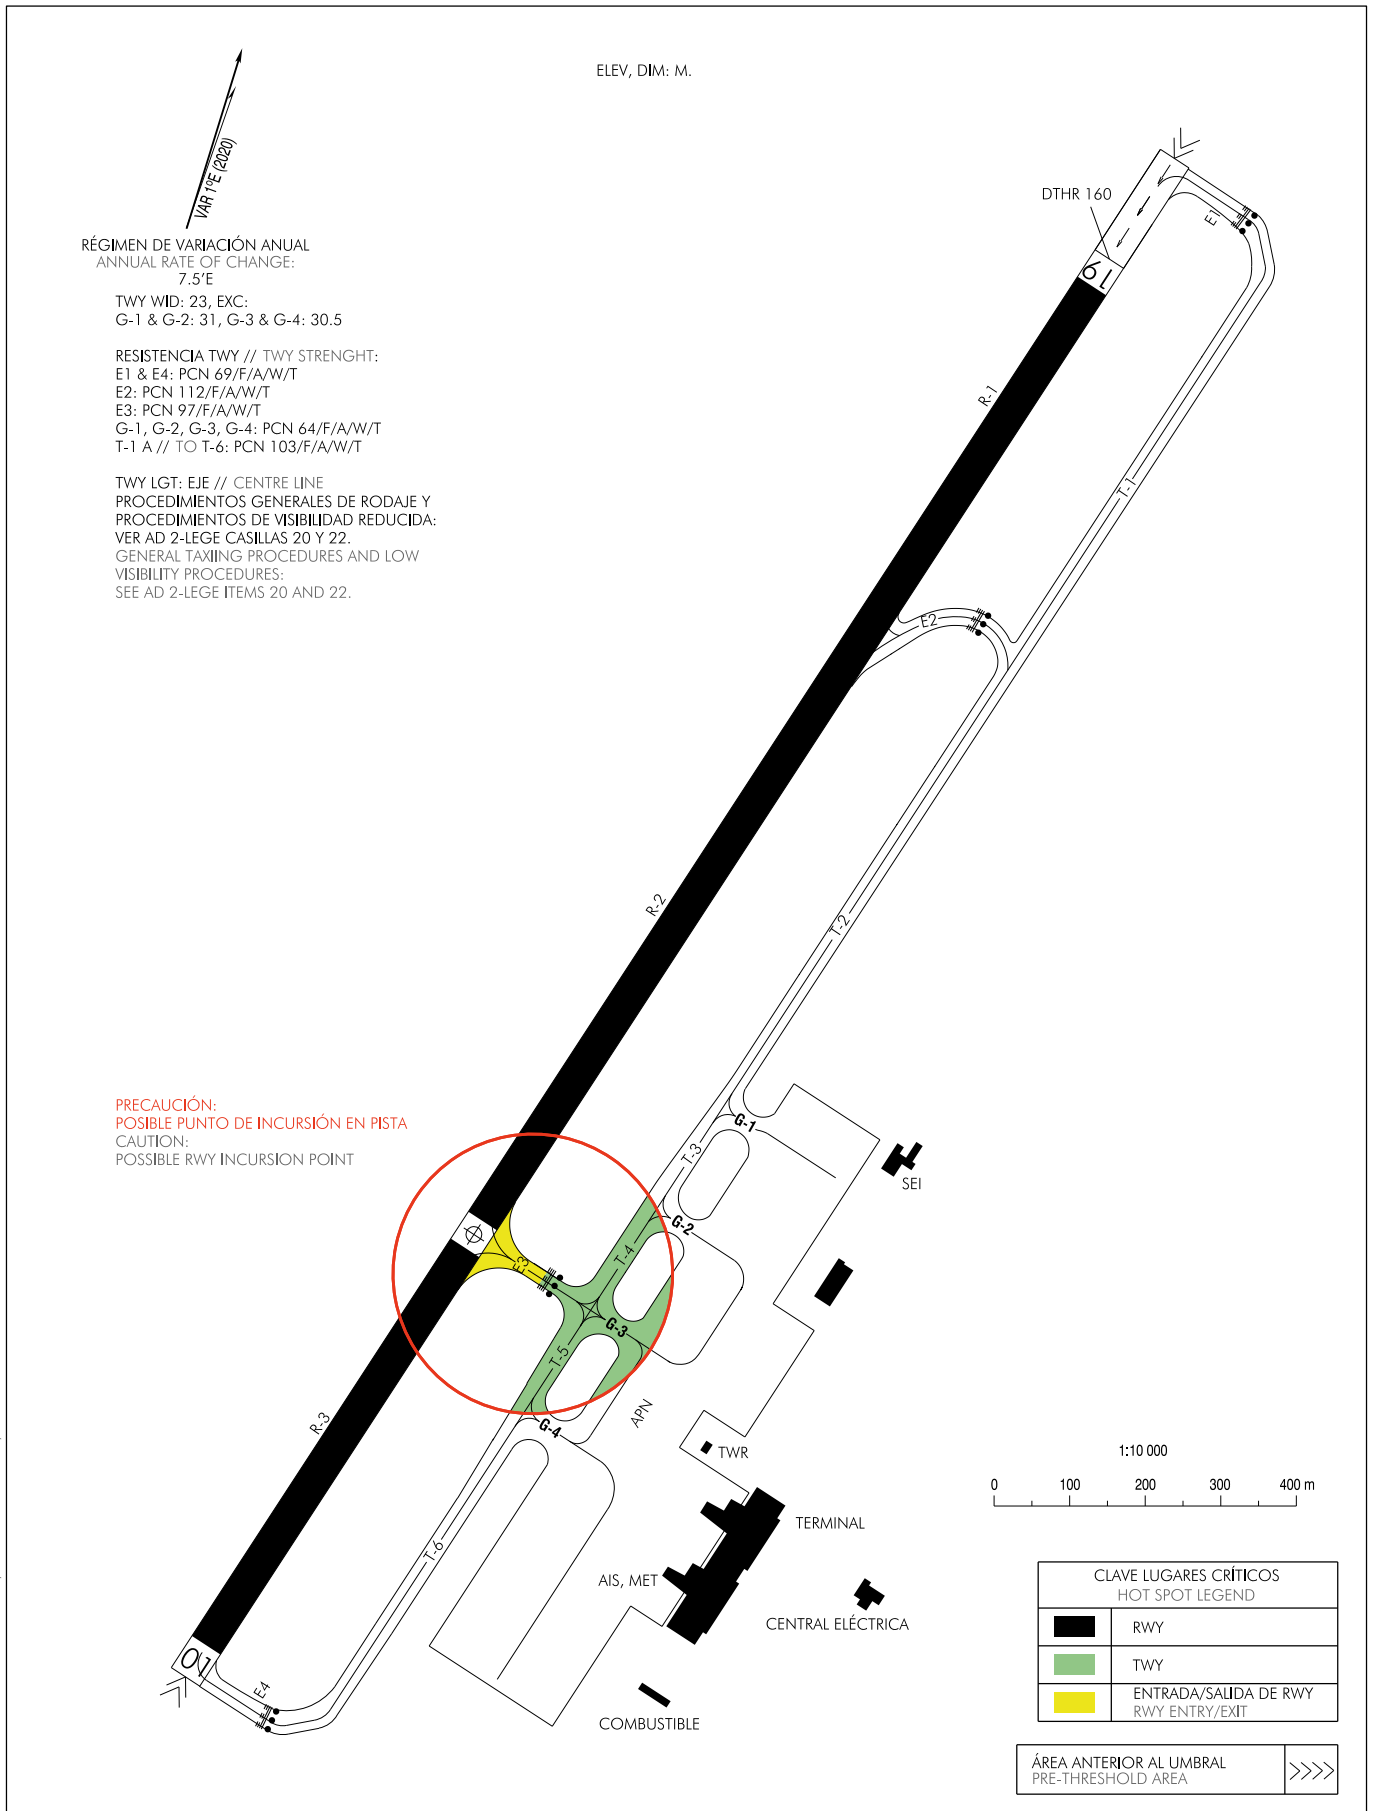

INTENCIONADAMENTE EN BLANCO
INTENTIONALLY BLANK