


PLANO DE AERÓDROMO PARA
MOVIMIENTOS EN TIERRA-OACI

ELEV
APN
12

TWR 118.505 C
GMC 121.930 C

IBIZA

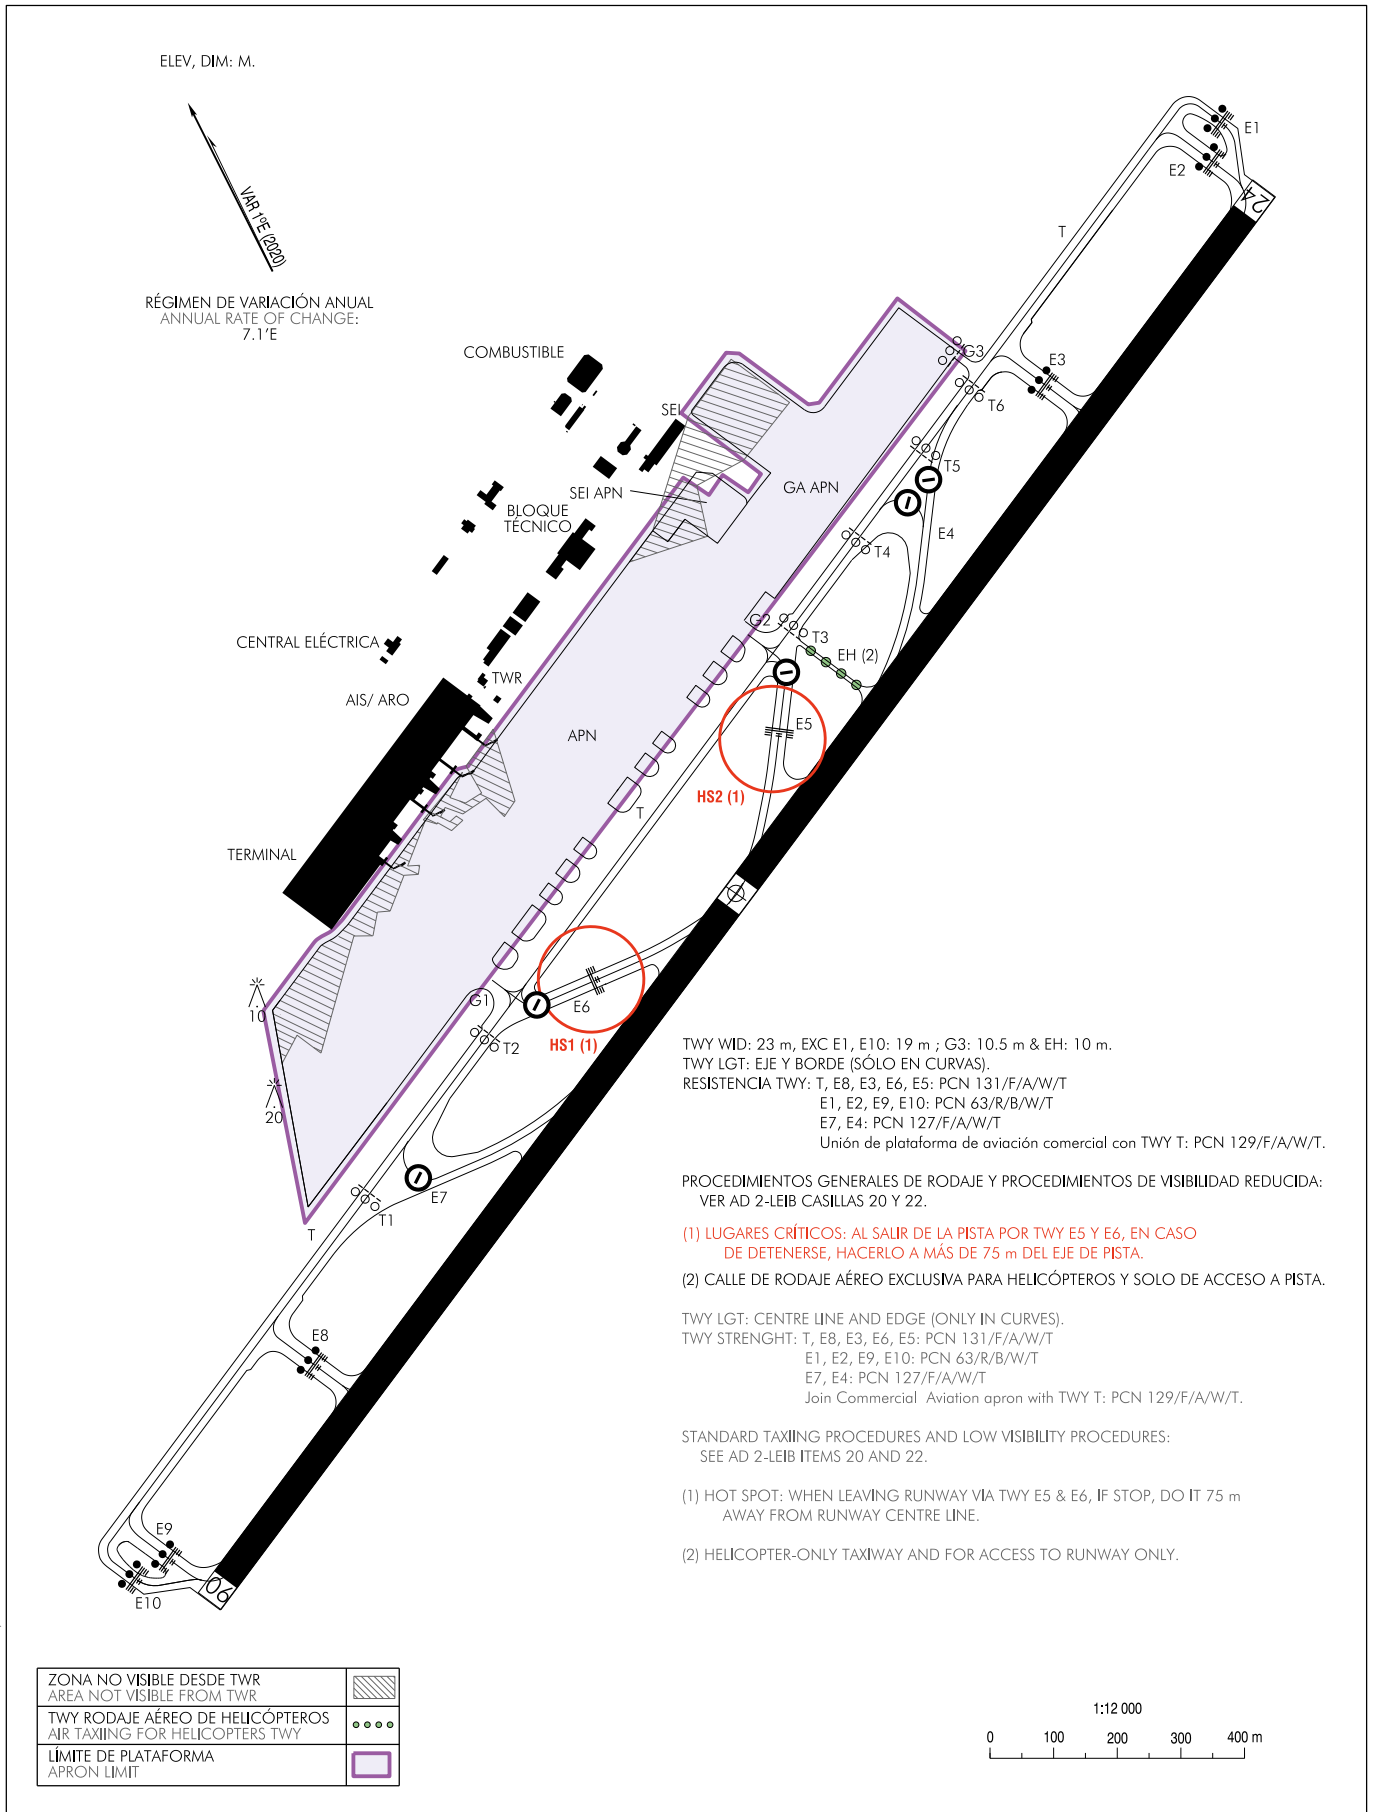

INTENCIONADAMENTE EN BLANCO
INTENTIONALLY BLANK