


PLANO DE OBSTÁCULOS DE AERÓDROMO - OACI
TIPO A (LIMITACIONES DE UTILIZACIÓN)

SABADELL
RWY 13

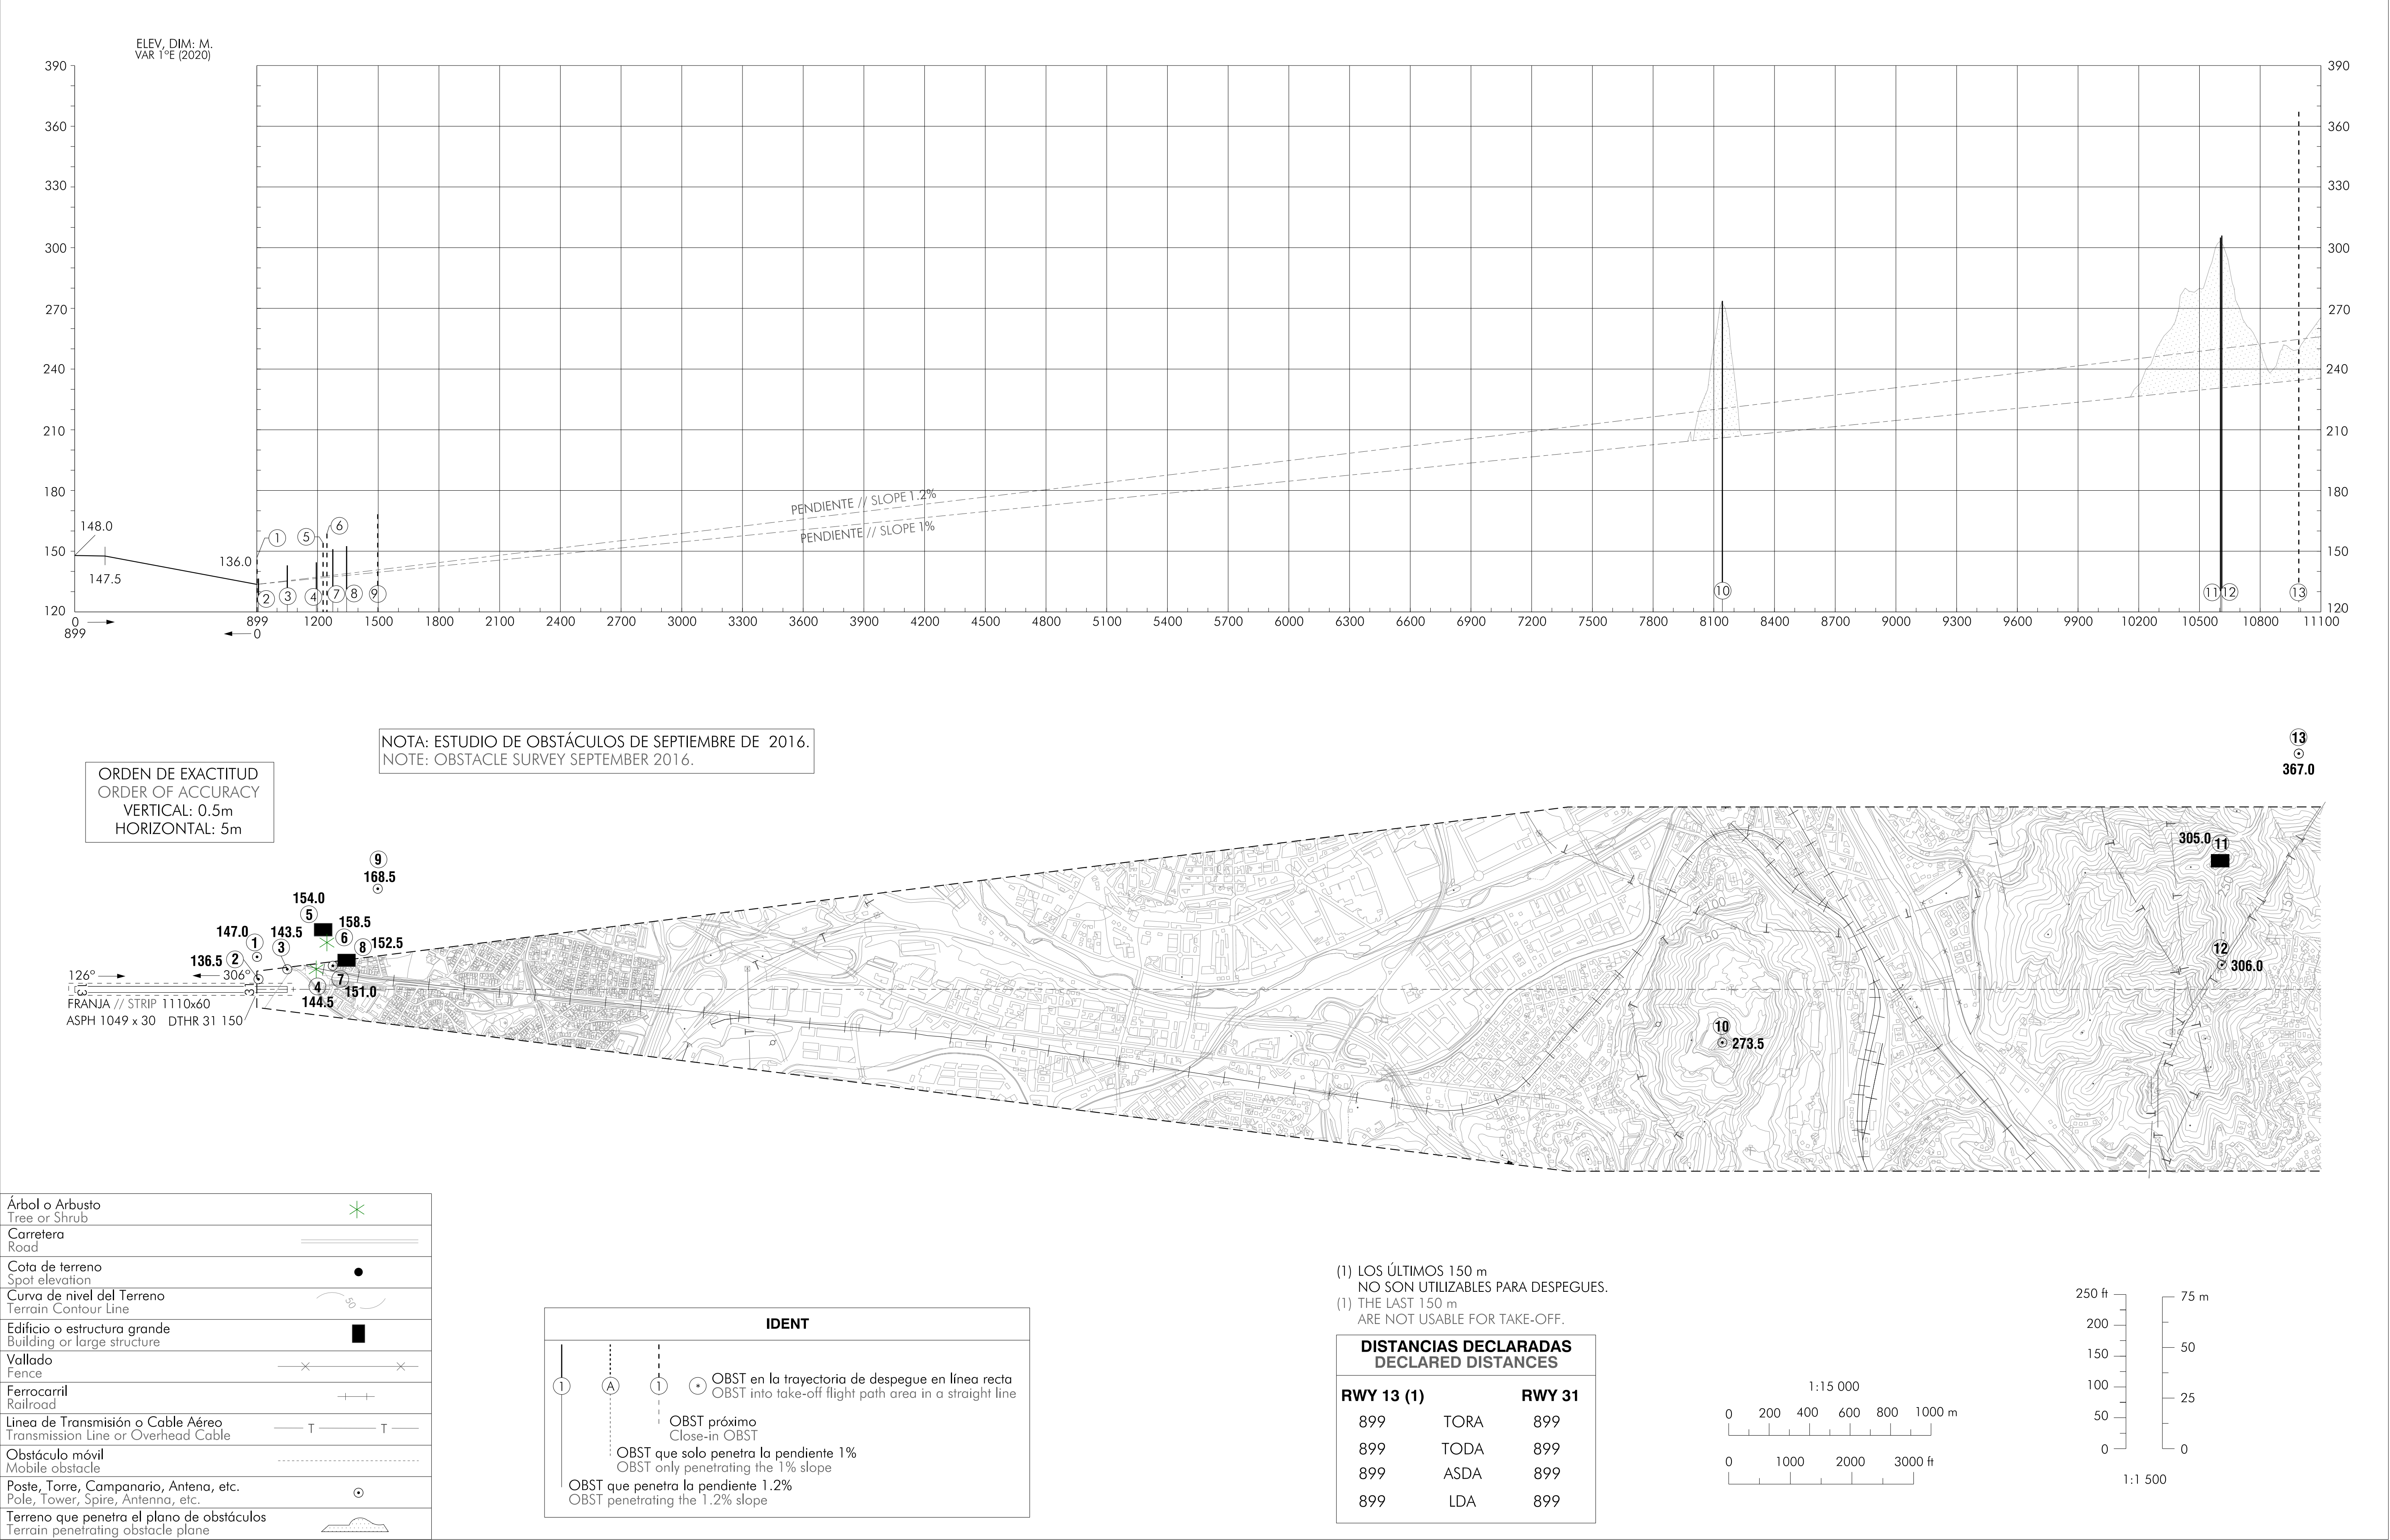

INTENCIONADAMENTE EN BLANCO
INTENTIONALLY BLANK