


PLANO DE OBSTÁCULOS DE AERÓDROMO
TIPO A (LIMITACIONES DE UTILIZACIÓN)

MÁLAGA/Costa del Sol
RWY 31

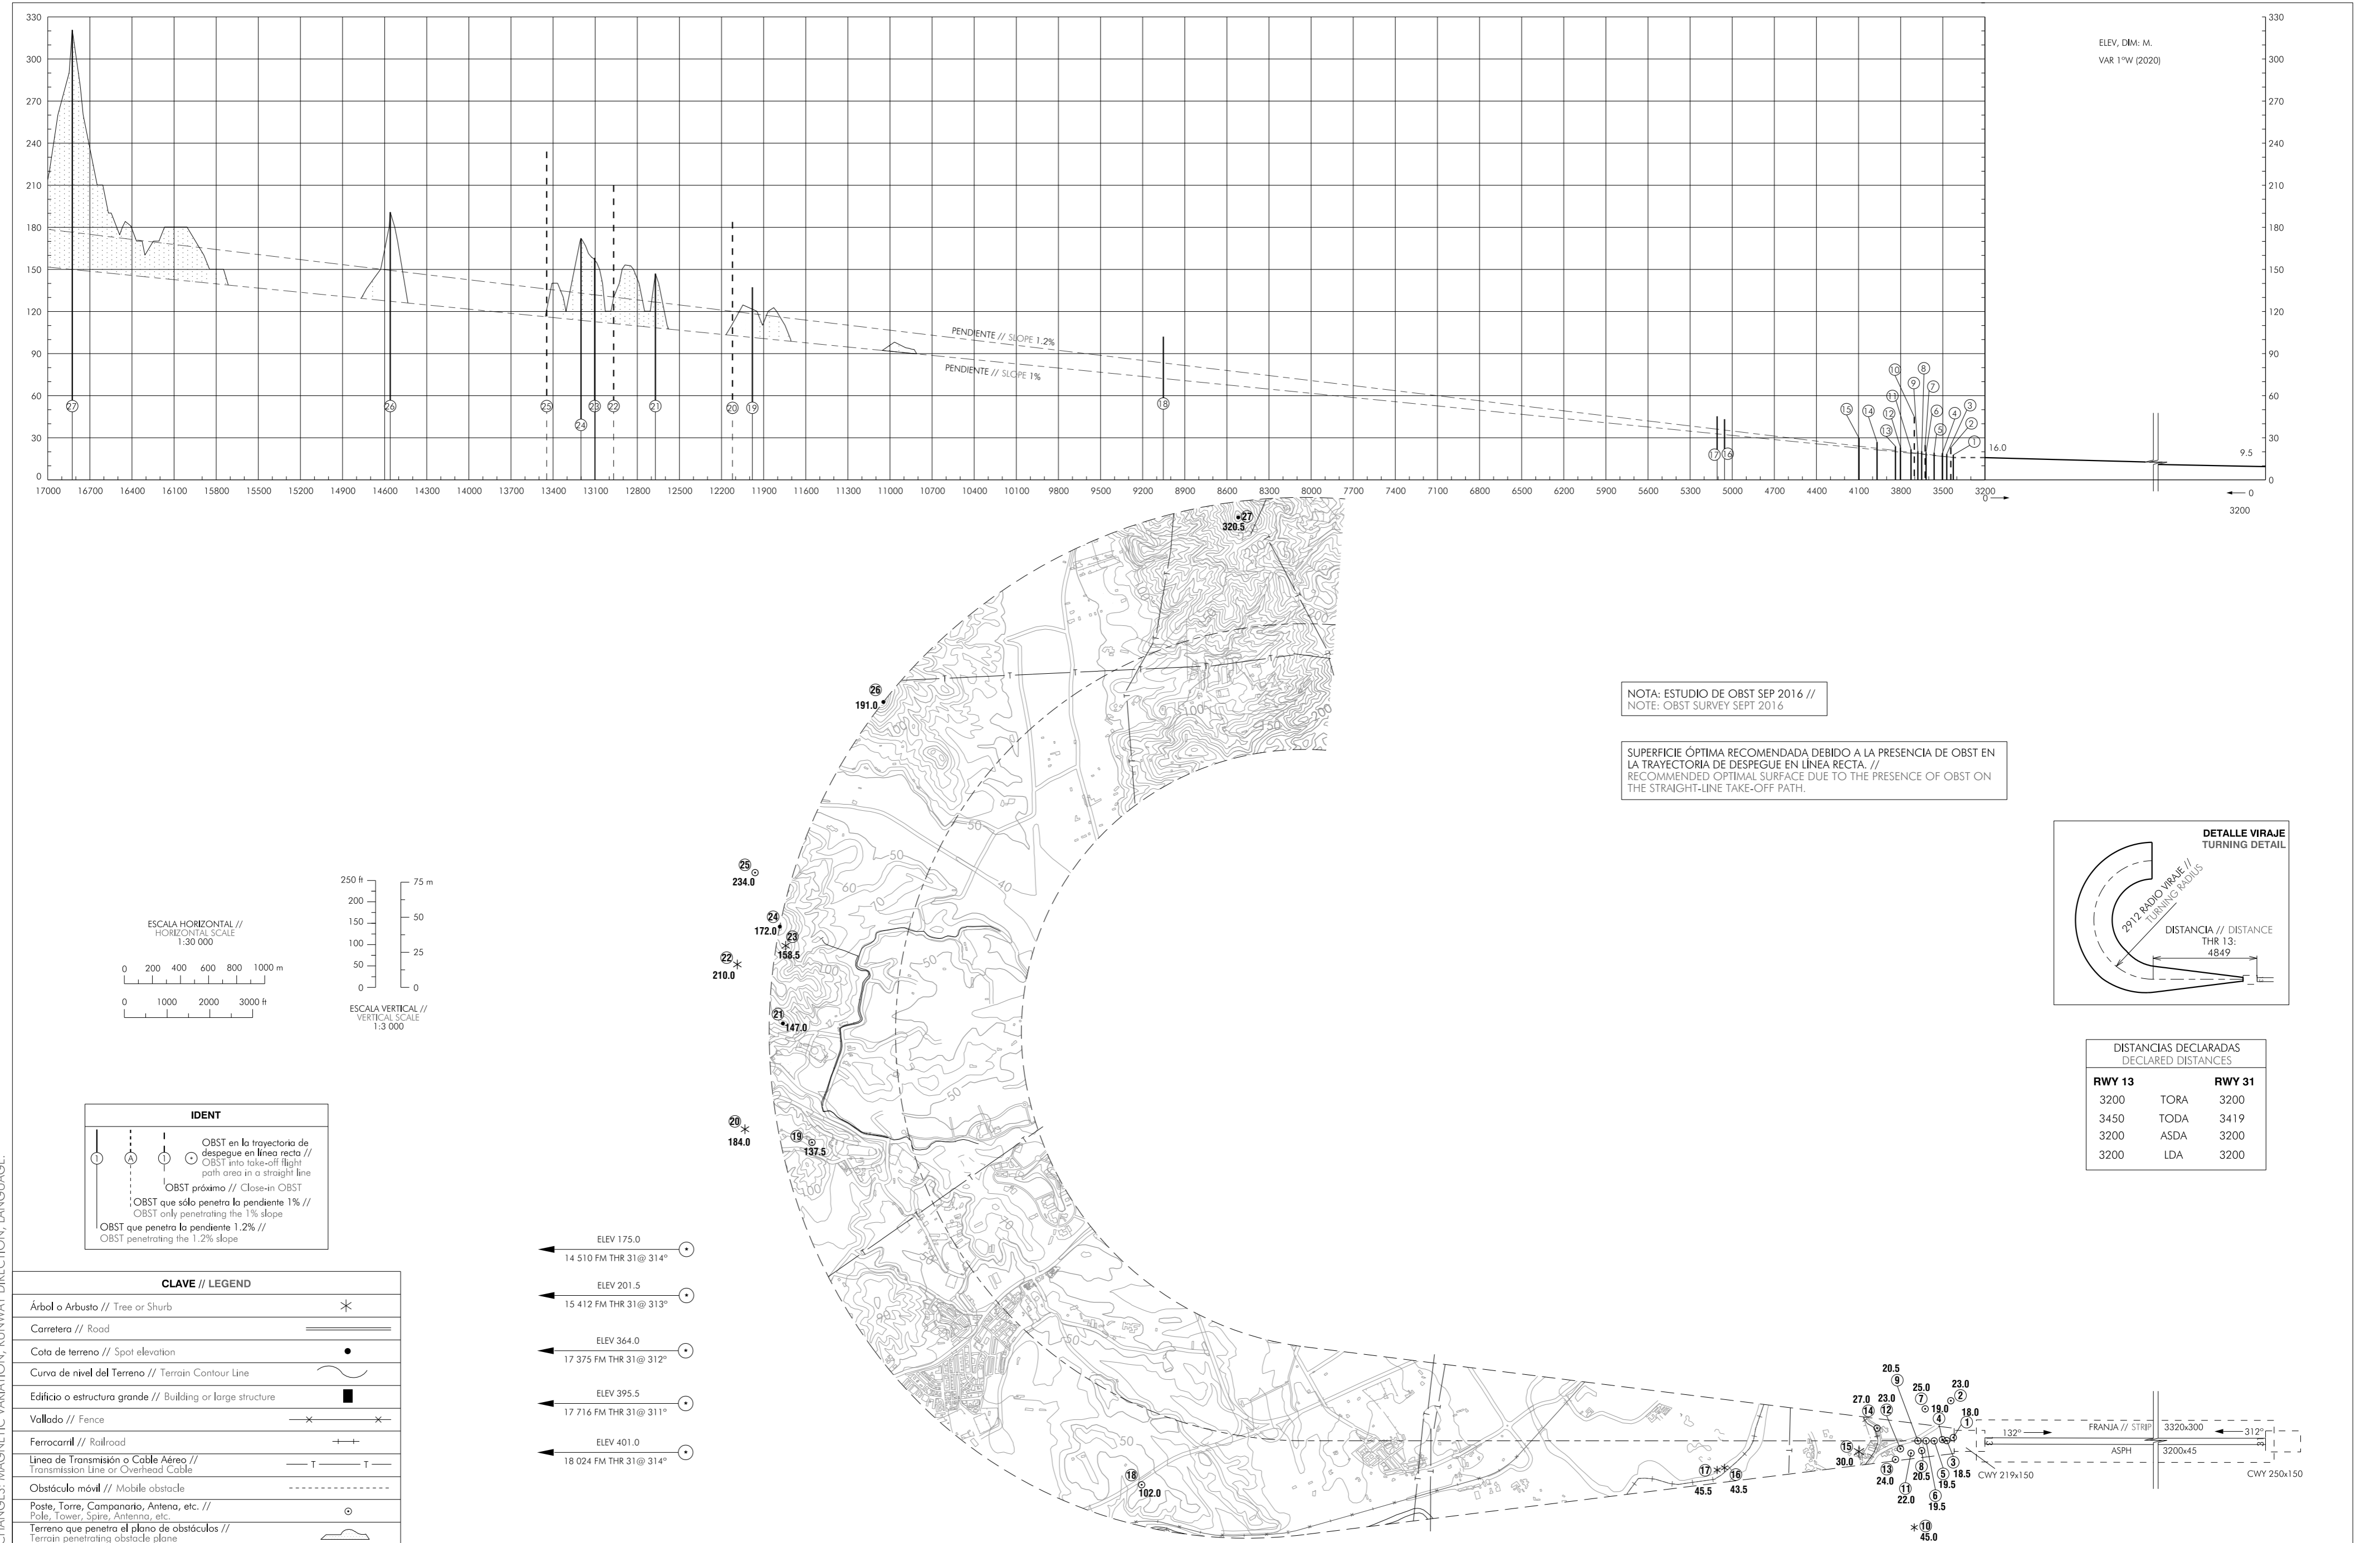

CAMBIOS: DECLINACIÓN MAGNÉTICA, DIRECCIÓN DE PISTA, IDIOMA. //
CHANGES: MAGNETIC VARIATION, RUNWAY DIRECTION, LANGUAGE.

INTENCIONADAMENTE EN BLANCO
INTENTIONALLY BLANK