


PLANO DE ESTACIONAMIENTO  
Y ATRAQUE DE AERONAVES-OACI

ELEV  
APN  
622

AFIS 118.055 C

CIUDAD REAL

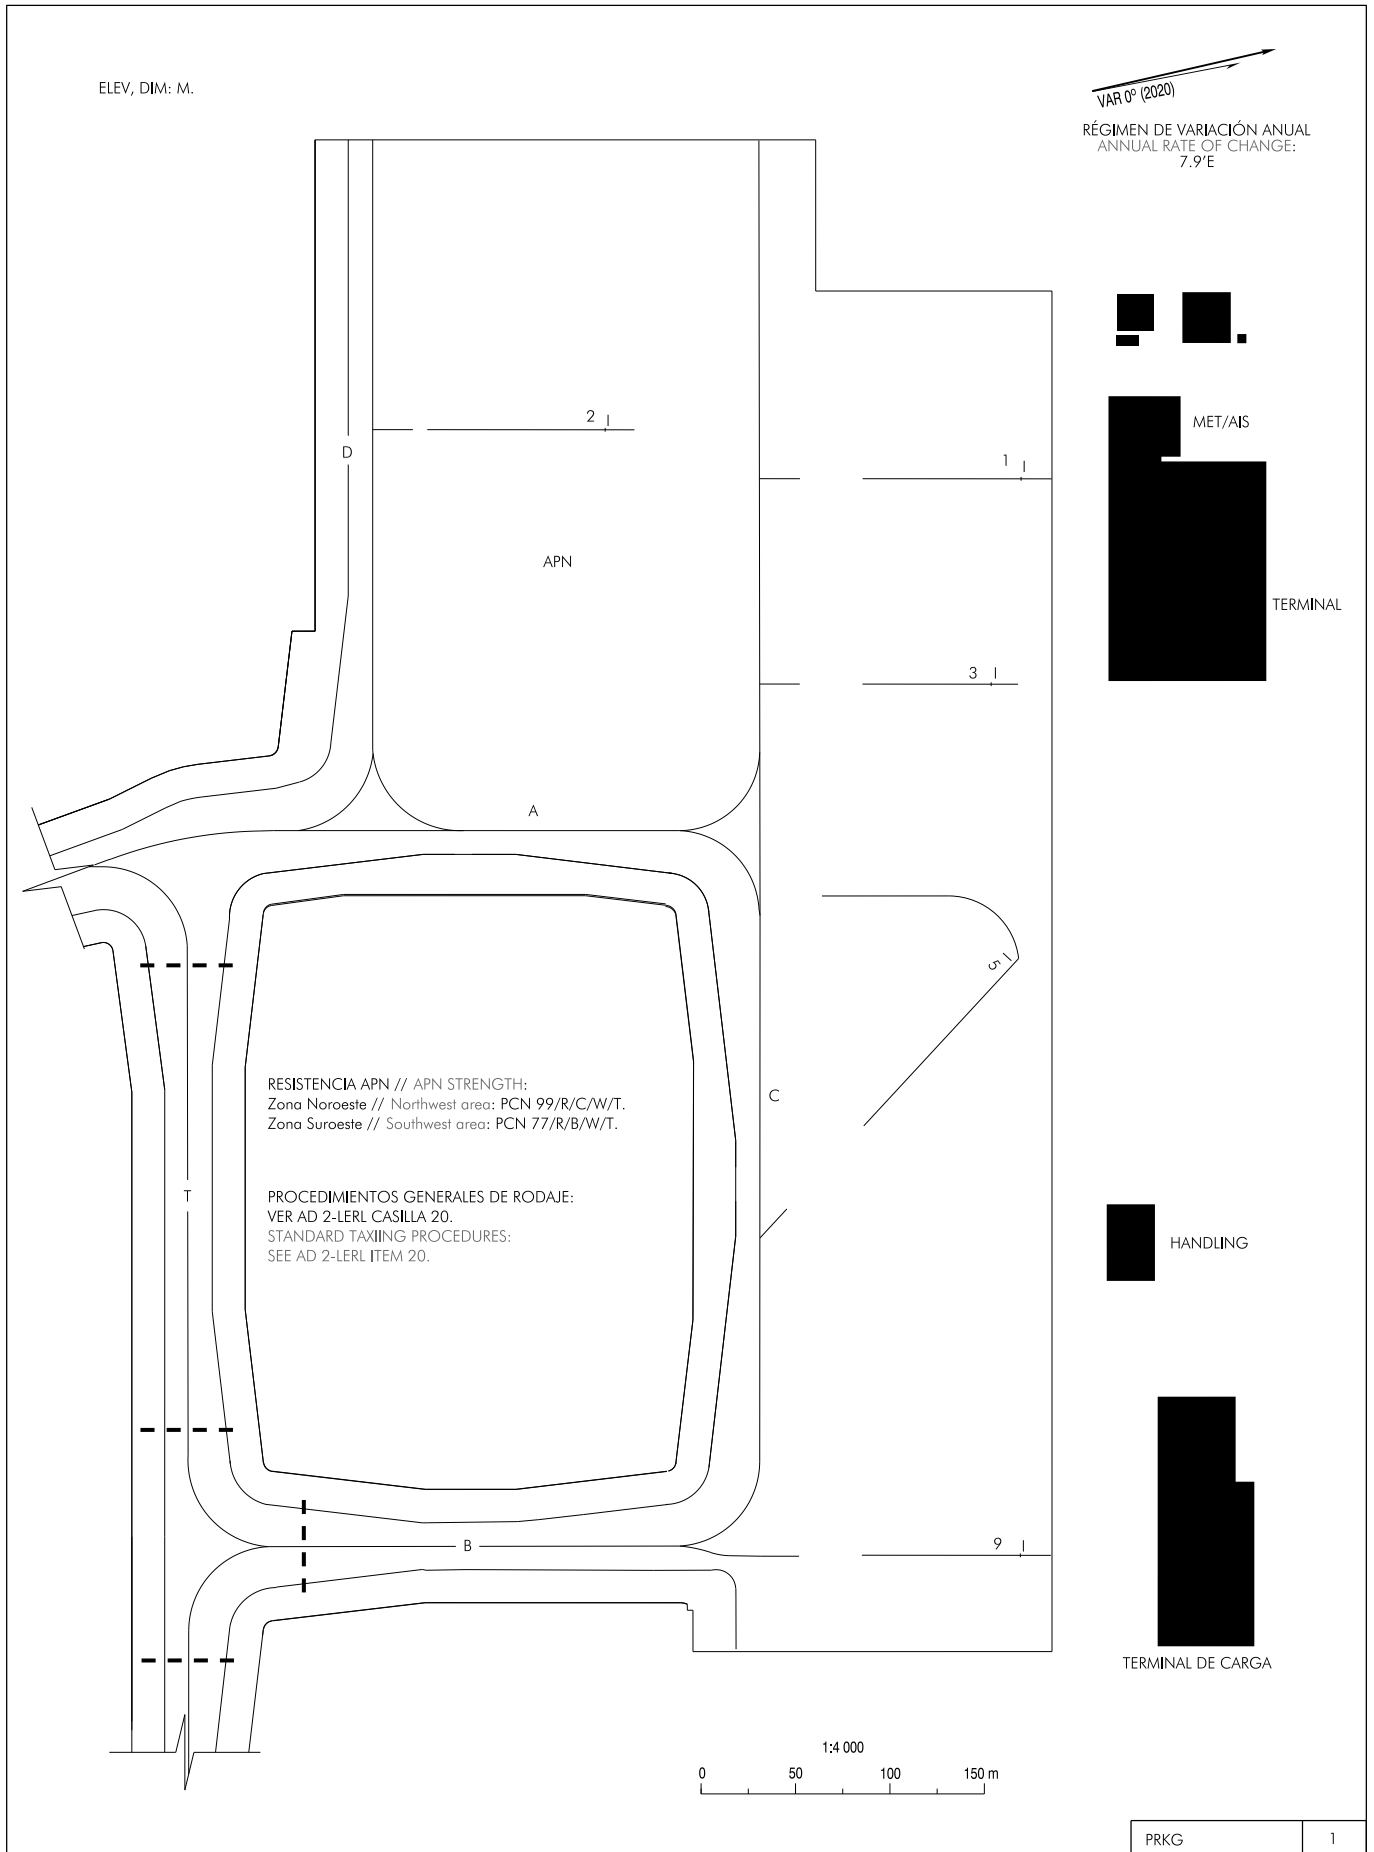

CAMBIOS: ELIMINACIÓN DE ILUMINACIÓN DE PLATAFORMA.  
CHANGES: WITHDRAWAL OF APRON LIGHTING.

CARACTERÍSTICAS DE LOS PUESTOS DE ESTACIONAMIENTO  
AIRCRAFT STANDS CHARACTERISTICS

PRKG	RAMPA RAMP	COORD	SALIDA EXIT	MAX ACFT	APROAR NOSE TO	OBSERVACIONES REMARKS
1	–	385159.12N 0035936.71W	Push-back	B744/A346	NE	–
2	–	385152.34N 0035939.74W	A	B744/B753	NE	–
3	–	385157.86N 0035932.45W	Push-back	B738/A321	NE	–
5	–	385157.12N 0035926.29W	Push-back	B744/A346	NW	–
9	–	385155.10N 0035913.63W	Push-back	B744/A346	NE	–