


PLANO DE OBSTÁCULOS DE AERÓDROMO  
TIPO A (LIMITACIONES DE UTILIZACIÓN)


TERUEL  
RWY 36

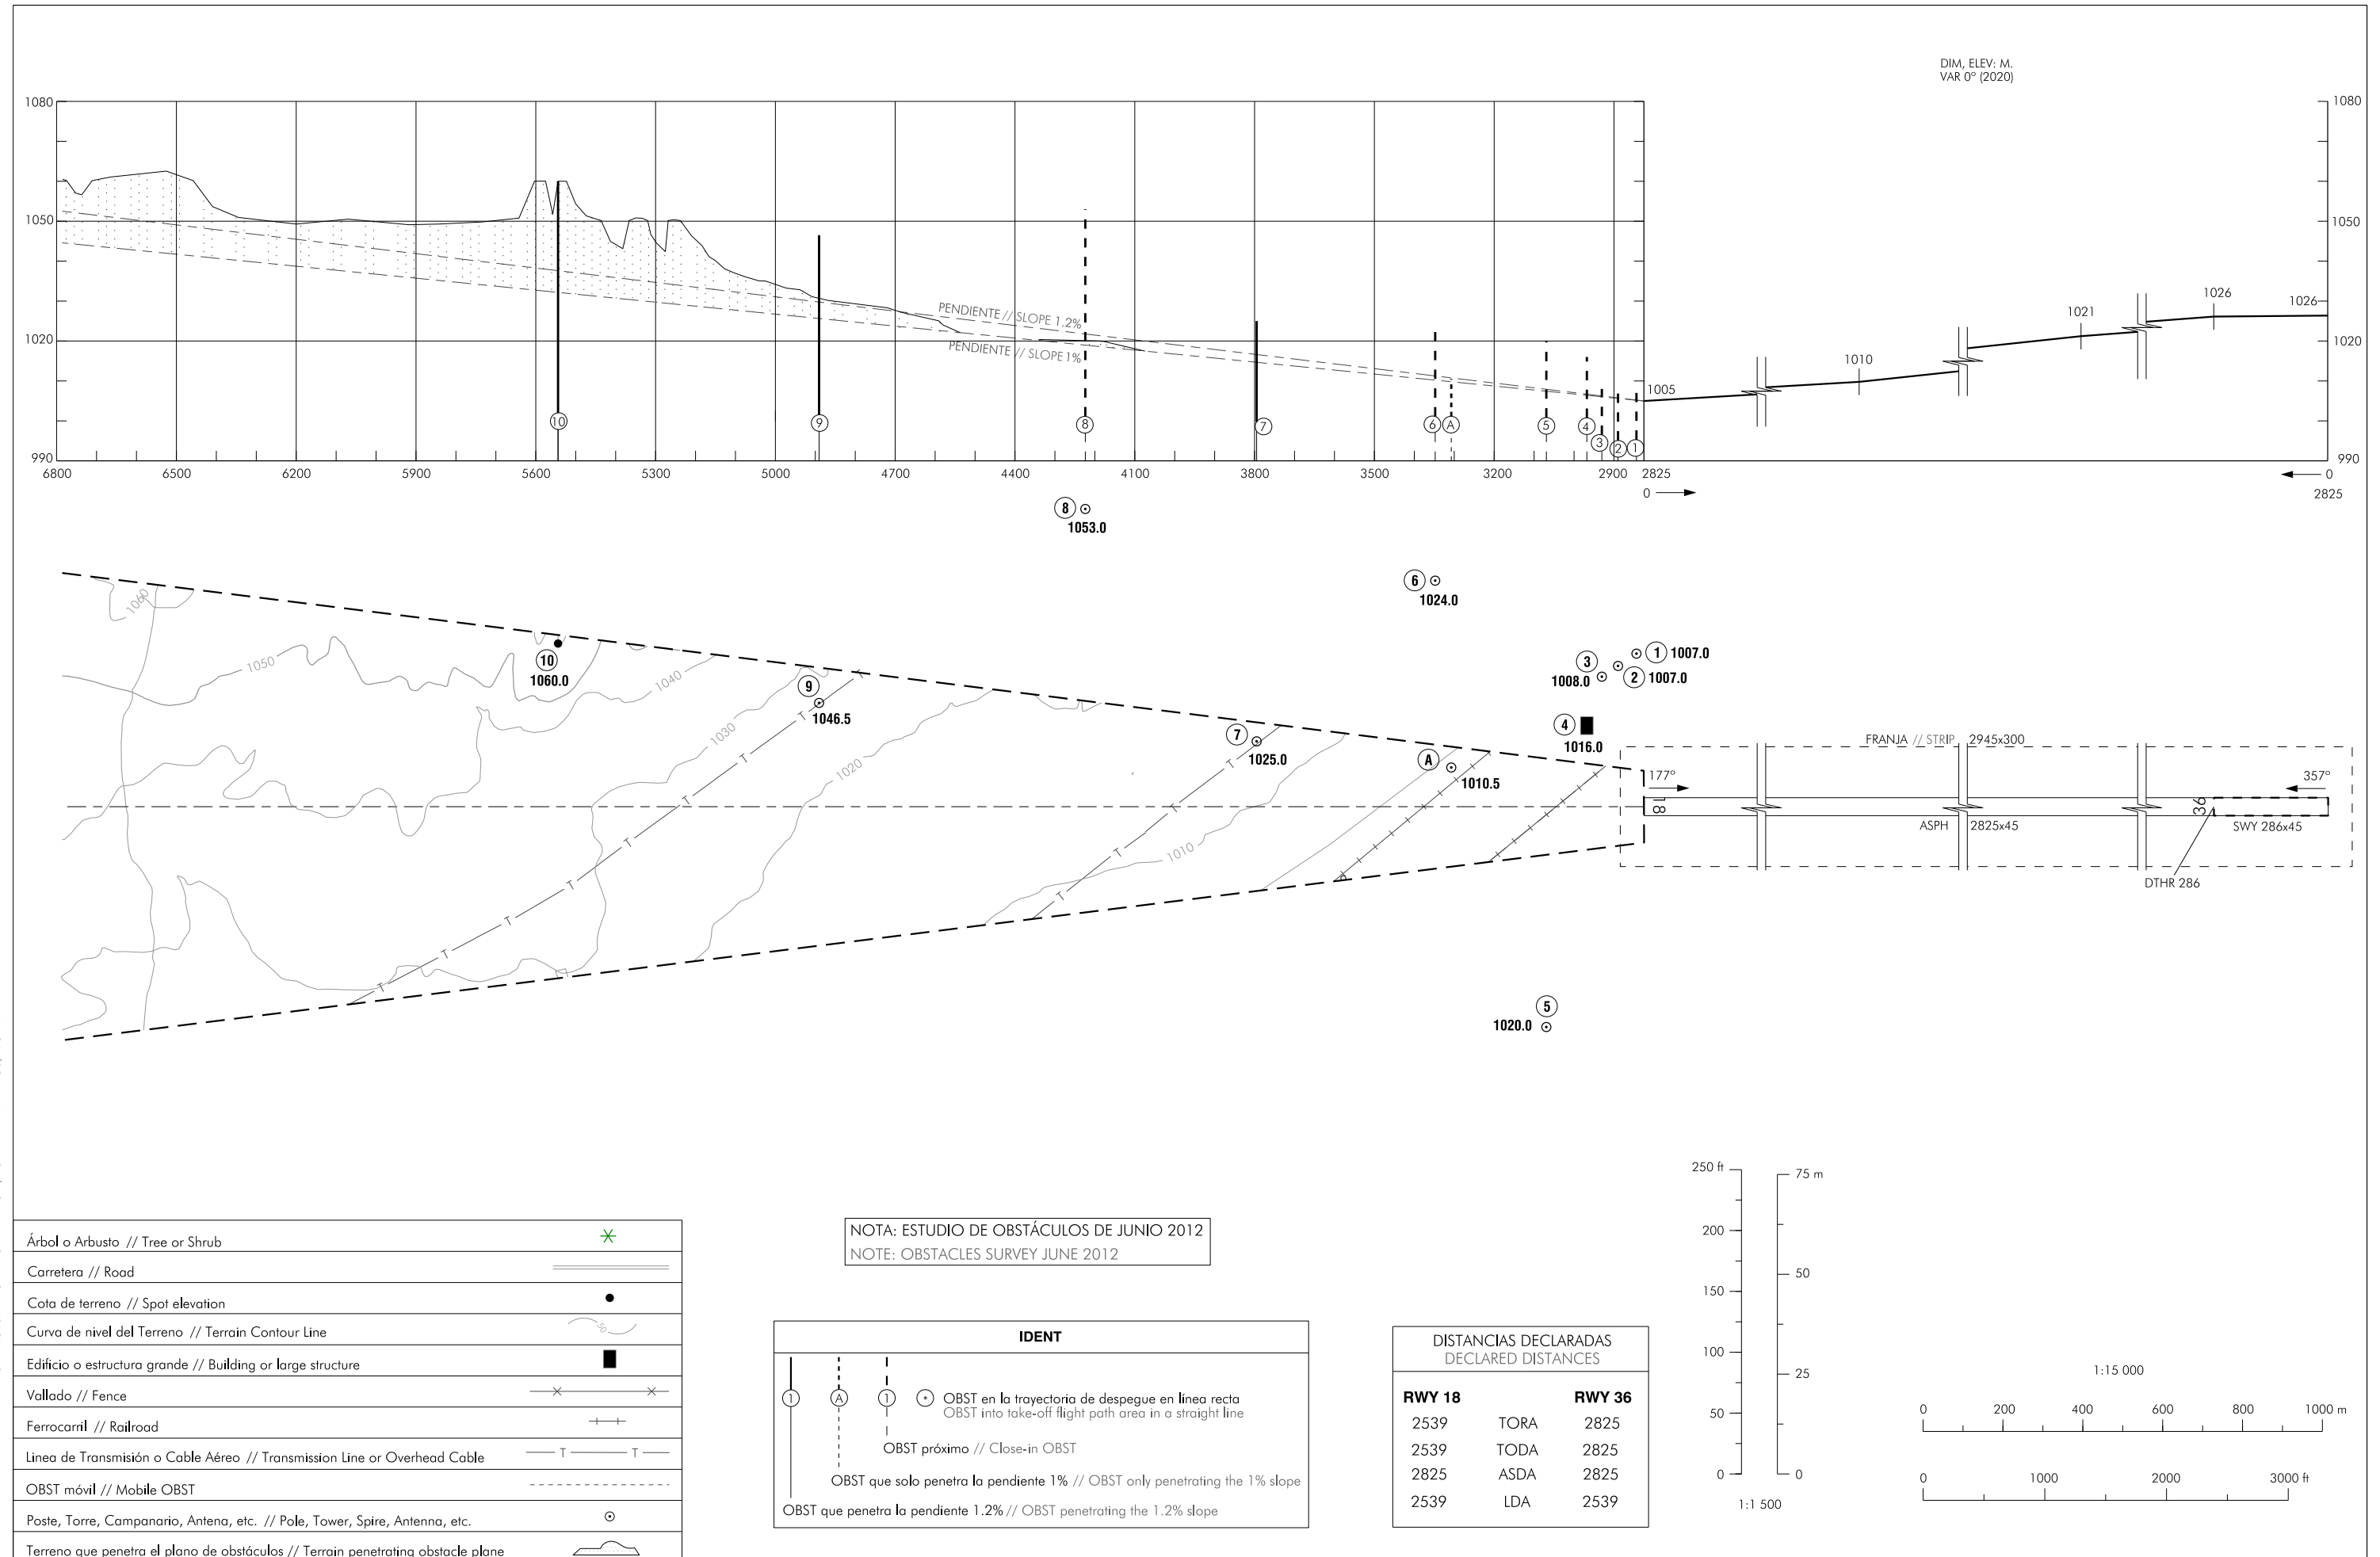

CAMBIOS: DECLINACIÓN MAGNÉTICA, RUMBOS DE PISTA, NOTA  
CHANGES: MAGNETIC VARIATION, RUNWAY HEADINGS, NOTE.



Árbol o Arbusto // Tree or Shrub	✳
Carretera // Road	====
Cota de terreno // Spot elevation	•
Curva de nivel del Terreno // Terrain Contour Line	~
Edificio o estructura grande // Building or large structure	■
Vallado // Fence	-x-x-
Ferrocarril // Railroad	++
Línea de Transmisión o Cable Aéreo // Transmission Line or Overhead Cable	-T-T-
OBST móvil // Mobile OBST	- - - - -
Poste, Torre, Campanario, Antena, etc. // Pole, Tower, Spire, Antenna, etc.	⊙
Terreno que penetra el plano de obstáculos // Terrain penetrating obstacle plane	⌒

NOTA: ESTUDIO DE OBSTÁCULOS DE JUNIO 2012  
NOTE: OBSTACLES SURVEY JUNE 2012

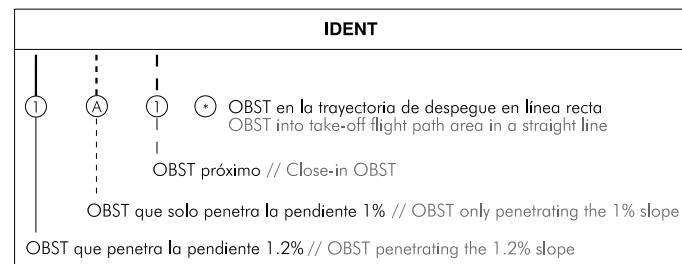

**DISTANCIAS DECLARADAS  
DECLARED DISTANCES**

	RWY 18	RWY 36
2539	TORA	2825
2539	TODA	2825
2825	ASDA	2825
2539	LDA	2539

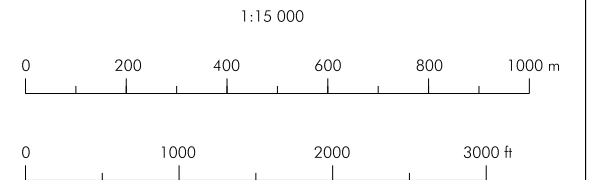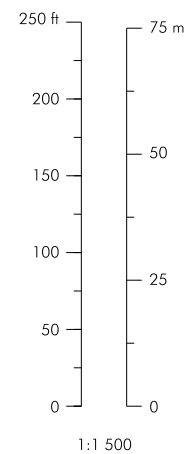

**INTENCIONADAMENTE EN BLANCO**  
**INTENTIONALLY BLANK**