


PLANO DE AERÓDROMO PARA  
MOVIMIENTOS EN TIERRA-OACI

ELEV  
APN  
26

TWR 118.100  
GMC 121.700

SEVILLA

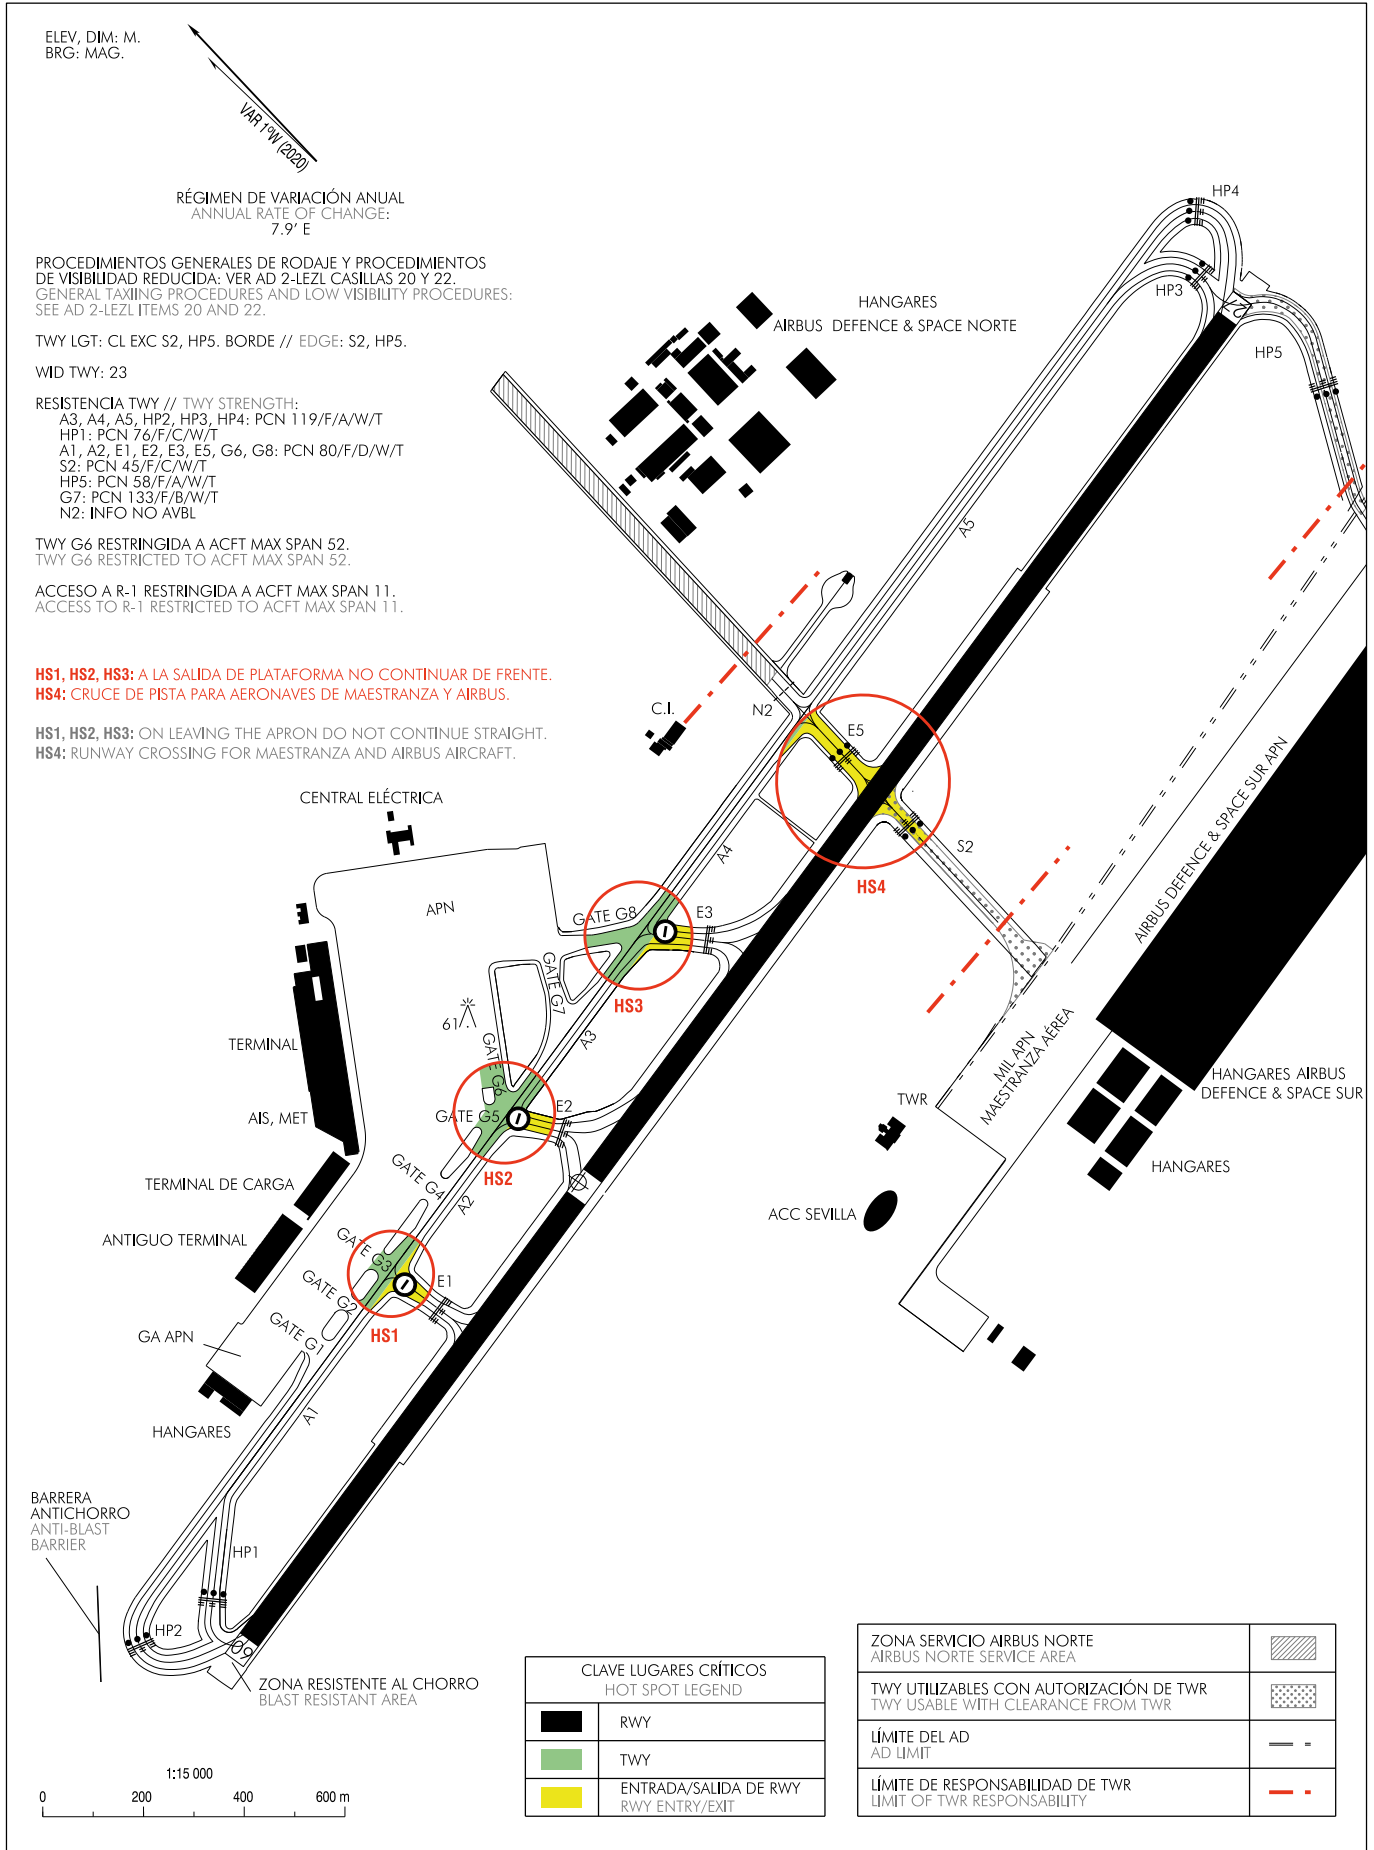

CAMBIOS: EDIFICIOS.  
CHANGES: BUILDINGS.

**INTENCIONADAMENTE EN BLANCO**  
**INTENTIONALLY BLANK**